



SAMÞYKKT
 22 APR. 2013
Ragn Gíslason
 Byggingafræðingur, Ámessýslu og Flóahfr.

Eldri bygging Viðbygging

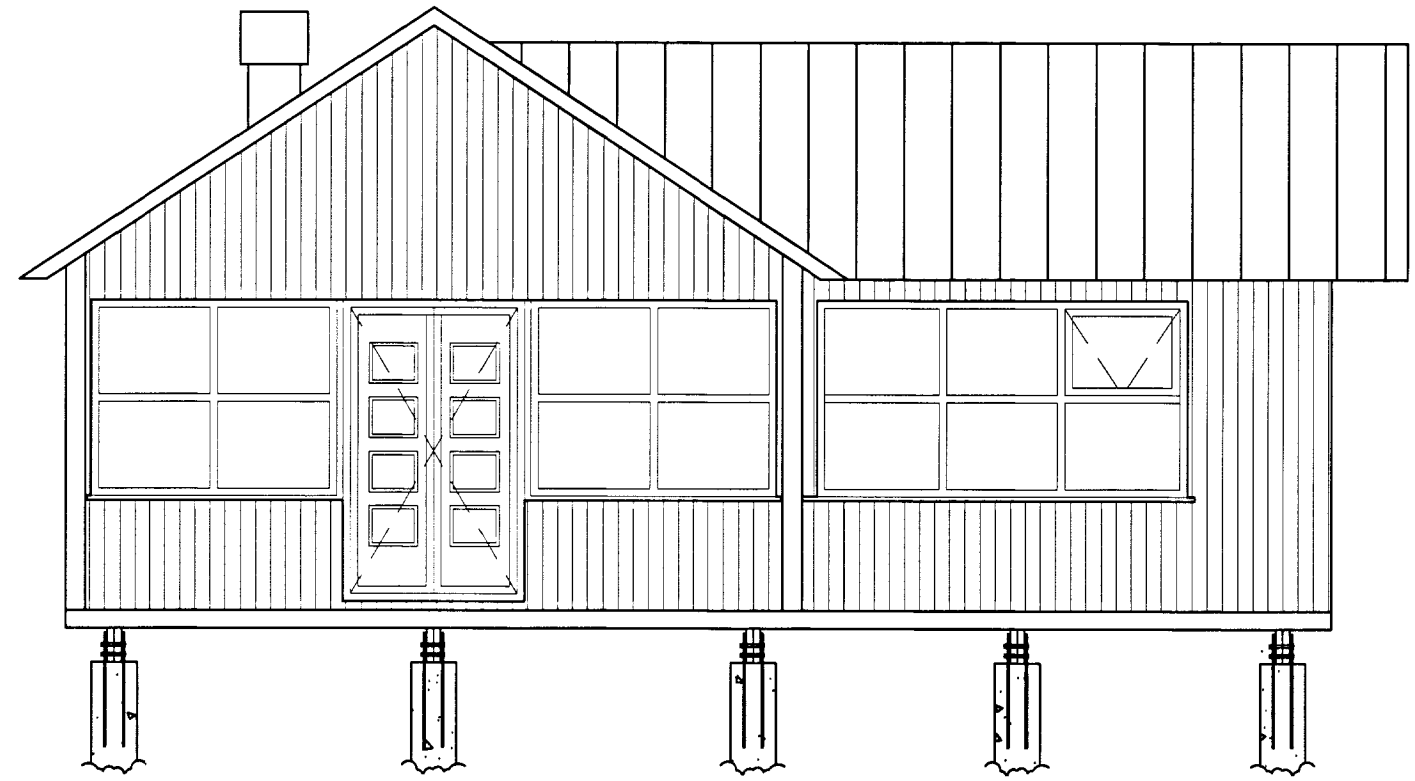


ÚTLIT SUÐUR í mkv. 1:100


Viðbygging Eldri bygging

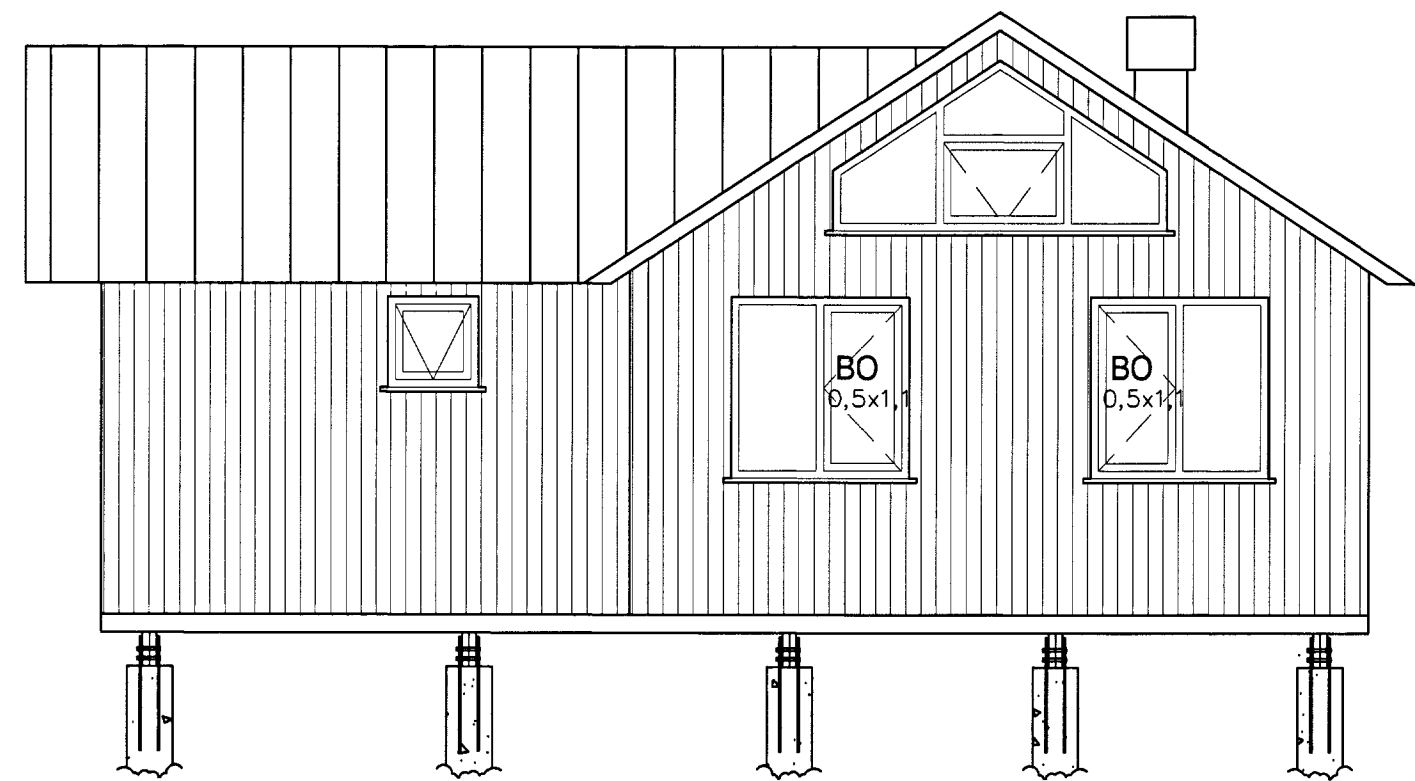

ÚTLIT NORÐUR í mkv. 1:100

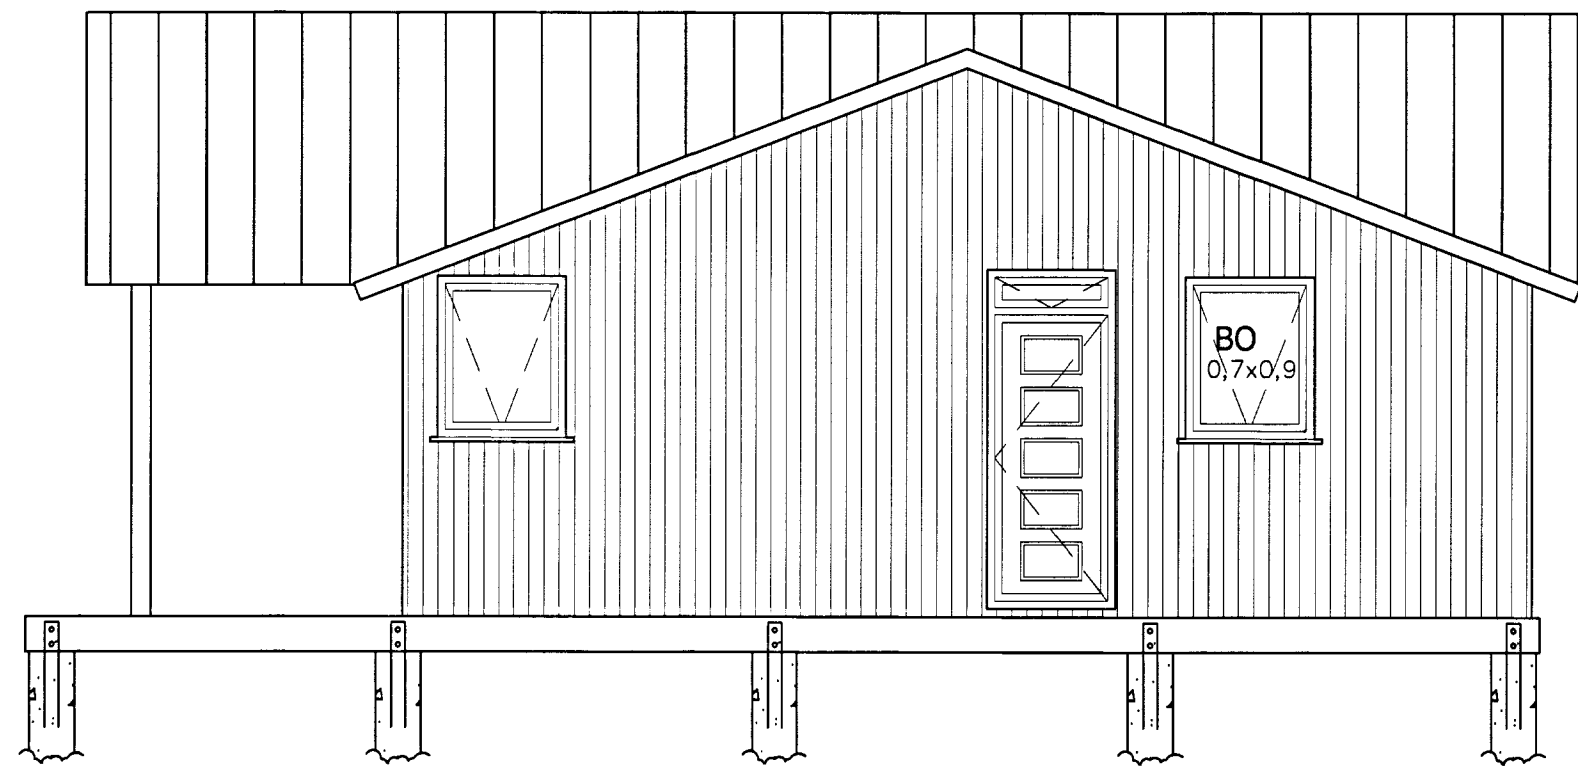

ÚTLIT AUSTUR í mkv. 1:100

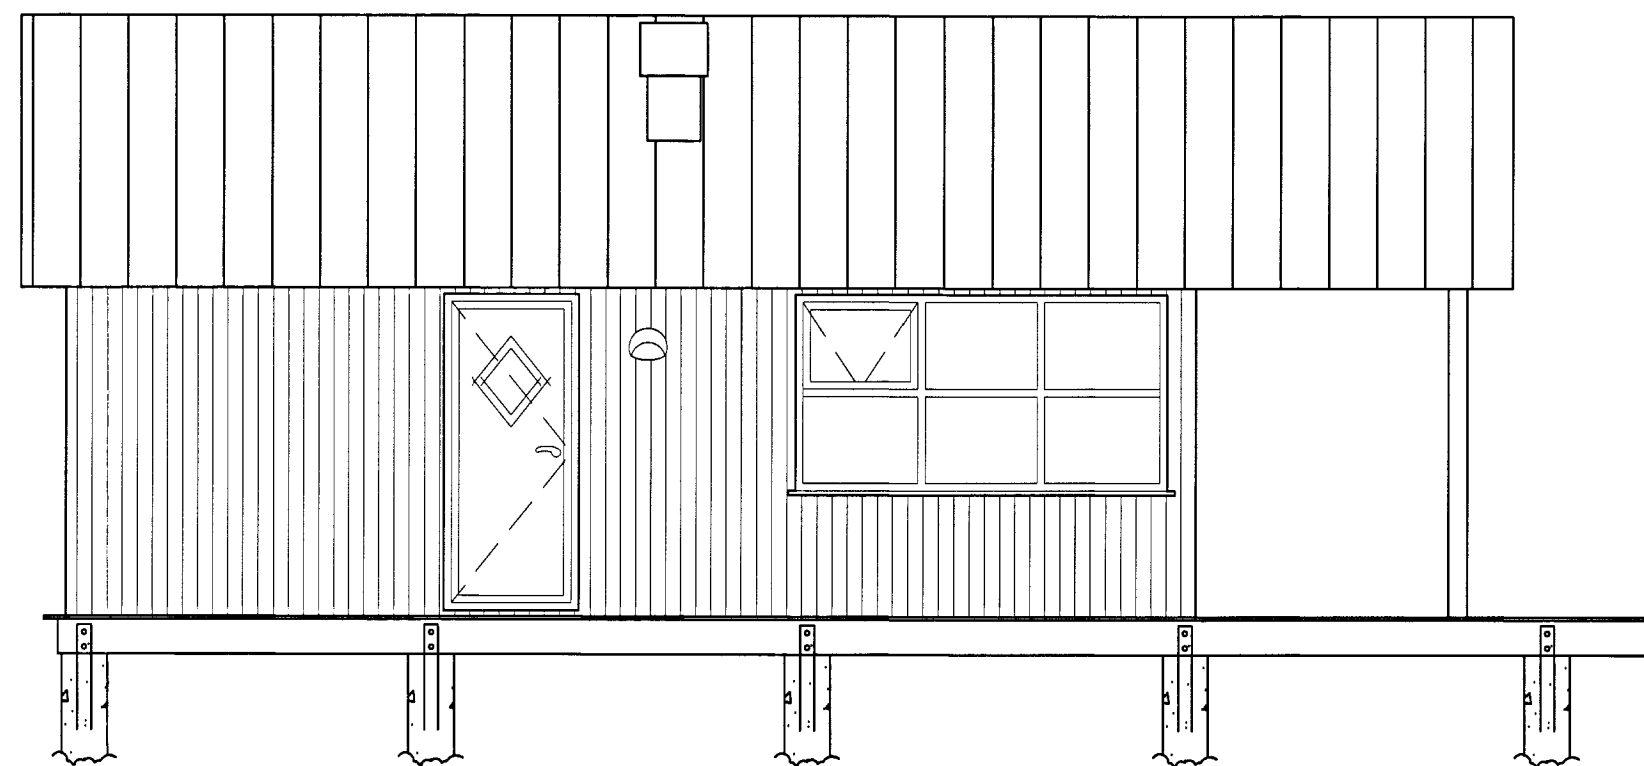

ÚTLIT VESTUR í mkv. 1:100

Hannað.
shöl
 Yfirfarið.
shöl
 Samþ. Sigurður H. Ólafsson, byggingafr. BFI Kennit. 240268-5829
 Aðalhönnuður. *Ragn Gíslason* *SKAL*

BR-nr.	Dagsetning.	Skýring.
A	13.03.2013	Stækun til austurs

Sumarhús Grímsnesi
 Hallkelsbólum
 Lóð númer 51

ADALUPPDRÁTTUR
 Útlitsmyndir
 Mkv 1:100

1301
 Síðunúmer: 4 A
 13. mars 2013