


SAMPYKKT
 31 MARS 2010
Olufur G. Gunnarsson
 Byggingafræðingur, úppsýr, Árnæssýslu og Flóahar.

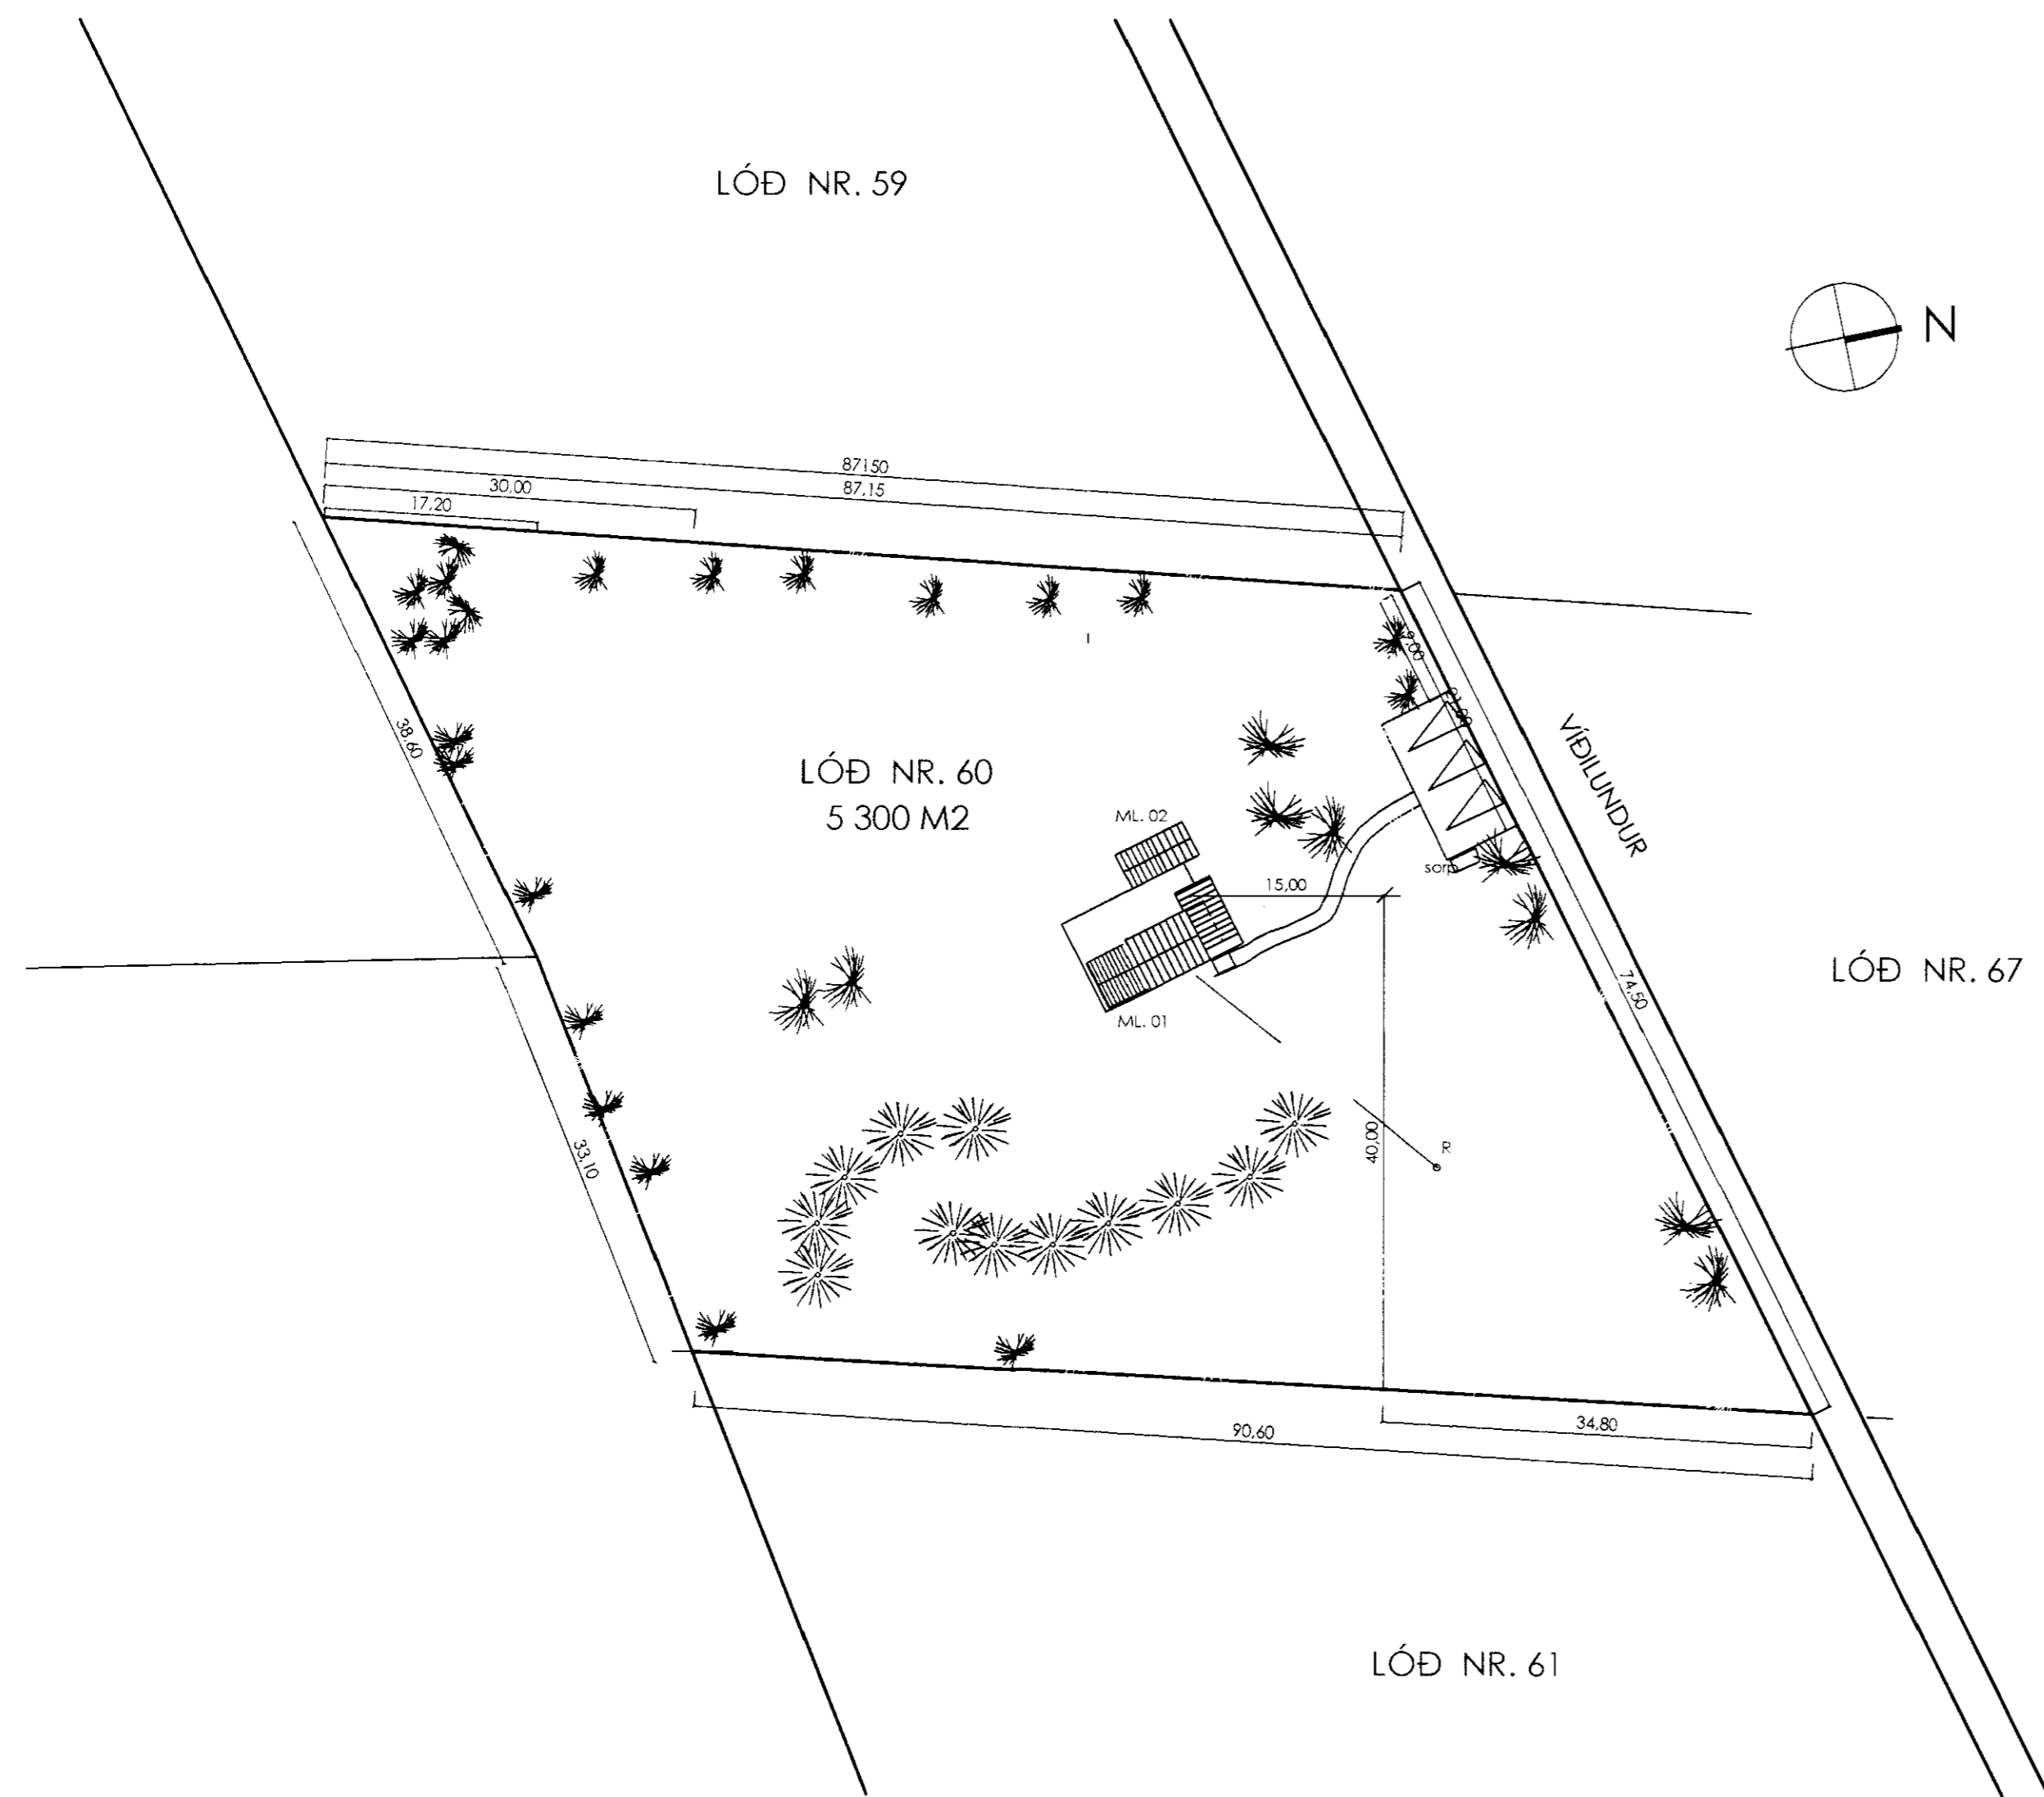

HÚSÞÓ ER TIMBURHÚS, SITJÓ Á STEINSTEYPTUM VEGGJÓM
 ÞAKVIRKI ER TIMBURSPERRUR KLÆÐNING PAPPÍ
 OG BÁRUJÁRÍ:
 ÚTVEGGIR EÐU KLÆDDIR STANDANDI KLÆÐNINGU
 PAPPÓ OG TIMBUR KLÆÐNINGU
 EIRANGRÓÐ ÞÉTTULL 100 MM
 ÞAK MEÐ ÞAKULL 200 MM
 RAKASPERRA INNAN
 TIMBUR GÓLF Á ÞVERBITUM, EIRANGRÓÐ ÞÉTTULL 100 MM
 TVÓFALT GLEP ER Í HÚSINU
 GEYMSLA ER ÓR TIMBRI
 SÓLPALLUR ER TIMBURDEKK Á BITUM OG TRÉSTÓURUM
 STÆKKUN HÚSSINS ER GERÐ Á SAMÓ HÁTT OG
 ELDRÍ HLUTI ÞESS.

AFSTÖÐUMYND 1 : 500

SUMARHÚS (VESTURGATA 6)

HALLKELSHÓLAR NR. 60
 VÍÐILUNDUR 60

HR.3	STÆKKUN Á ANDYPI OG SALERNI	18.02.2010
NR.2	SÓLSTOFA	25.06.2006
NR.1	FAERA GEYMSLUHÚS	25.05.2004

AFSTÖÐUMYND 1 : 500

LÓÐ NR. 60 Í LANÐI HALLKELSHÓLA, GRÍMSHESHREFFI
 LR. 188737 SG. 4000 0600
 VÍÐILUNDUR NR. 60, HALLK. BYGGT AÐ IÐAVÖLLUM NR. 5 KEFLAVÍK
 DAGS: 29.08.2001 AFSTÖÐUMYND 1 : 500

ARTIK artik.esimnet.is GSM 895 - 9202
TEKNISTOFA SÍMI 421 - 4122

STEINAR GEIRDAL BYGGINGAFRÆÐINGUR B.F.I.
 040138 3829 DRANGAVELLIR NR. 2, 230 KEFLAVÍK

A01