




Grunnmynd
1:50

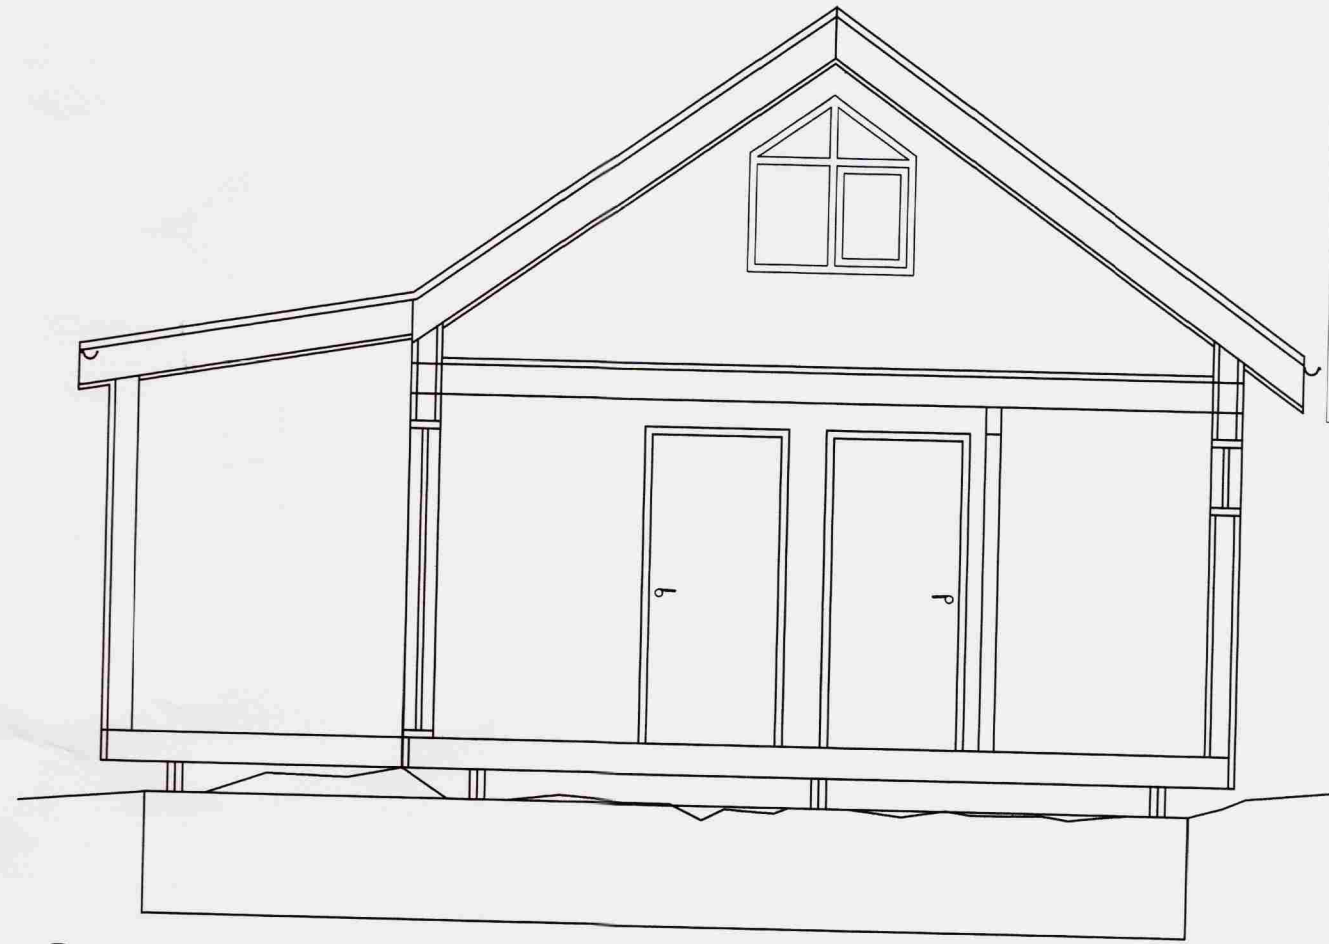

Snið A-A
1:50

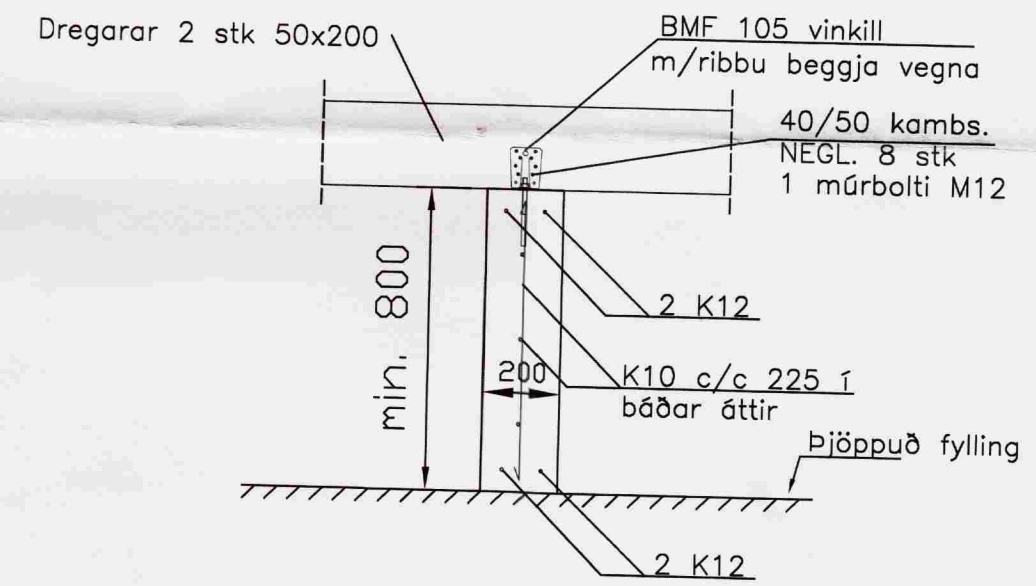

Snið B-B
1:20

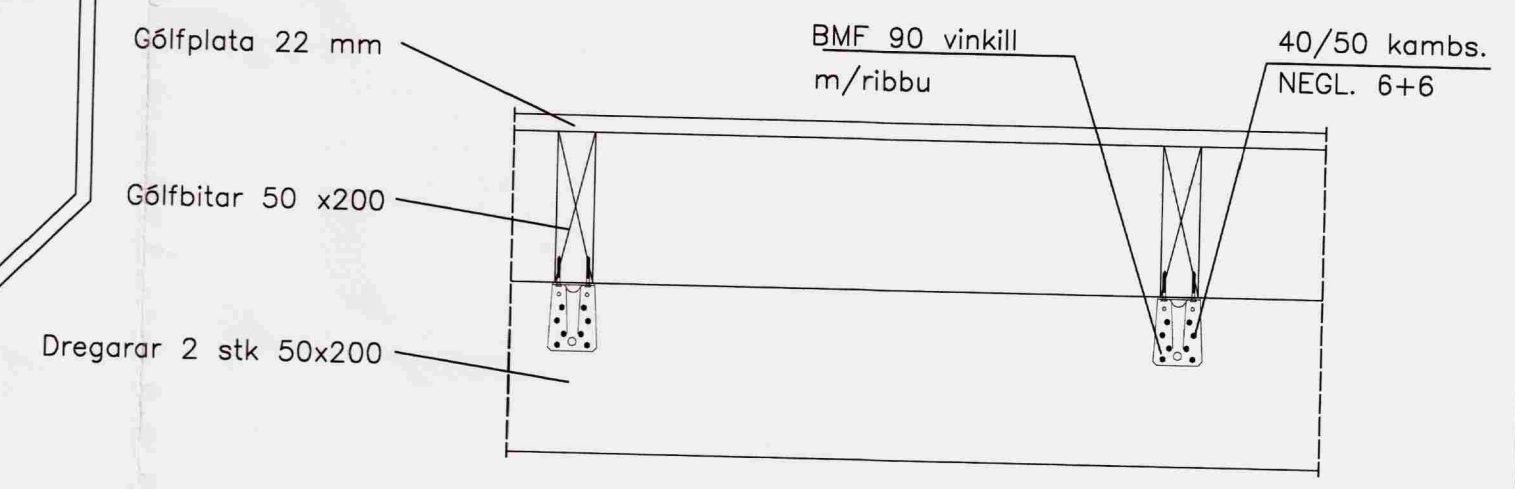

Festing dregarar/gólfbitar
1:10

MÓTTEKIÐ
02. SEPT. 2008
[Signature]
[Stamp]

ÚTGÁFUFRILL			
NR.	DAGS.	SKÝRINGAR.	HA. YF. SP.
B1	07.08.08		SVa SVa SVa
DAGS. UNDIRSKRIFTAR: NAFN OG KT. SAMRÆMINGARHÖNNUDAR:			
UNDIRSKRIFT SAMRÆMINGARHÖNNUDAR:			

MANNVIT
VERKFRÆDISTOFA

BREKKUSTÍGUR 39, 260 REYKJANESBÆR, Sími: 422 3636,
VEFFANG: www.mannvit.is NETFANG: mannvit@mannvit.is

HEITI VERKS:
HÁAHLÍÐ 7
GRÍMSNES OG GRAFNINGSHREPPI

HEITI TEIKNINGAR:
SÖKKLAR
GRUNNMYND OG SNIÐ

TEIKNAD:	SVa	BLAD NR.	N. BL. NR.	TÖLVUSKRÁ:	VNR:
HANNAD:	SVa	YFIRFARI:	MKV:	1:50, 1:20	3.861.210
DAGS. UNDIRSKRIFTAR:	NAFN OG KT. HÖNNUDAR:	MANNVIT	430572-0169		B101
UNDIRSKRIFT HÖNNUDAR:					ÚTGÁFA: B1