






ÚTLIT NORÐUR

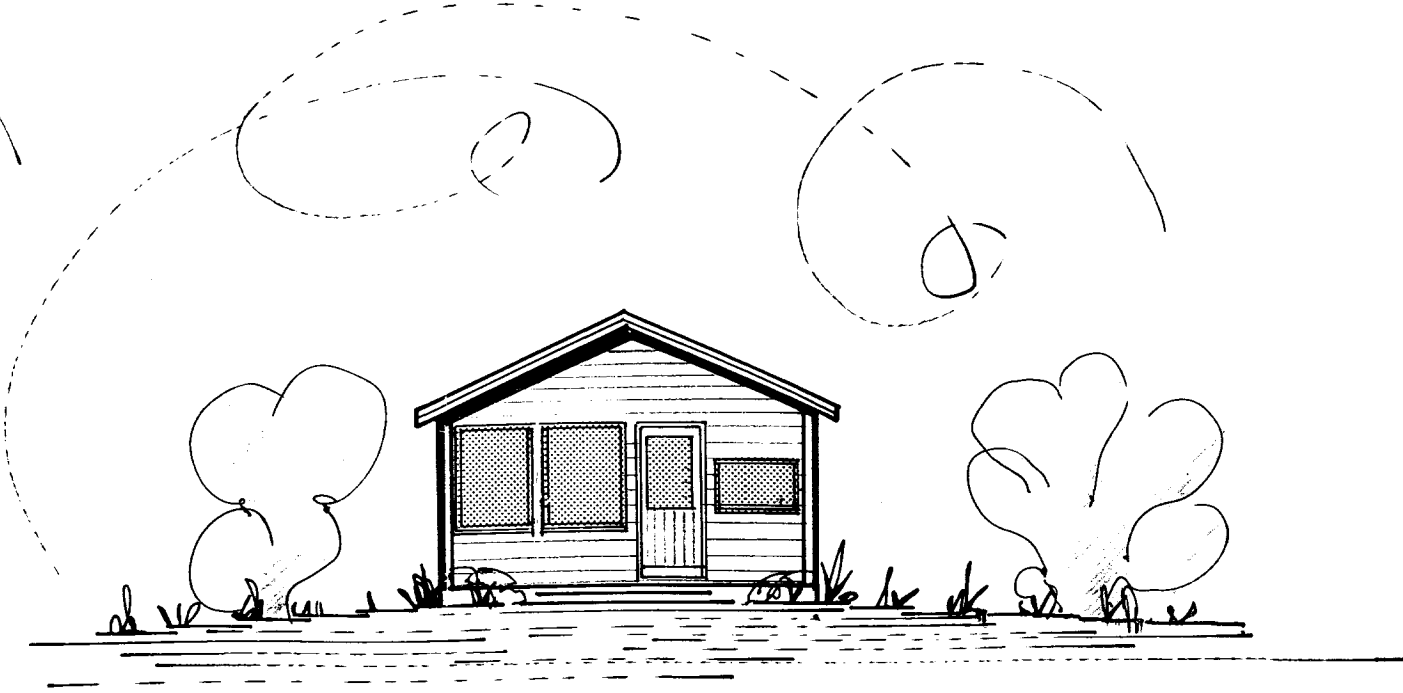


ÚTLIT SUÐUR

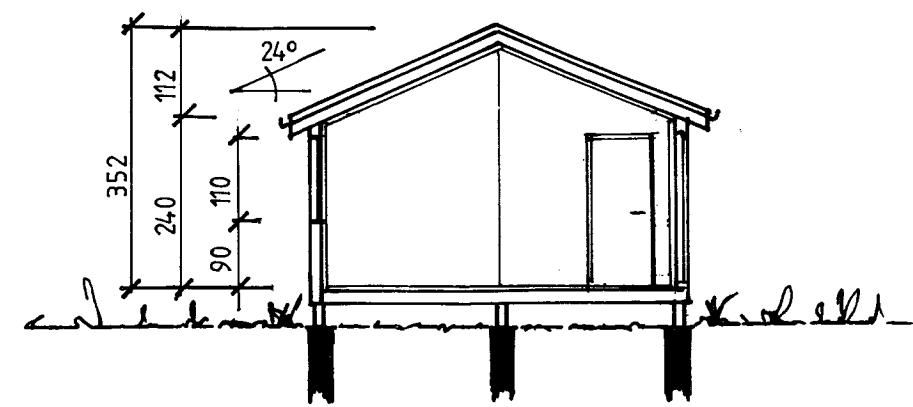


SKURÐUR A A

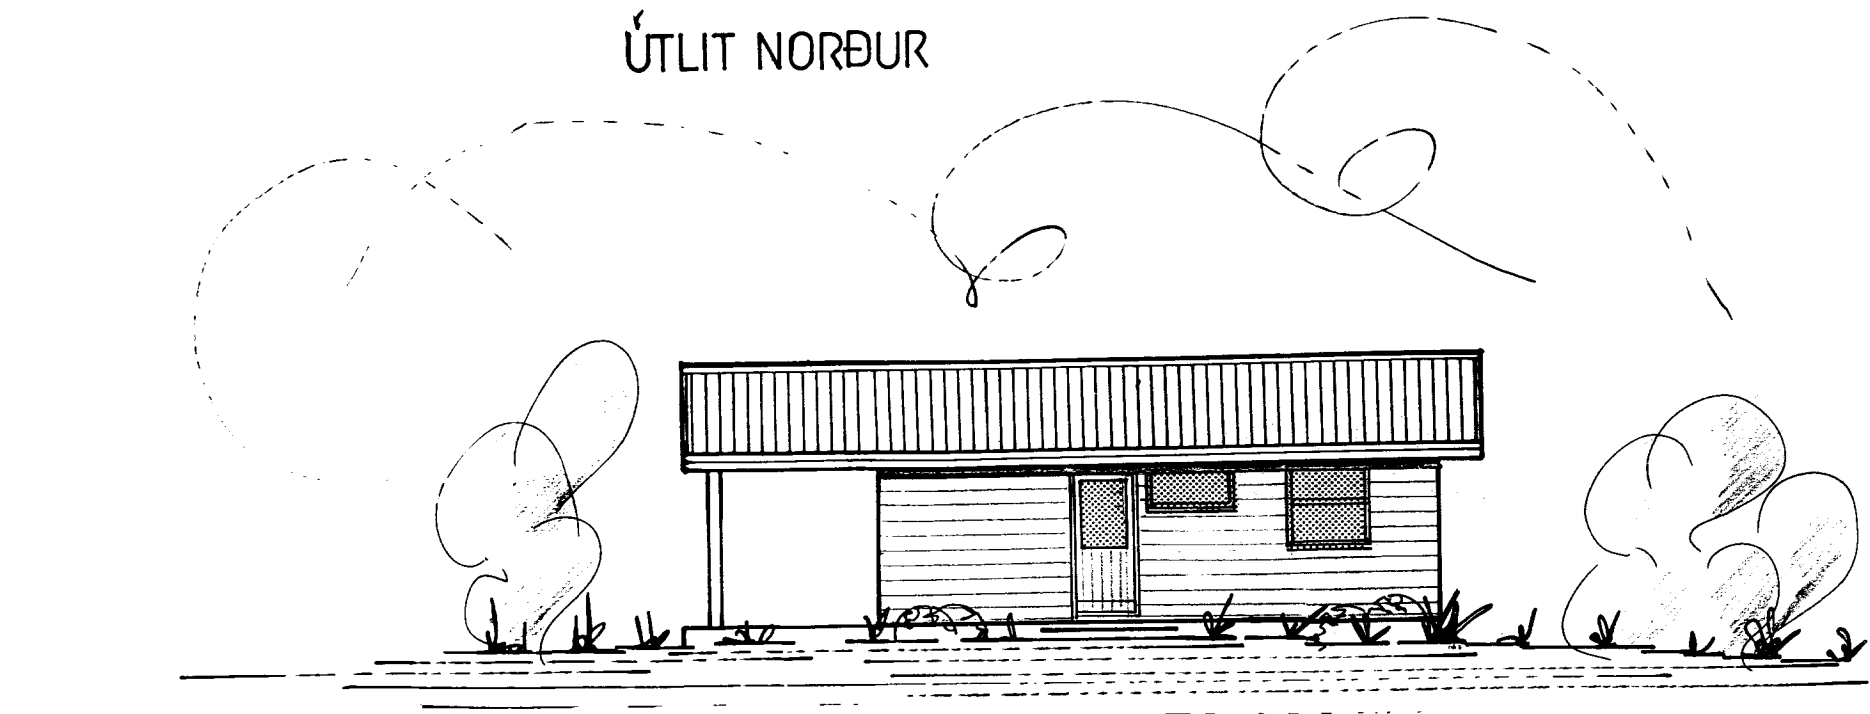

ÚTLIT AUSTUR

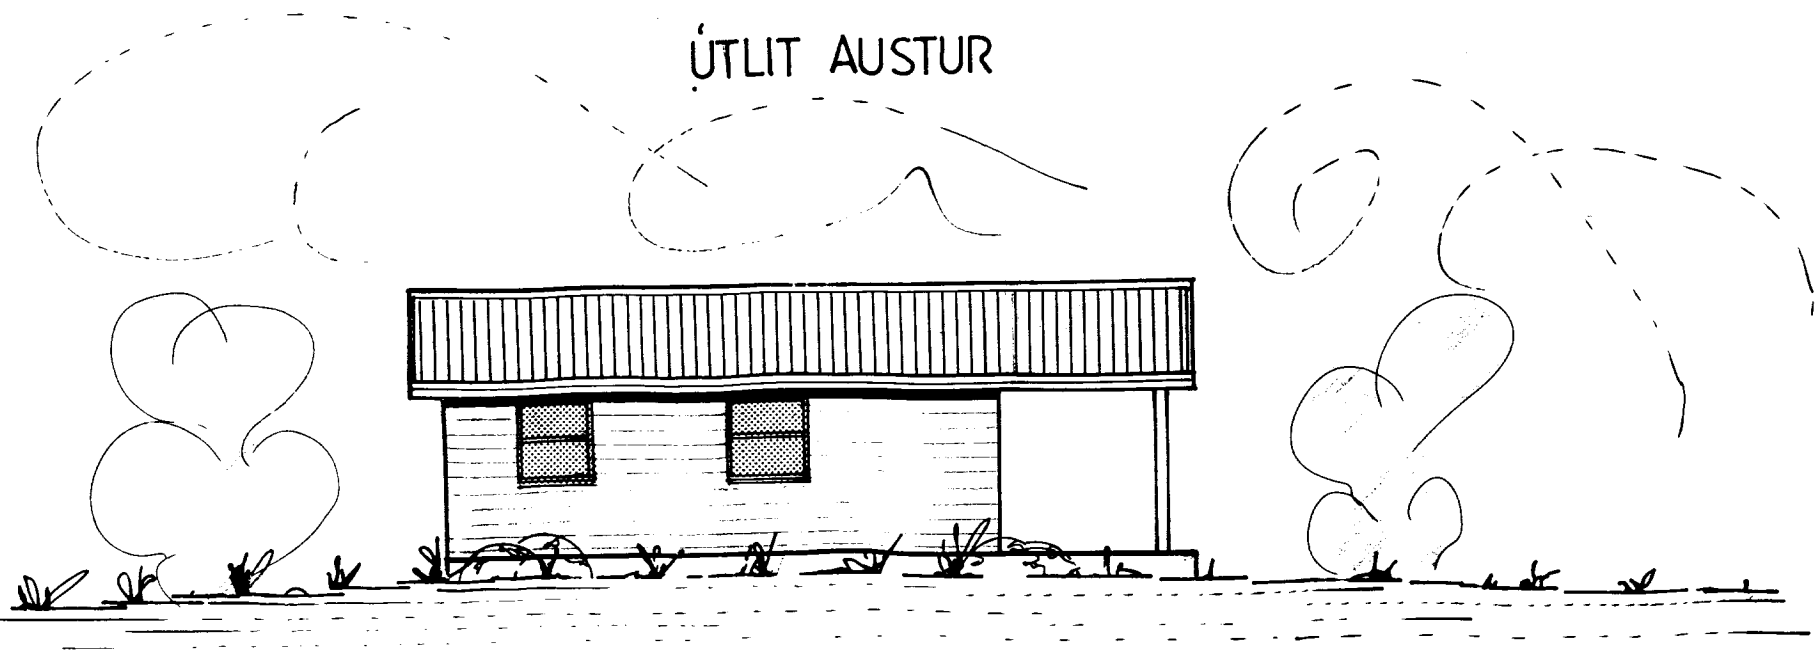

ÚTLIT VESTUR


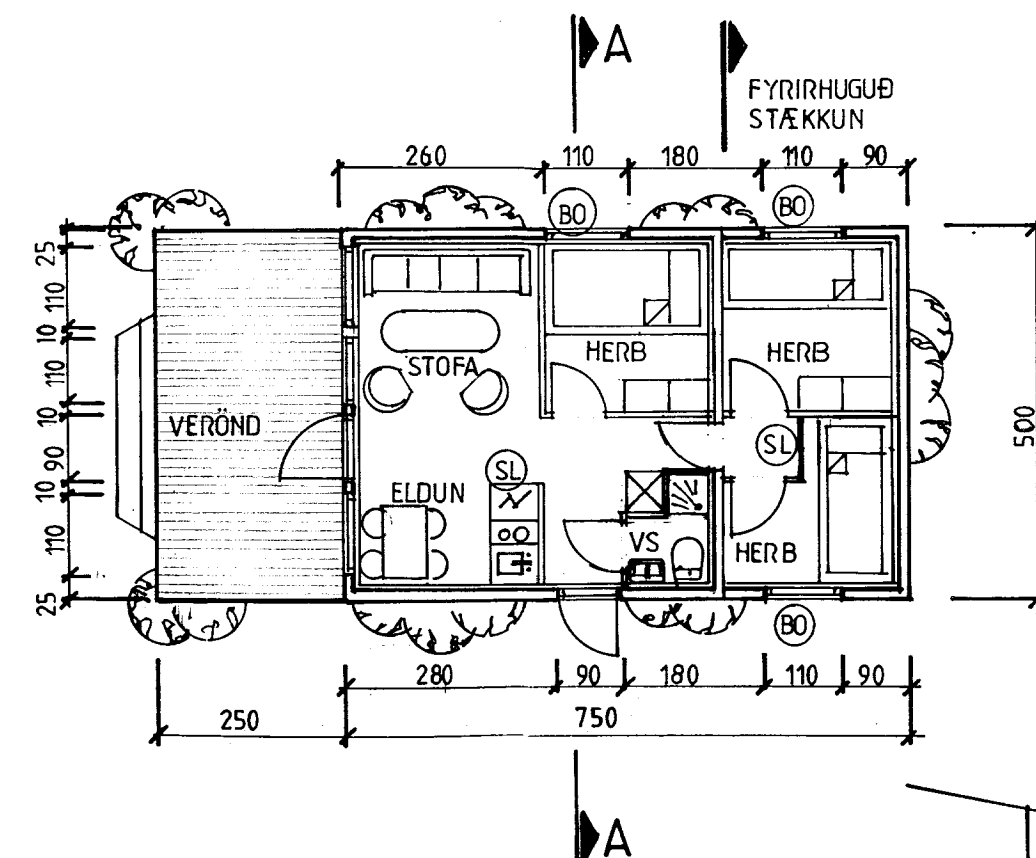


GRUNNMYND

FLATARMÁL	37,5 M <sup>2</sup>
RÚMMÁL	111,0 M <sup>3</sup>

ÞAKSPERRUR 50X150MM C/C 900MM  
 ÚTV.GRIND 50X100 C/C 600MM  
 GÖLFBITAR 50 X 150MM C/C 600MM  
 BITAR A UNDIRSTÖÐUM 50 X 200

EINANGRUN Í ÞAKI 125 MM STEINULL  
 EINANGRUN Í VEGGJUM OG GÖLF 100MM STEINULL  
 KLÆÐNING Á ÞAKI ER BÁRU STÁL  
 VEGGJAKLÆÐNING ER FURUPANILL

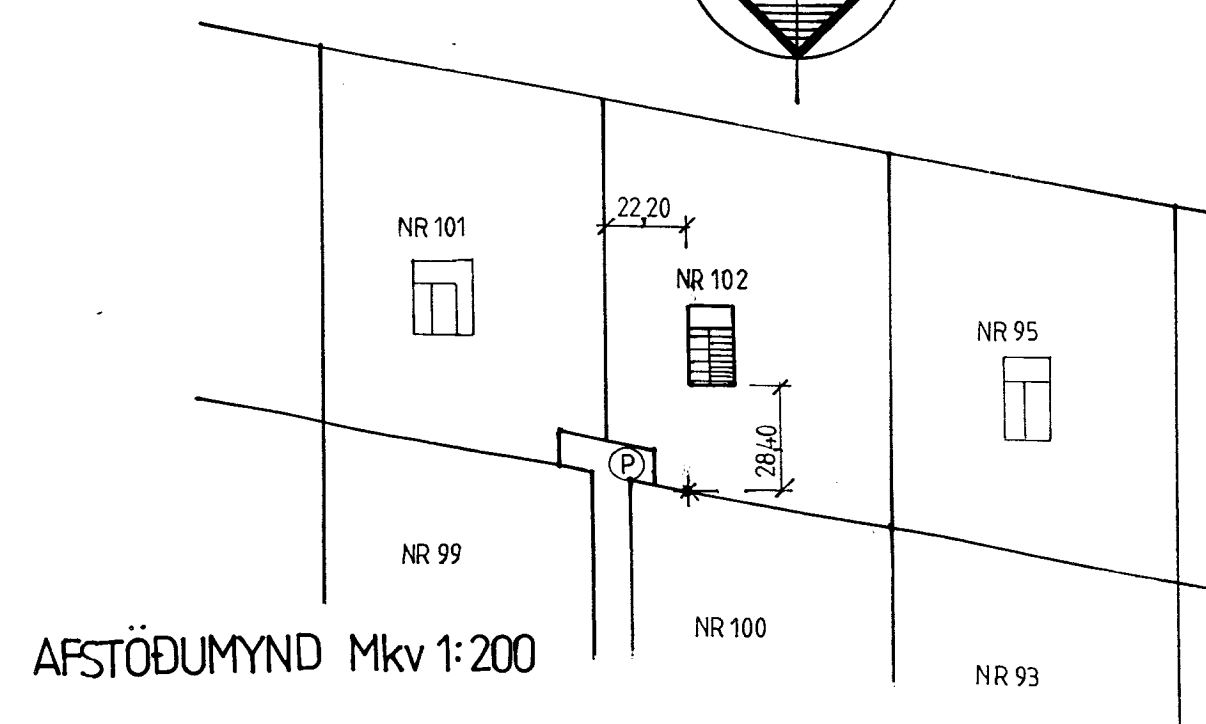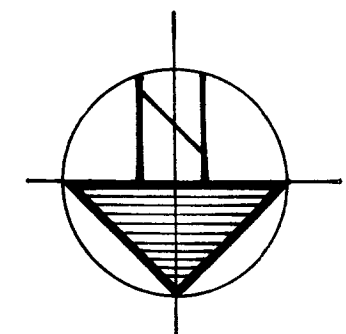

AFSTÖÐUMYND Mkv 1:200

SUMARHÚS Í LANDI,  
 HALLKELSHÓLA GRIMSNESI

TEIKNAD Í JÚLI 1995  
 ANDRES ASMUNDSSON  
 BYGGINGAFRÆÐINGUR BÍ  
 S: 565 4568