



ROTÞRÓ 2300 LÍTRAR STÆRD ROTÞRÓAR
ER MIÐUÐ VIÐ 4 PERSÓNUR
OG NOTKUNARSTUÐULL 0.5

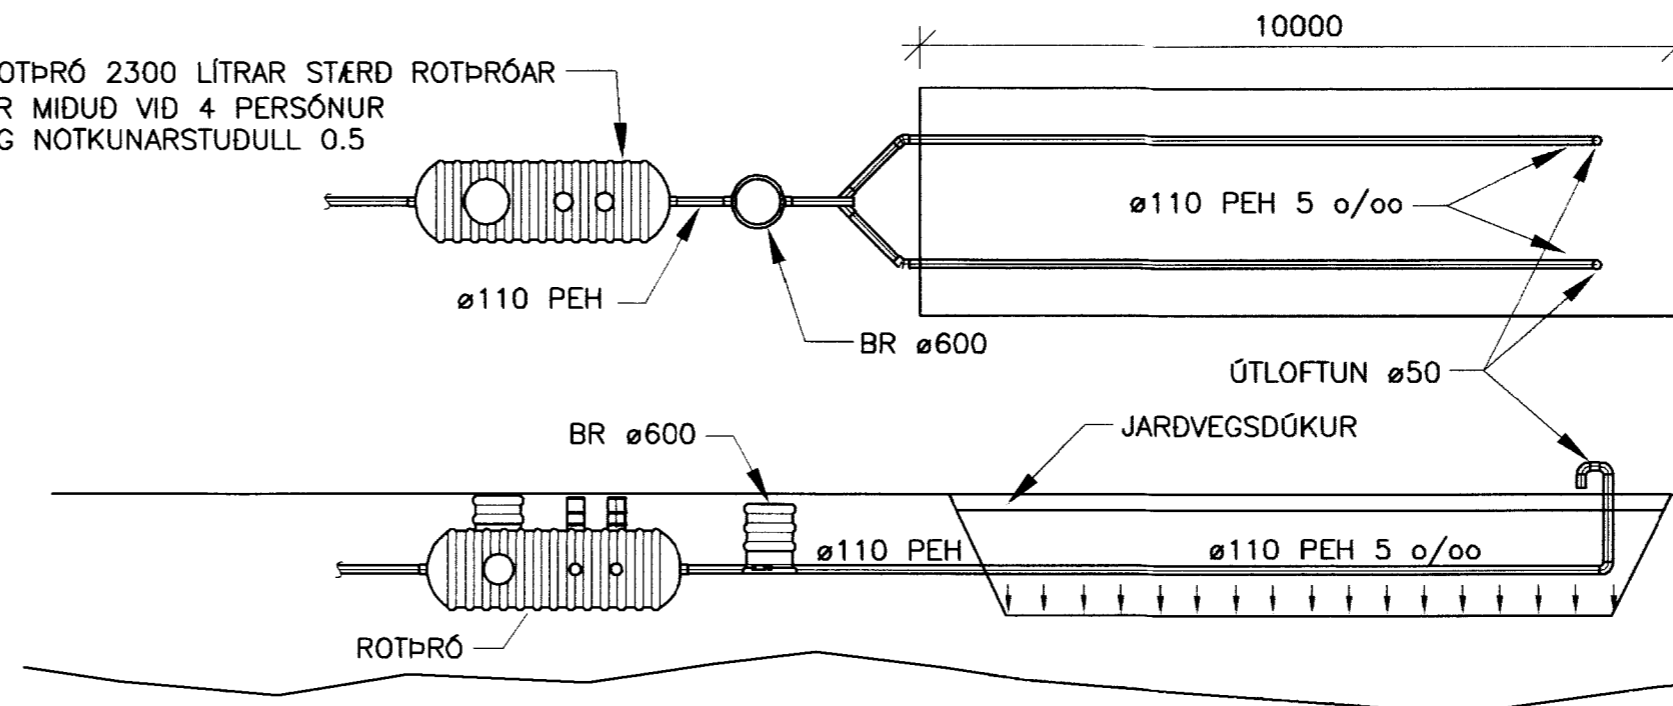


ROTÞRÓ SKÝRINGAMYND

DAGS:	NR:	BREYTINGAR:	SAMB:
		△	
		△	

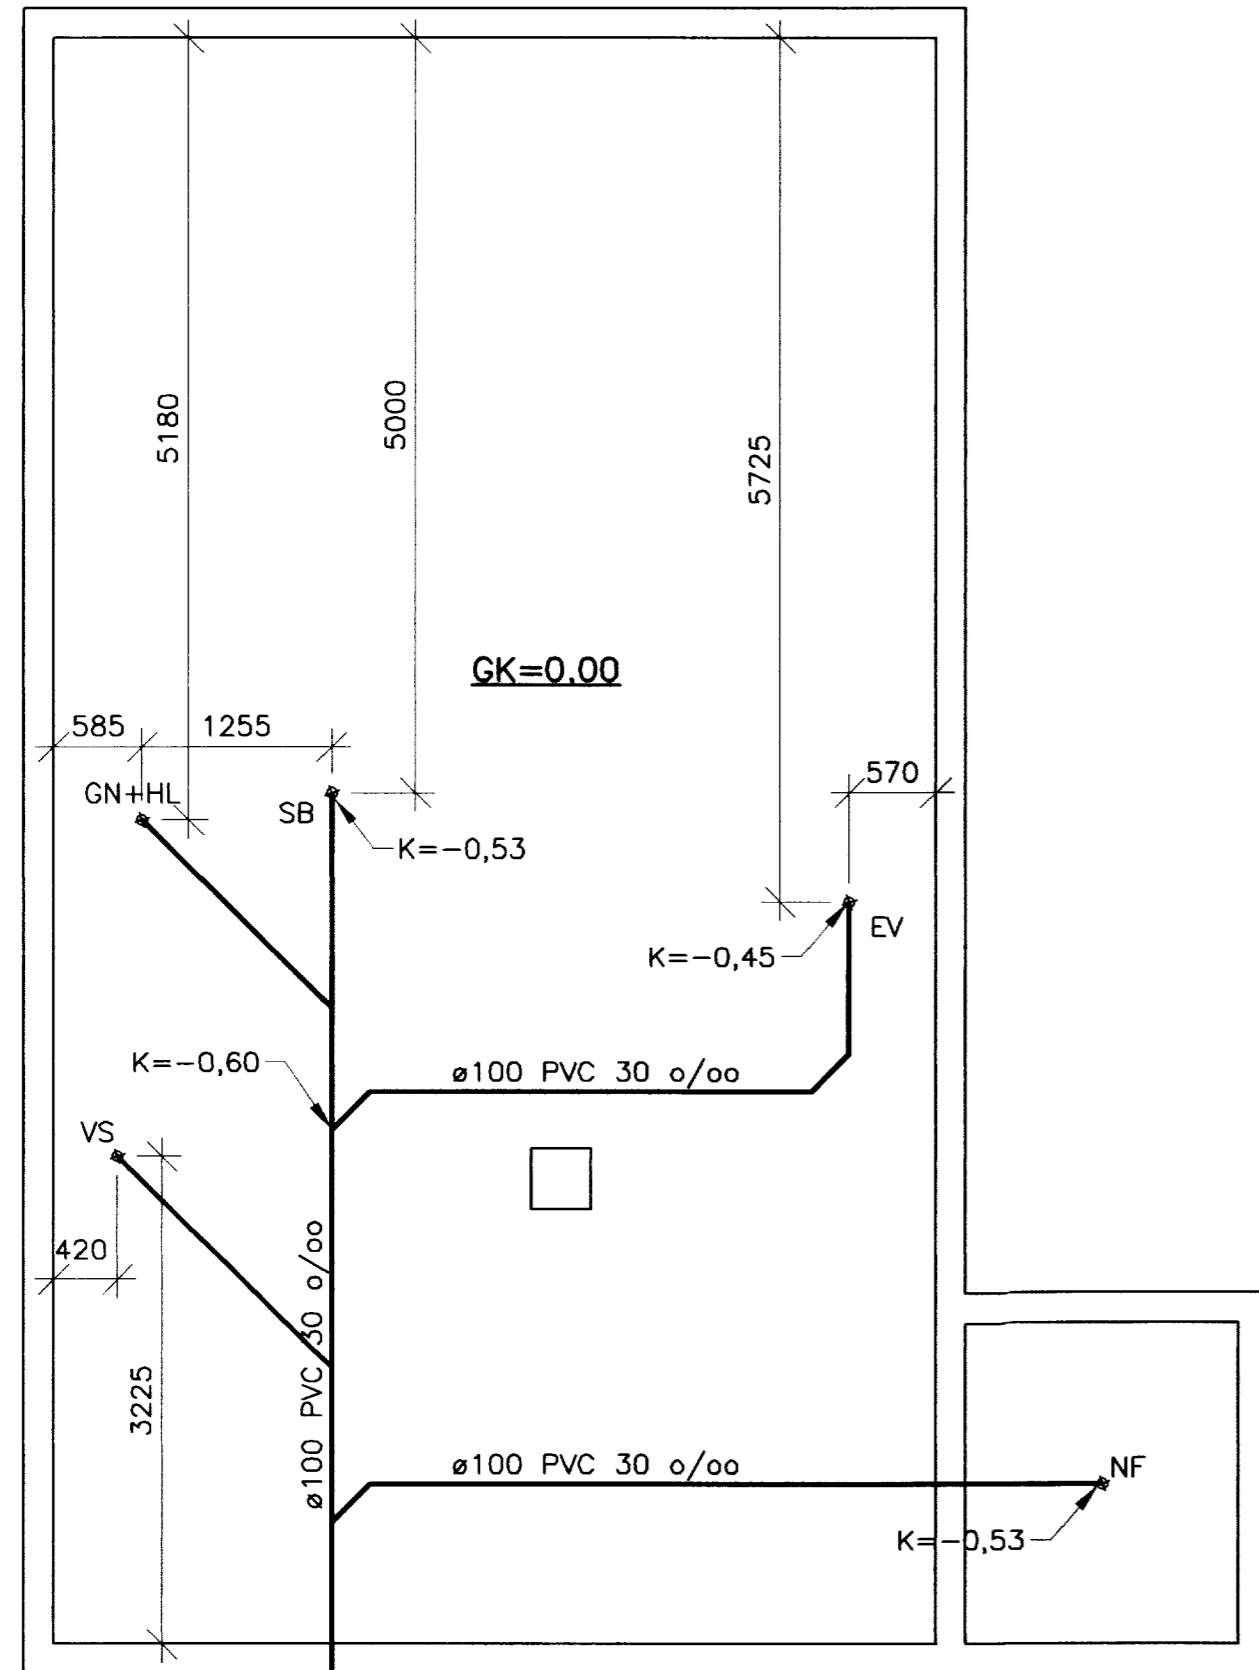

GRUNNLAGNIR GRUNNMYND. 1:50

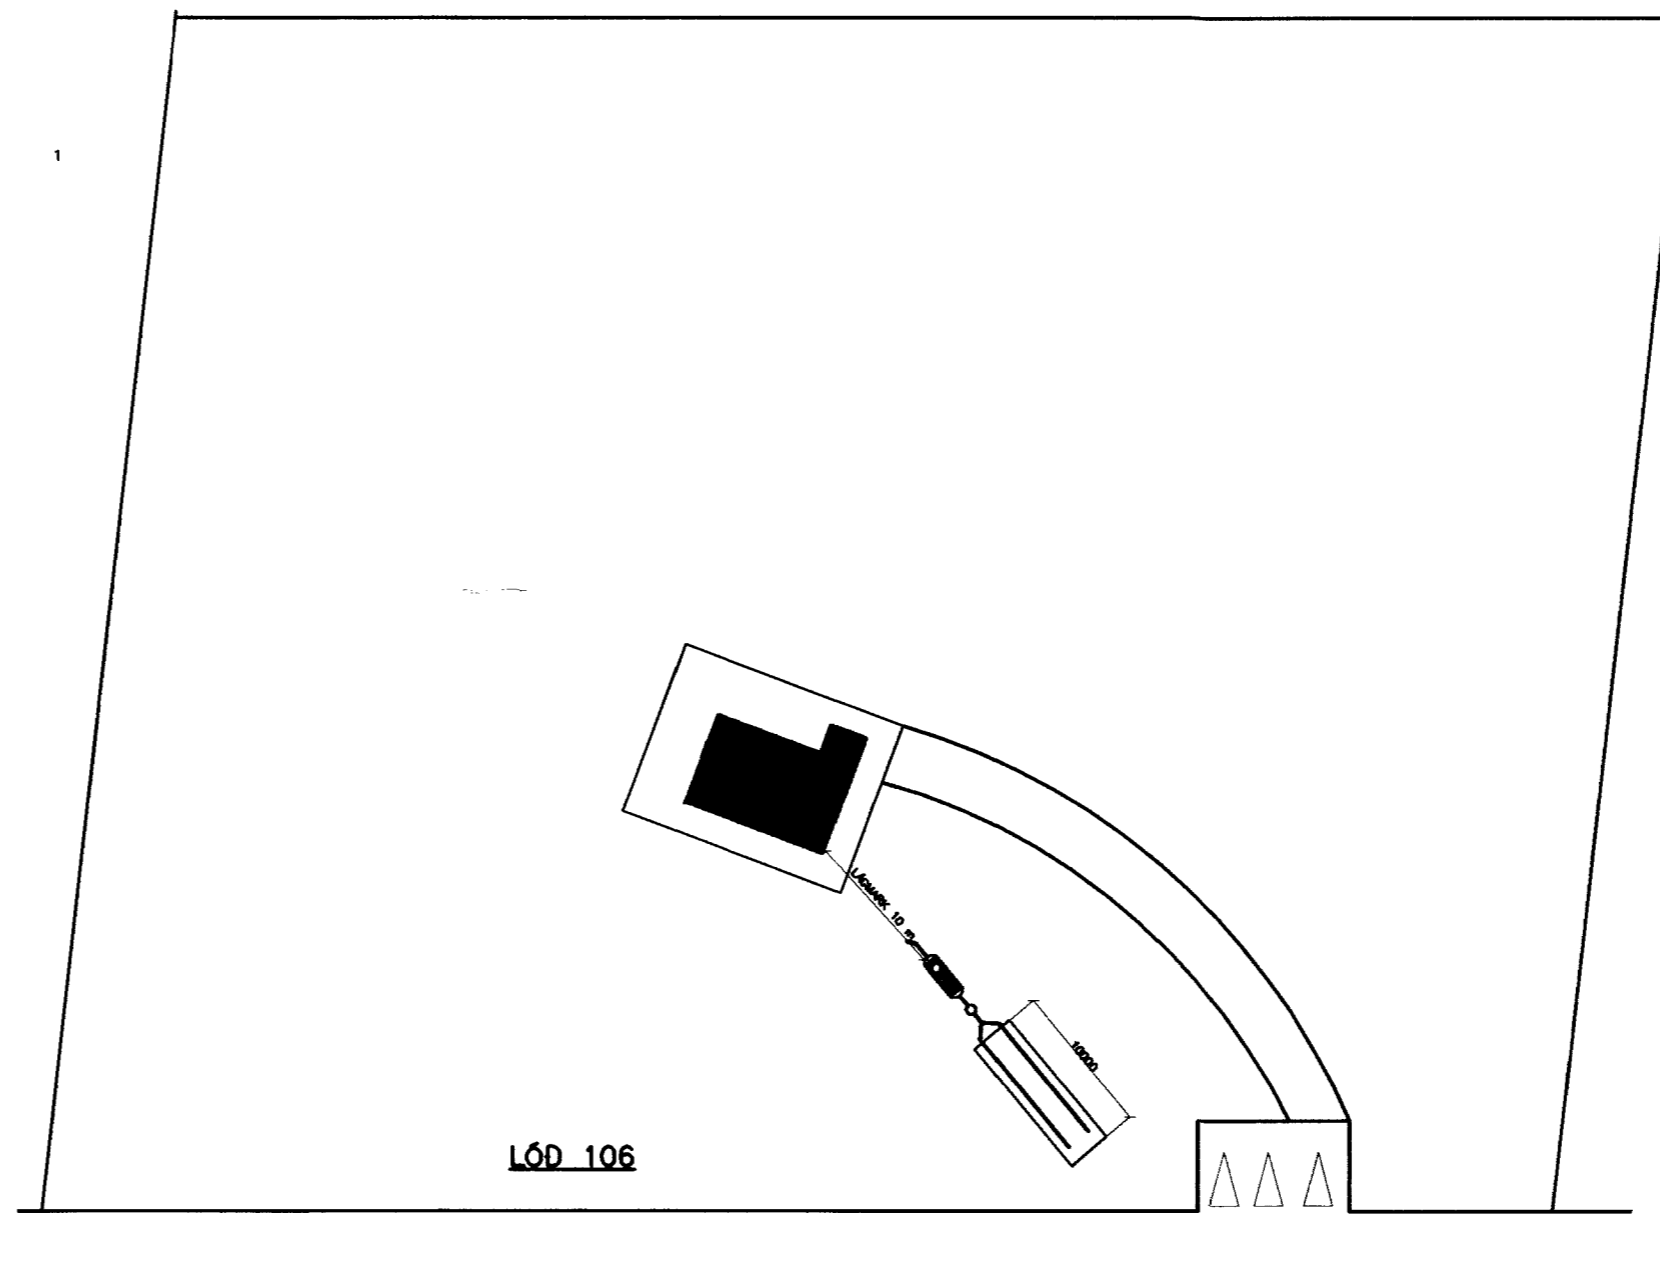

LÓÐ 106

AFSTÖÐUMYND. 1:500

MERKINGAR:

— MERKIR SKOLPLÖGN
 ~ OG ~ VATNSLÁS

ST PÍPUR ÚR STEINSTEYPU
 PVC PÍPUR ÚR POLYVINYLCLORÍD
 PP PÍPUR ÚR POLYPROPYLEN
 PEH PÍPUR ÚR POLYETHYLEN

HL HANDLAUG
 VS VATNSSALERNI
 SB STEYPIBÁÐ
 EV ELDHÚSVASKUR
 SV SKOLVASKUR
 UP UPPÞVOTTAVÉL
 ÞV ÞVOTTAVÉL
 GN GÖLFNIDURFALL
 ÞN ÞAKNIDURFALL
 SN SVALANIDURFALL
 BR BRUNNUR
 HR HREINSISTÚTUR

ADRAR SKÝRINGAR:

EFNI Í GRUNNLÖGN SKAL VERA STEINSTEYPA EDA PVC.
 EFNI Í FRÁRENNISLÖGN INNHÓSS SKAL VERA PP EDA PEH.
 EFNI Í FRÁRENNISLÖGN UTANHÓSS SKAL VERA STEINSTEYPA EDA PVC

ALLT EFNI OG FRÁGANGUR SKAL VERA Í SAMREMI VIÐ AKVÆÐI
 ÍST-65, ÍST-68 OG GILDANDI REGLUGERDIR.

UNDIR GRUNNLÖGN KEMUR 15cm JÖFNUNARLAG ÚR SANDI SEM
 ÞJAPPIST VANDLEGA. HÉÐ JÖFNUNARLAGSINS SKAL HÉFA BELG RÖRANNA
 OG TAKA SKAL ÚR FYRIR MÖFFU EFTIR ÞJÖPPUN ÞESS. FYLLA SKAL AÐ
 PÍPUM MEÐ 20 cm SANDLAGI.


ALLAR GRUNNLAGNIR SKULU VERA d=100 NEMA ANNAD SÉ TEKID FRAM

ATHUGID:

REGNVATN OG AFFALL FRÁ POTTI MÁ EKKI FARA
 Í GEGNUM ROTÞRÓ EDA SIUBED.

VERKFRÆÐIÞJÓNUSTAN EHF
 GRIMSÁSGEGUR 3 · 108 REYKJAVÍK · Sími: 520 9960 · NETFANG: jng@teknik.is ghan@teknik.is

Mats Hilmarsson

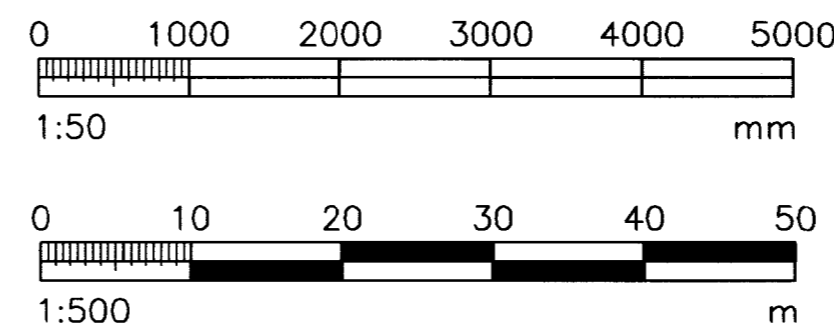

HEITI VERKS: HALLKELSHÓLAR LÓÐ 106 GRÍMSNES- OG GRAFNINGSHREPPI	VERKHAUMER: 06.67	DAGS: 15.07.06
HEITI TEKINGAR: ERAVELIA GRUNNLAGNIR GRUNNMYND OG SÉRMYND ROTÞRÓAR	ÞEYSAGERDUR: SUMARHÓUS	GEYMSLURAR: 301
HANNAÐ: GH	TEKNAÐ: GH	FRUMÓTGÁFA Jón Guðmundsson 280255-4329
MÆLT: JG/GH	YFIRFARIR: JG/GH	MELKV: 1:50/1:500
		TEKNAÐUR: 301