



AUSTUR.

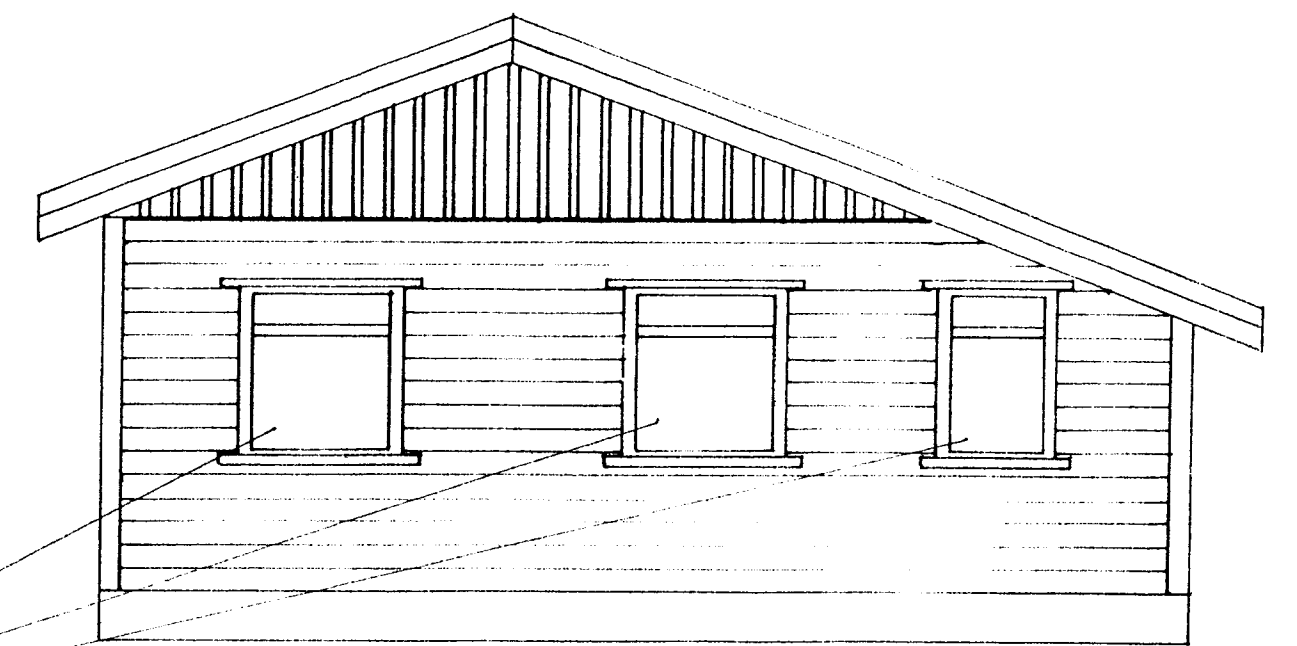


NORÐUR.



B.O.

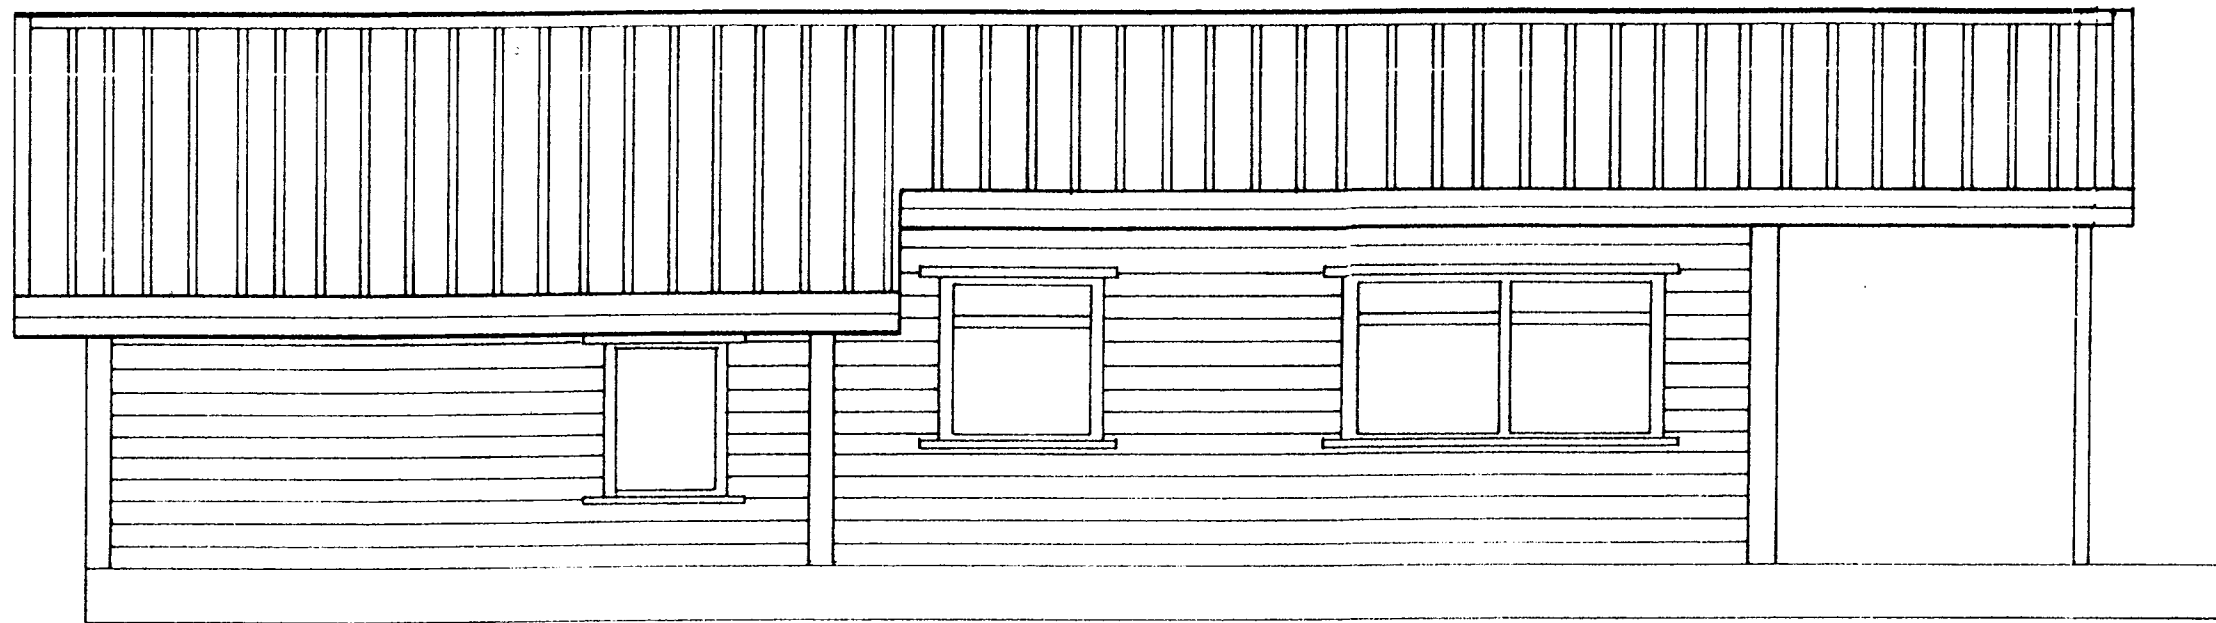

VESTUR.

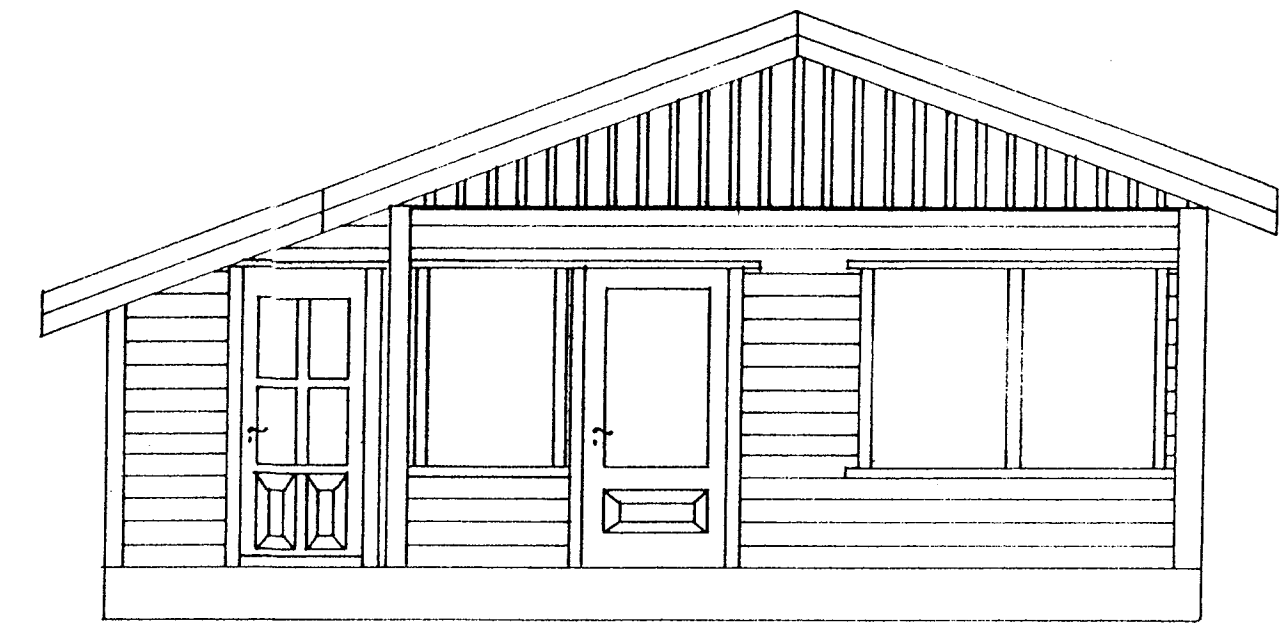

SUÐUR.

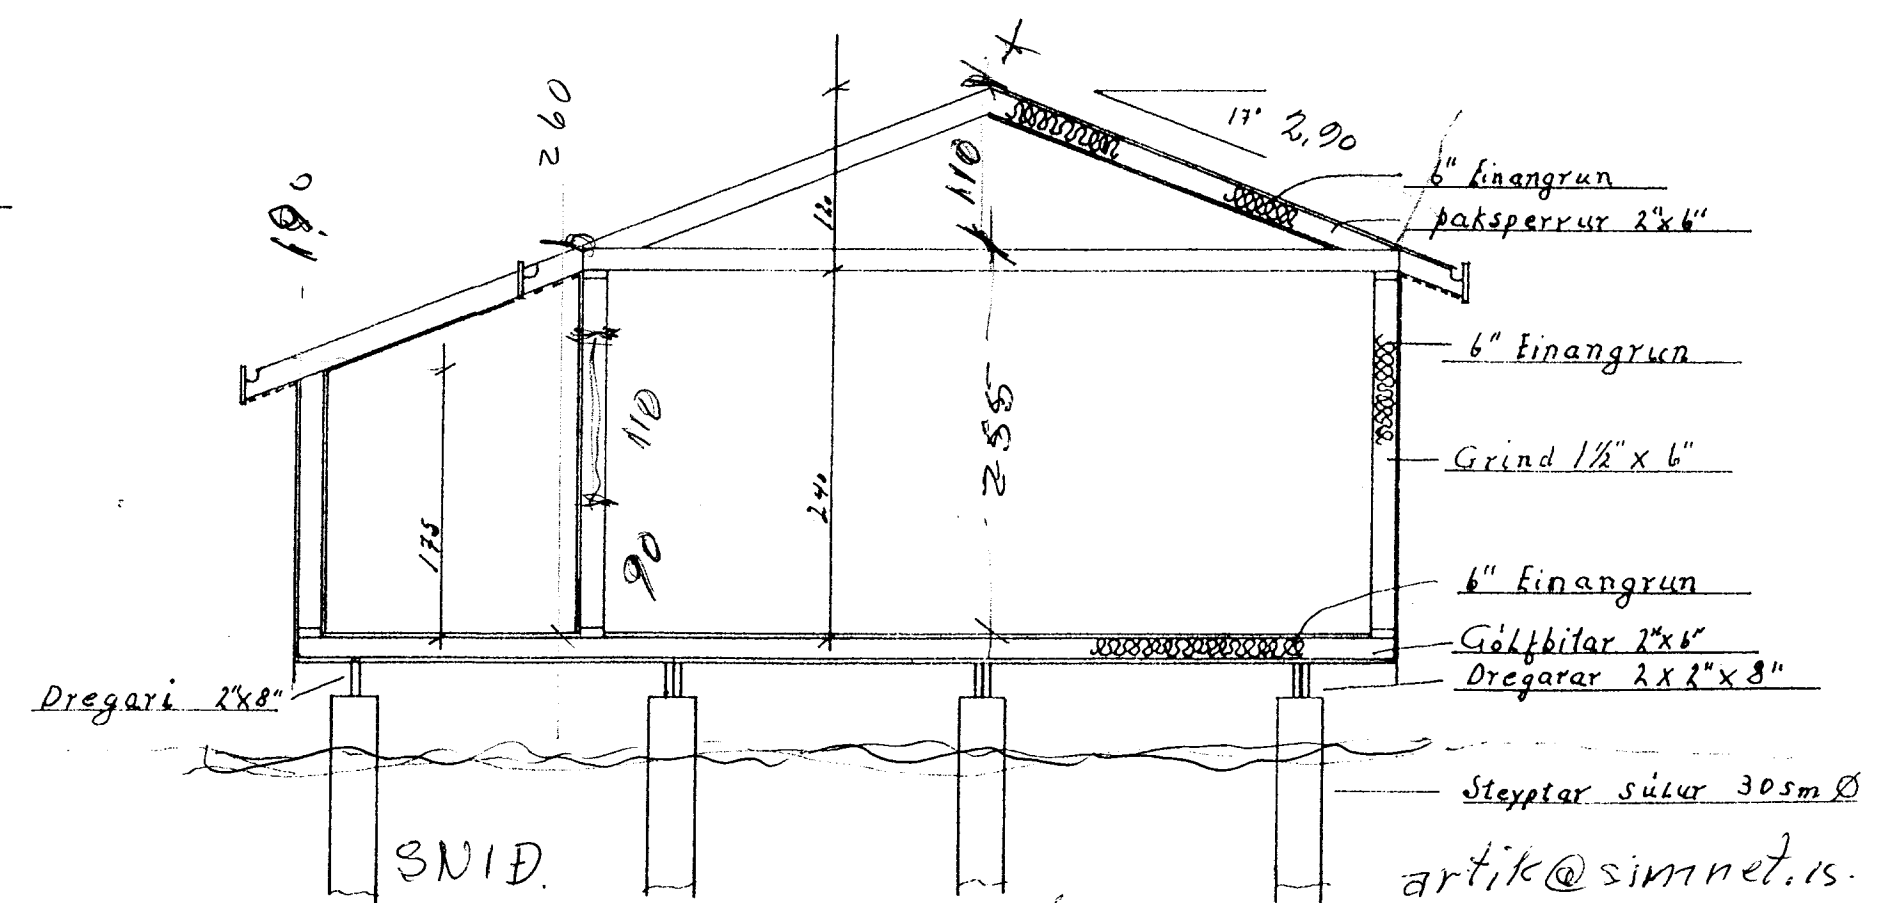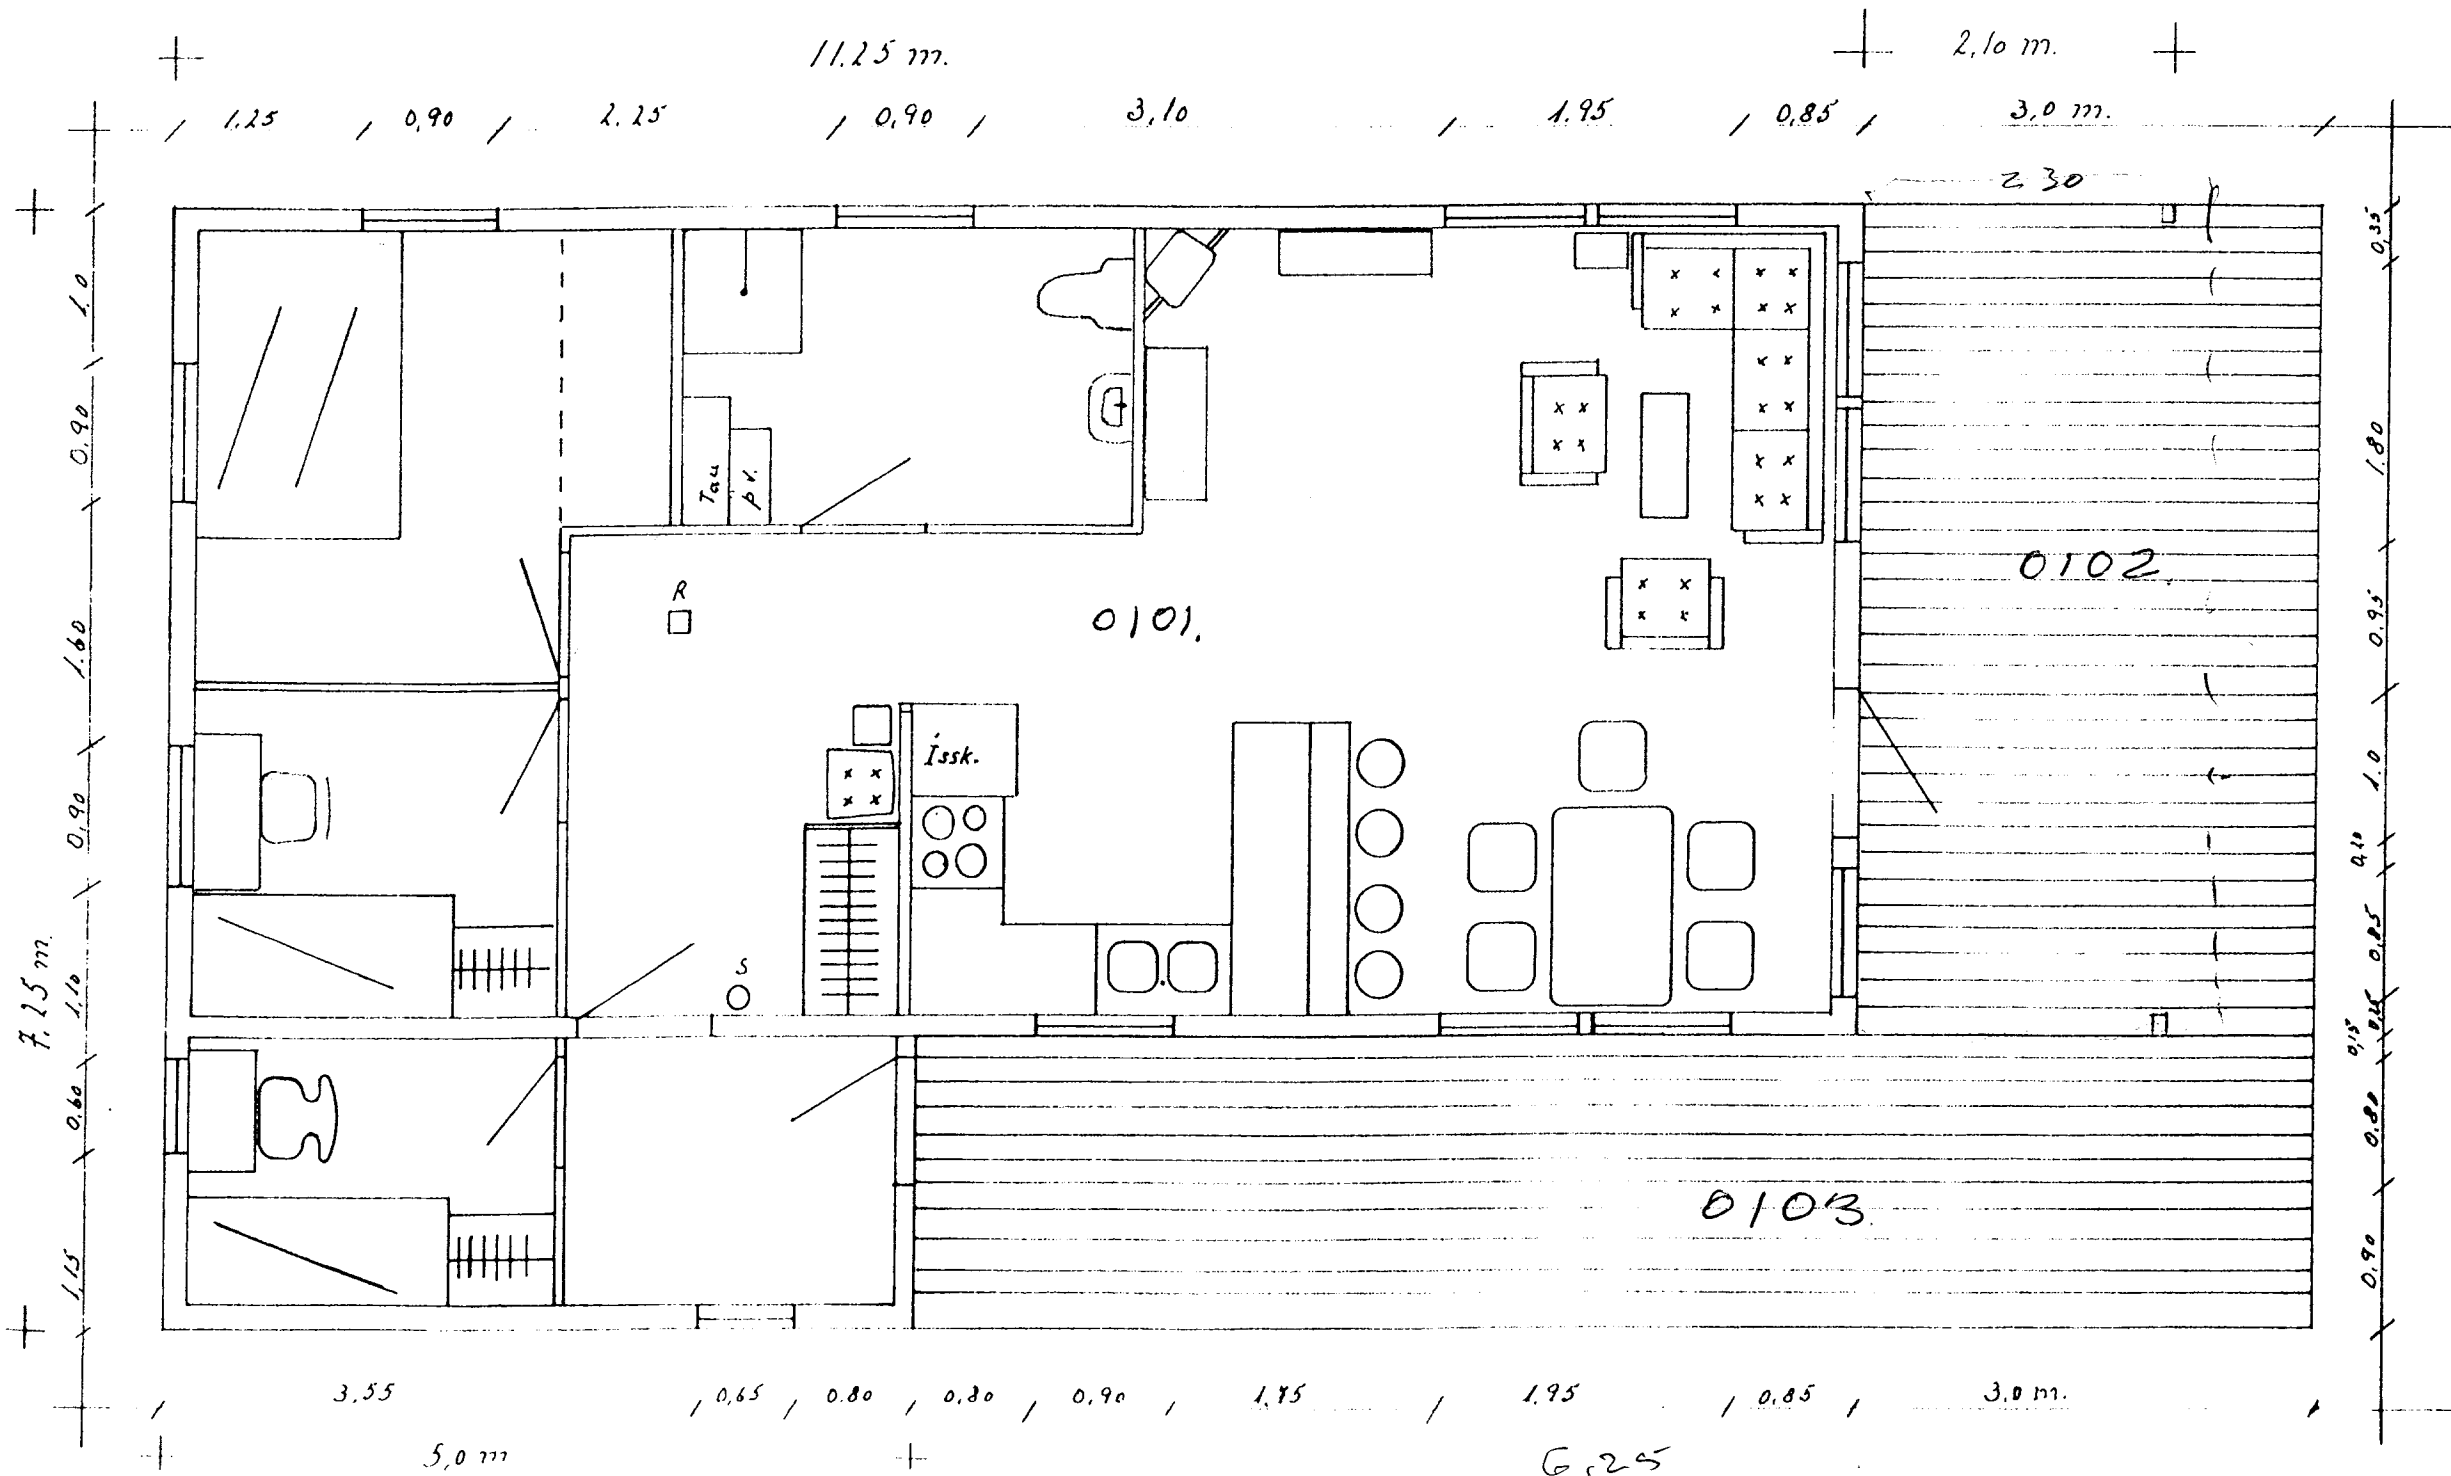

- Slökkvitaki
- Reykstíni

Gerð _____ G 70 A
 Stærð _____ 70,0 m²
 Vernd _____ 33,3 m²
 Rúmmál _____ 201,5 m³

Steinnor Geirðal · B.F.I. 040138-3829 -
 DRANGAVELLIR 2. 230. Keðja alika Síni 895-9202.

Sumarhús á Landi nr. 107 að Hallkelshöllum, Grimsnesstr. Arn.		
Mkv	Eigandi	27. júní 2003
1:50	Björn Björnsson, kt: 310557-2269 Bugðulækurs, 105 Reykjavík	T.: G.H.
T. gerð: G 70 A		Bl. nr.

Útskipting