


MÆLAGRIND  
( SKEMATISK MYND )


NEYSLUVATN

WIRSBO PEX  
Í HLIÐARRÖRI PE

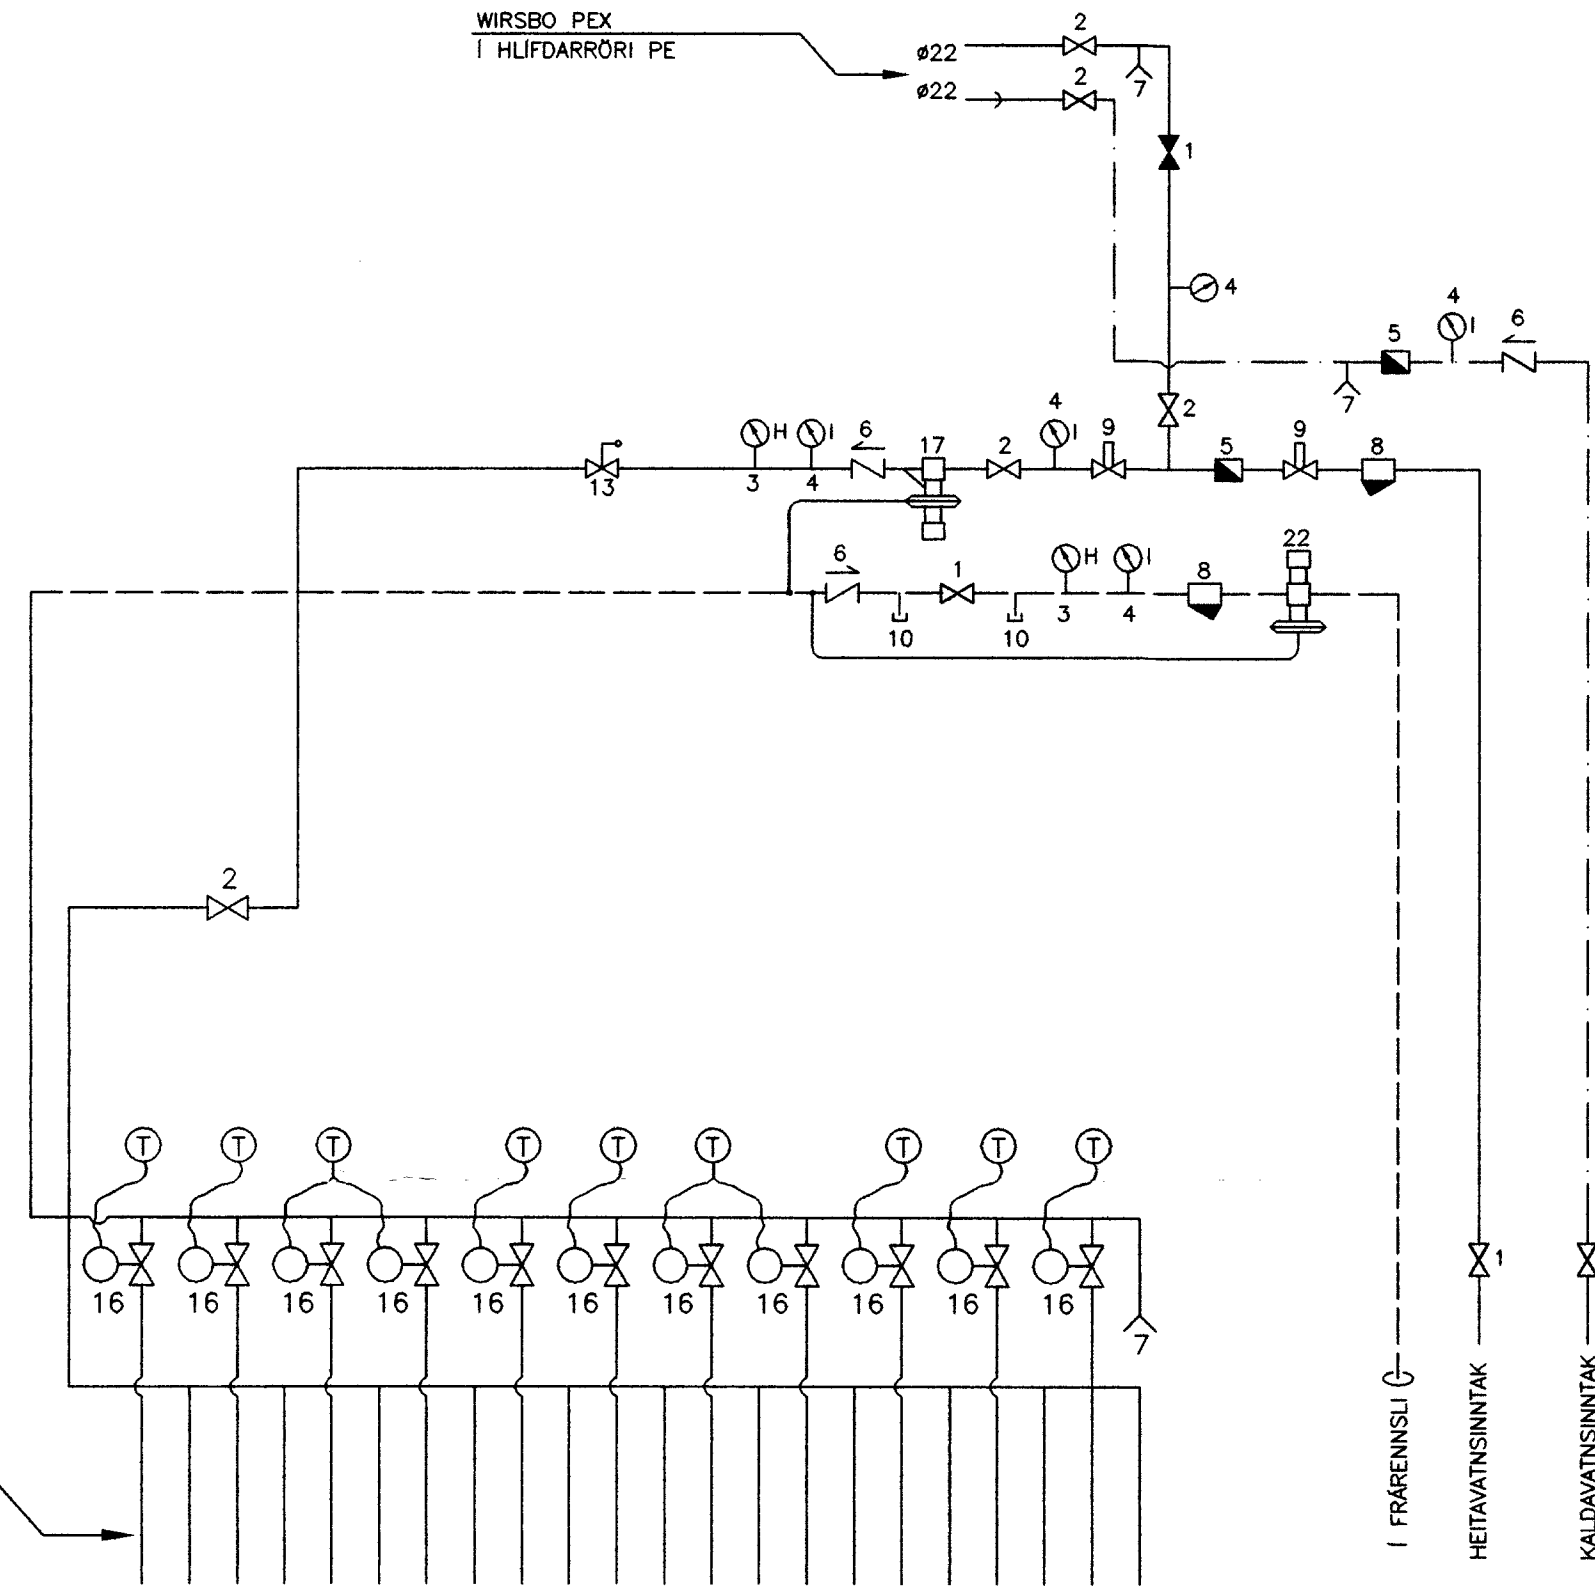


SKÝRINGAR

- 1 KÚLULOKI
- 2 RENNILOKI
- 3 HITAMELIR
- 4 IRÝSTIMELIR
- 5 RENNSLISMELIR
- 6 EINSTREYMISLOKI
- 7 TÆMINGARLOKI
- 8 SÍA
- 9 HEMILL
- 13 ÖRYGGISLOKI - 6 KG/CM2
- 16 STILLILOKI STÝRIST AF LOFHTITANEMA STAÐSETTUM Í VÍÐKOMANDI RÝMI
- 17 IRÝSTIJAÐNARI - T.D. DANFOSS AVD-15
- 18 DÉLA - T.D. GRUNDFOS UPS-B 25-80  
AFKÖST 0,5 l/s dP 6 MVS
- 22 SLAUFULOKI - T.D. DANFOSS AVDA-15

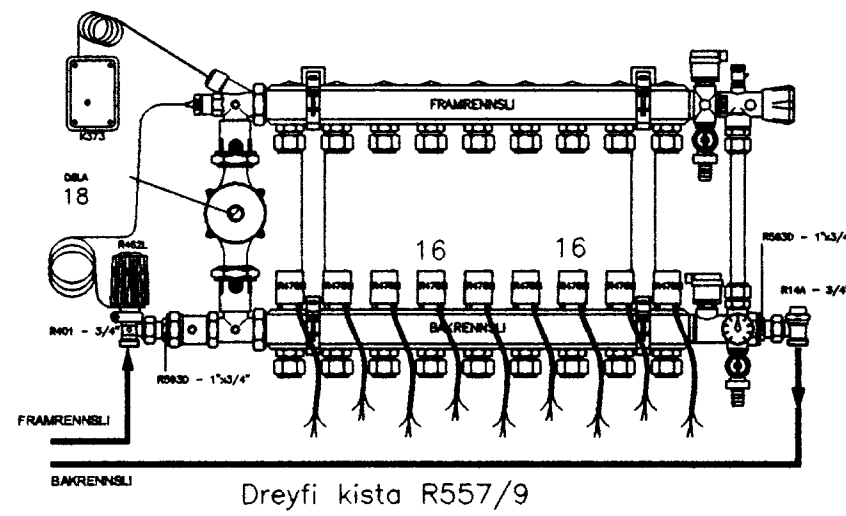


WIRSBO PE-PEXØ18x2.0 MM

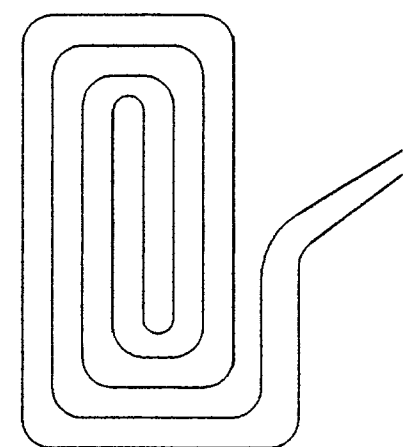

Dæmigerð gólfhitalaupa

ATH!

Gólfhitaslaufur skulu lagðar í steipt gólf farið skal eftir fyrirmælum framleiðanda röra í hvívetna hvað varðar dýpt lagna í steypu, festingu röra, beygjuradíusa og annað sem skiptir máli.

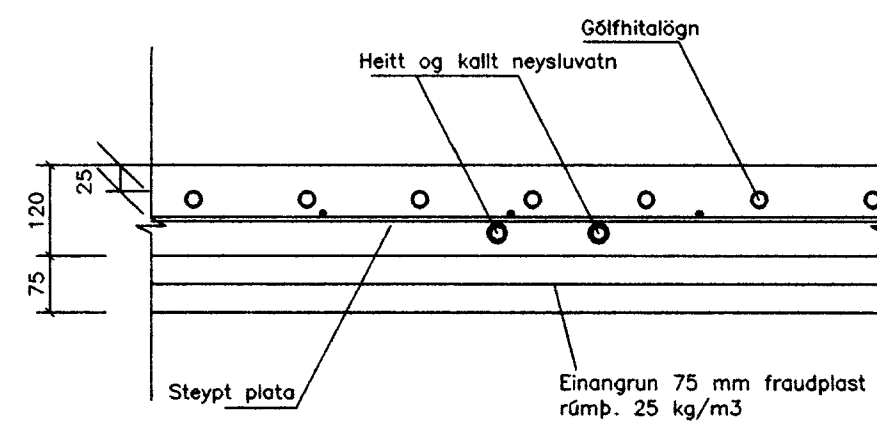

STAÐSETNING HITA OG VATNSLAGNA Í PLÖTU NEDRI HÆÐ

SUMARHÚS A LÖB NR. 116 Í LANDI HALLKELSHÓLA  
GRÍMSNESHREPPÍ ÁRNESSÝSLU.  
TENNGRIND VATNS OG HITALÖGN  
25. MAJ 2006.

Jóhannes Pétursson 010448-3959 S - 567-5107  
Sigurður Sigurðsson 021146-2349 S - 566-6635

**ABS** teiknistofa S - 566-6613 S - 567-5107 Nr. TM1