


Samþykkt
30 JULI 2008
Ragnar Guðmundsson
Byggingardilltrúi upprævita Ámessýslu

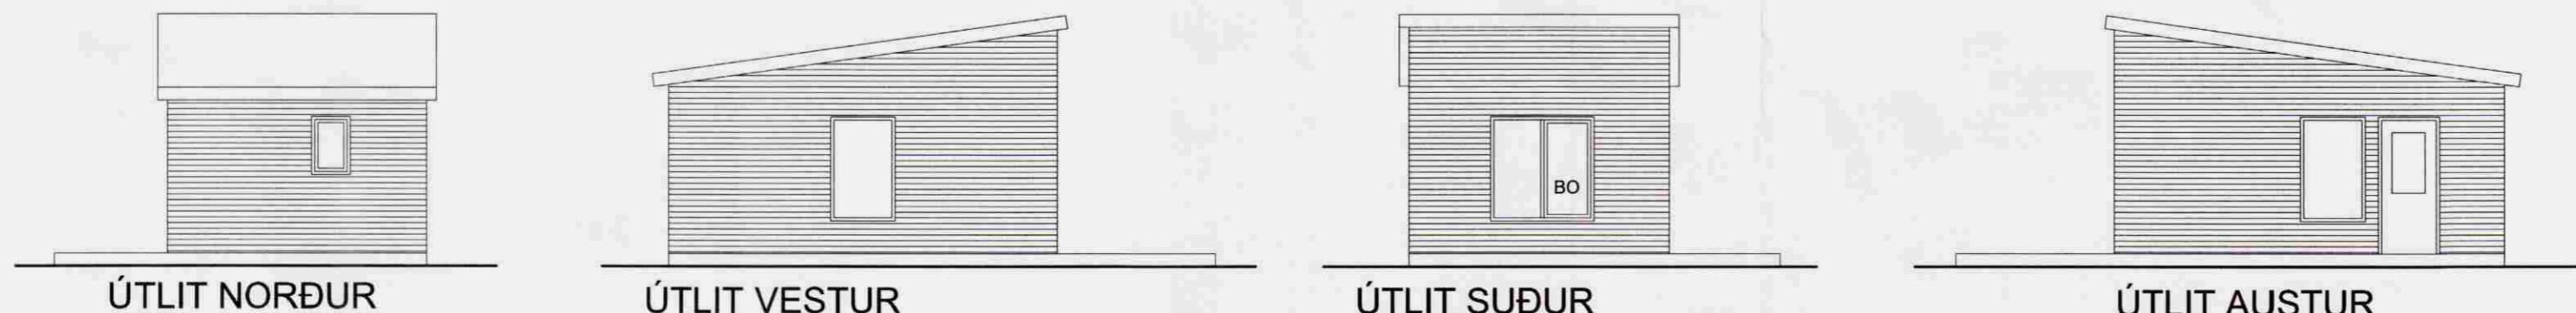

GREINARGERÐ

Stadssetning og lýsing

Um er að sumarbusstabaðóð þar sem búið er að reisa sumarhús, en sótt er um að fá að byggja gestahús.

Undirstöður eru steyptar súlur og burðargrind er úr timbri.

Útveggir eru úr timburgrind, klæddir krossvið með einangrun á milli stoða og klæddir lígjandi timburklæðingu.

Pak er einhalla loftraest sperrubák, með þákásum og krossviðsklæðingu klætt bárujárn. Pak er klætt að innan með plötum eða panel, einhangrað á milli sperrubita.

Rakavörn veggja og paks er að innanverðu.

Húsið er loftraest með hefðbundnum opnarlegum fórum.

U-gildi einstakra byggingarhluta er í samræmi við byggingarreglugerð:

Brúttó flatarmál samt.= 24m²
Brúttó rúmmál= 81.6m³

Hildur Bjarnadóttir, arkitekt
20-03-62-5409
Hofteigur 20, s.h.m. 899 0415
neftang, hildurb@mmedia.is

hallkeishólar, löðjí19

aðaluppráttar

mkv.1/100 dags. 12.06.08 trn.

Hildur Bjarnadóttir