




Útlit austur
Mkv. 1:100

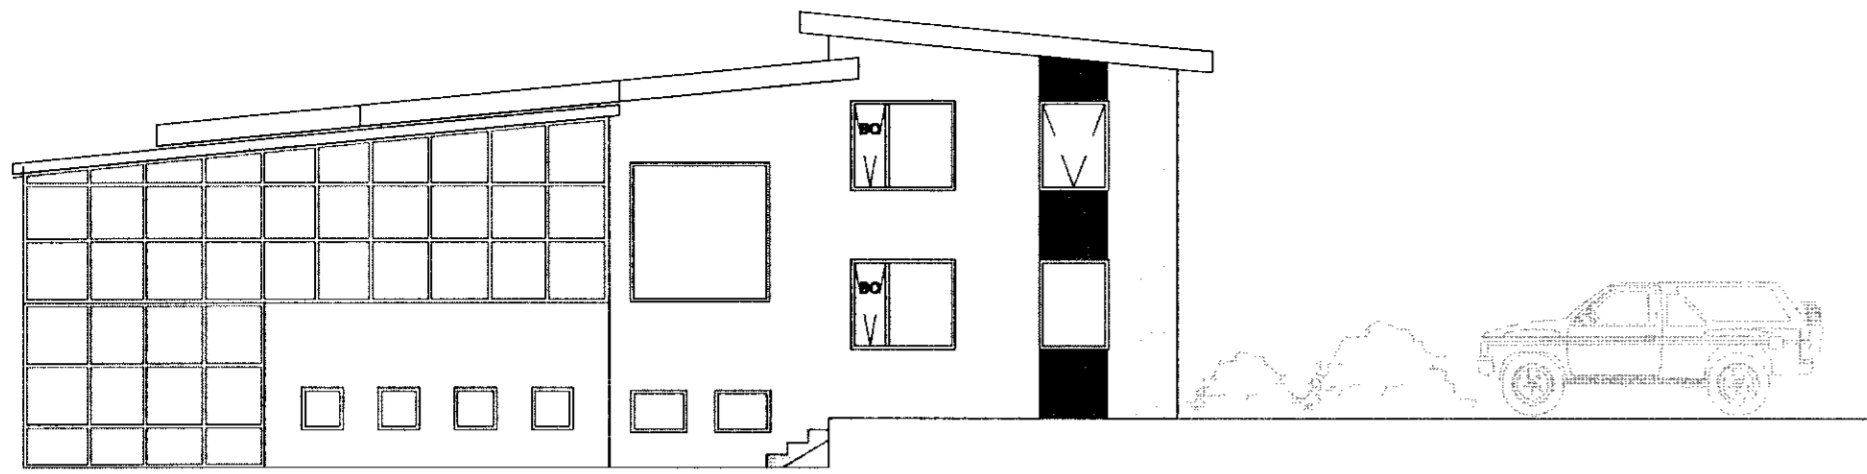



Útlit norður
Mkv. 1:100

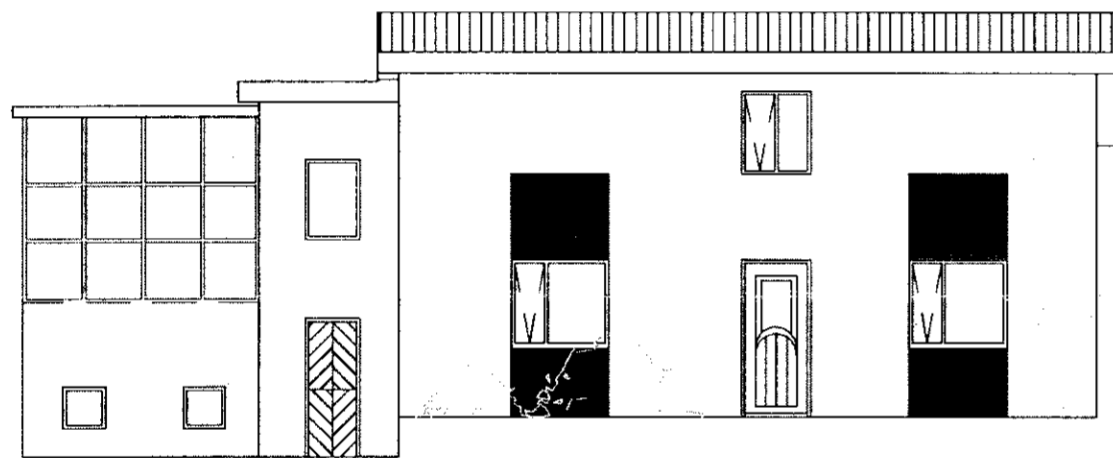

Útlit suður
Mkv. 1:100

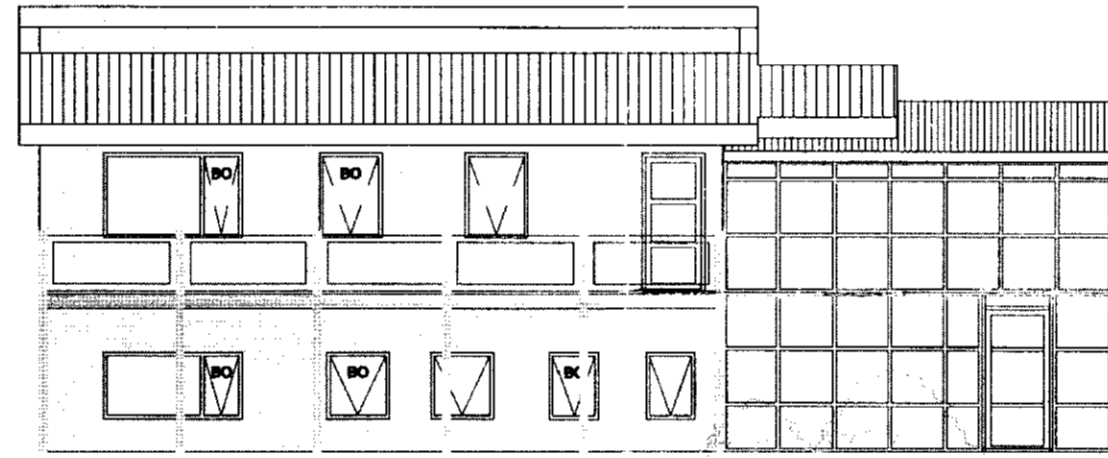

Útlit vestur
Mkv. 1:100

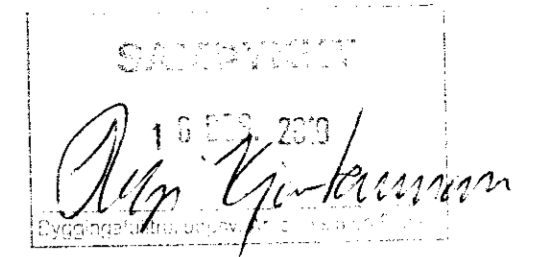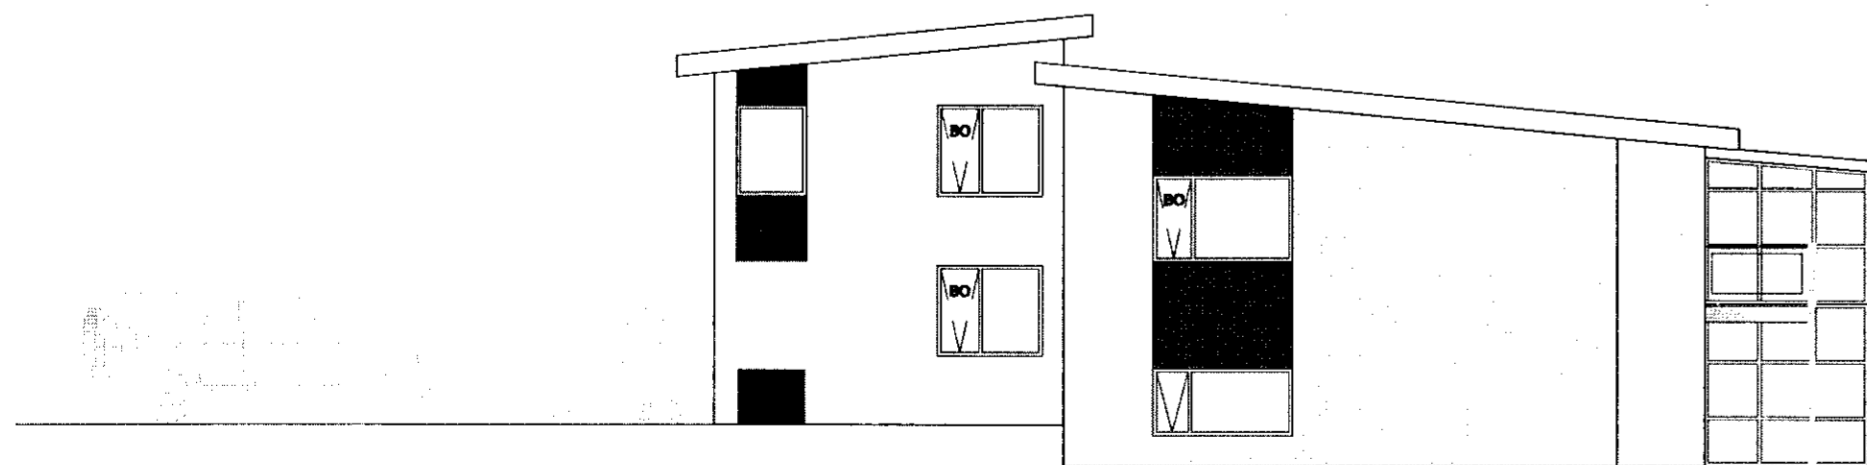

Hafnarögðu 91, 230 REYKJANESBÆ, Sími: 426-8030
VEFFANG: www.verkmattur.is NETFANG: verkmattur@verkmattur.is

Hallkelshólar 2, Grímsnesi

Útlit

harnett:	AN	verinnr:	HA - 101
teiknast:	GSS	teikning nr.:	A 103
dagur:	2.9.2010	útgáfu:	...
miðstærð:	A 2	kvæði:	1:100
bragð:	...		

raun hönnuður: *Þórunn Nikulásdóttir*
hannaleið hönnuður: 280535-2229