


SUDURHLIÐ

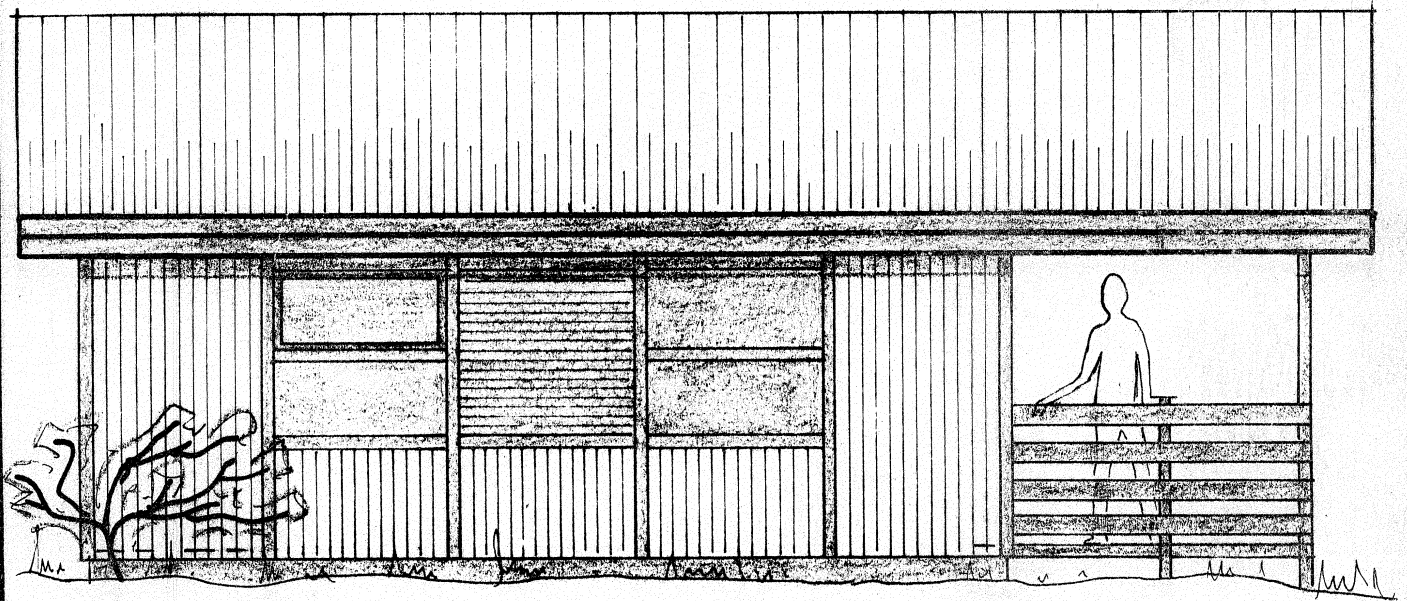

VESTURHLIÐ



*Hilmur Guðnason*

SUMARHÚS GERÐ A4  
TILLAGA 1

EIHLGI GUNNARSSON, TEKNIFR. E.T.E.I.  
STARHÓLMNA IO KÓPAVOGI

80-02

04-08