
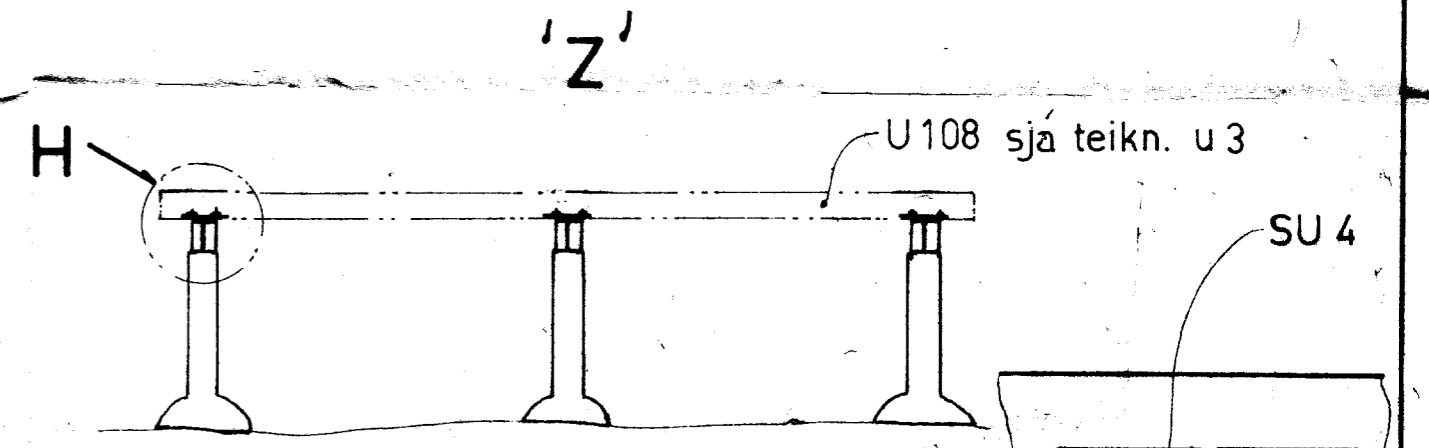




STÍFING Á SÚLUM Á
MEDAN STEYPT ER

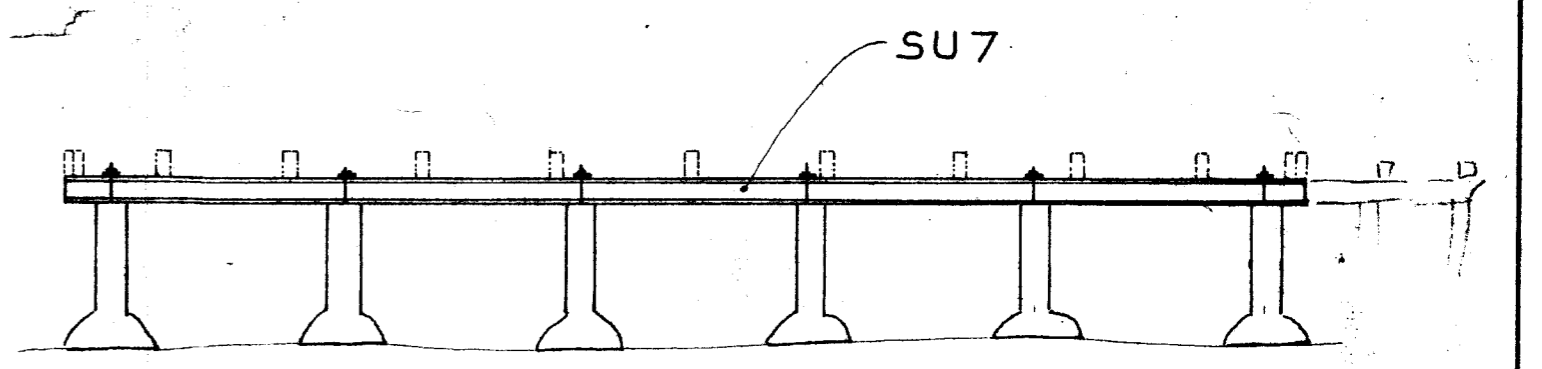

Undirstöður væða
rafm. staurar
og dæqqar
3 x 8 eða 9.

STEYPUGÆÐI Í UNDIRSTÖÐUM S-160 JARÐVEGUR
UNDIR SÚLUM ÞARF AD ÞOLA ÁLAGIÐ 7 t/m², JÄRNIN
SEM KOMA UPP ÚR SÚLUM SKULU NÄ 20 cm UPP
ÚR OG ERU EFSTU 5 cm SNITTAÐIR

28 súlur

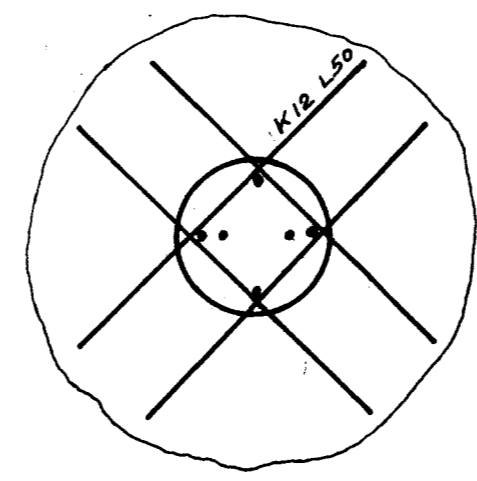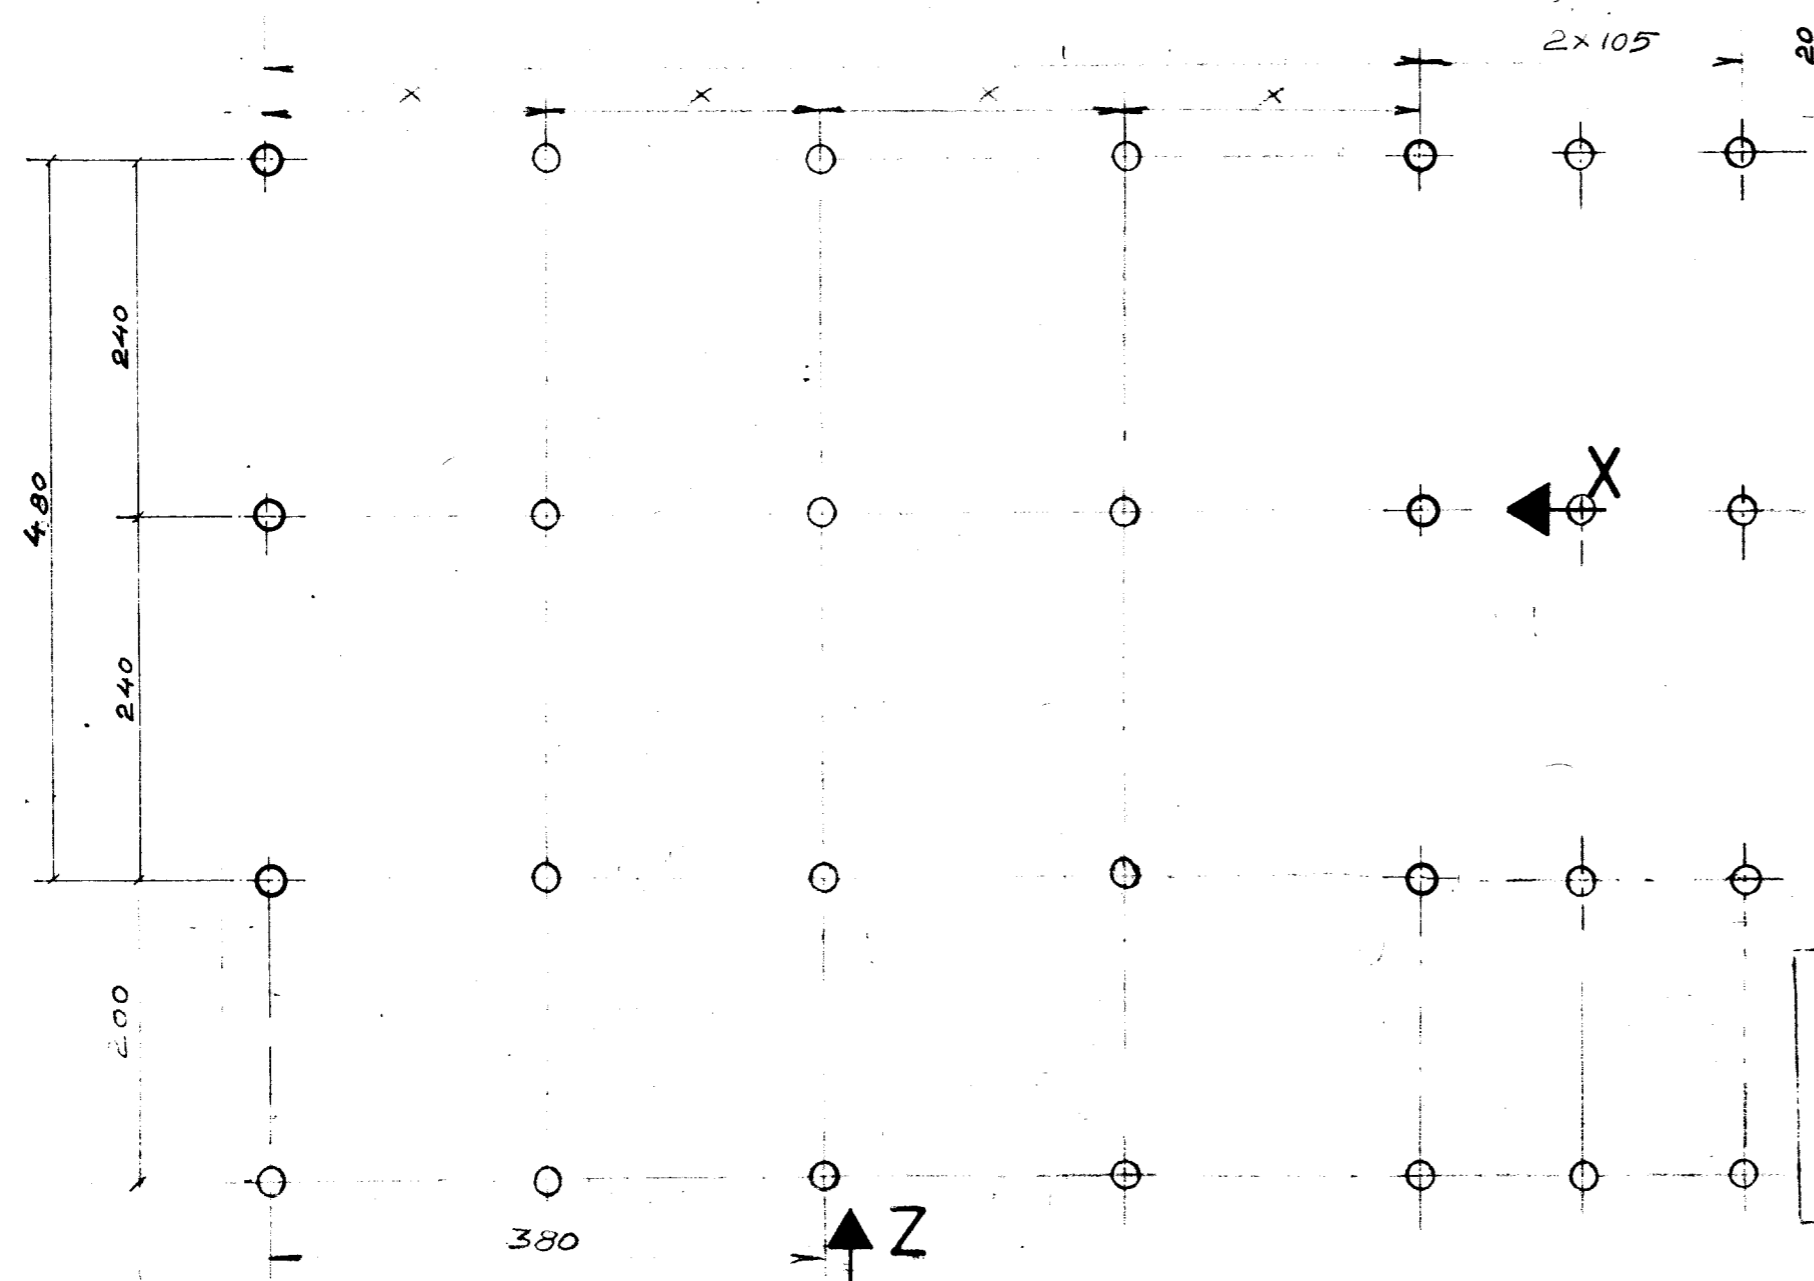

ÓHEIMILT
ER AD SMÍÐA ETTIR ÞESSARI
TEIKNINGU ÞETTA NED LLYFI
HÖFUNDAR.

		Ef steypur eru súlur undir verönd			
SU 7	3	IPE 160	10.18 Mat var	4 stk	ÞYNGD 50KG
20-50	180	SAUMUR 20-50			
SU 6	18	PLATA 14 cm x 4 cm			
SU 5	32	RÖ M10			
SU 4	32	PLATA 9 cm x 14 cm.			
SULA		STEYPA			1 Meter Súluháð
KLOSSI		STEYPA			1 Meter Súluháð
SU 3	72	K 12 x 50 cm			
SU 2	62	K 10 x 100 cm			1 Meter Súluháð
SU 1	36	BOLTI M10 x 65 cm			
MÉRKI	STK.FJ	SKÝRING		MAGN	ATH
Mkv 1:50 1:10	HÚS 50 fm 8,1 x 5,4 m SÚLUUNDIRSTÖÐUR			TeikniVangur Sími 25901	
TEIKNIVANGUR SÍMI				Nr S2	52