

Samþykkt

09. JULI 2007

Hilmar Gunnarsson
Byggingarfulltrúi uppsveita Árneseyssíðu

FRÍSTUNDAHÚS HALLKELSHÓLAR 32, (STÆKKUN)
Í LANDI HALLKELSHÓLA GRÍMSNESHREPPI.

GRUNNMYND, ÚTLIT OG SNIB MKV.1:100

2007-05-29

Jóhannes Pétursson 010448-3959 S - 567-5107

Sigurður Sigurðsson 021146-2349 S - 566-6613

iohp@isholf.is SÖLUADILI: HÚSASMÍÐJAN HF

ABS teiknistofa 566-6613, 567-5107. Nr. 1



STÆKKUN : LÝSING

DREGARAR 2x48x198mm, GÖLFBITAR 48x123mm, 120mm STEINULL, PÓLPLAST OG 22mm SPÓNAPLÓTUR.

ÚTVEGGJAGRIND 48x123mm, 12mm KRÖSSVÖÐUR, 120mm STEINULL OG PÓLPLAST OG 12mm PANILL.

ÞAK: SPERRUR 48x175mm, ÞAKKLÆDNING 1x6", OG BÄRUSTÁL, EINANGRUN 150mm STEINULL, PÓLPLAST OG 12mm PANILL.

RS=REYKSKYNJARI BO=BJÚRGUNAROP ST=SLÓKKVITÆKI

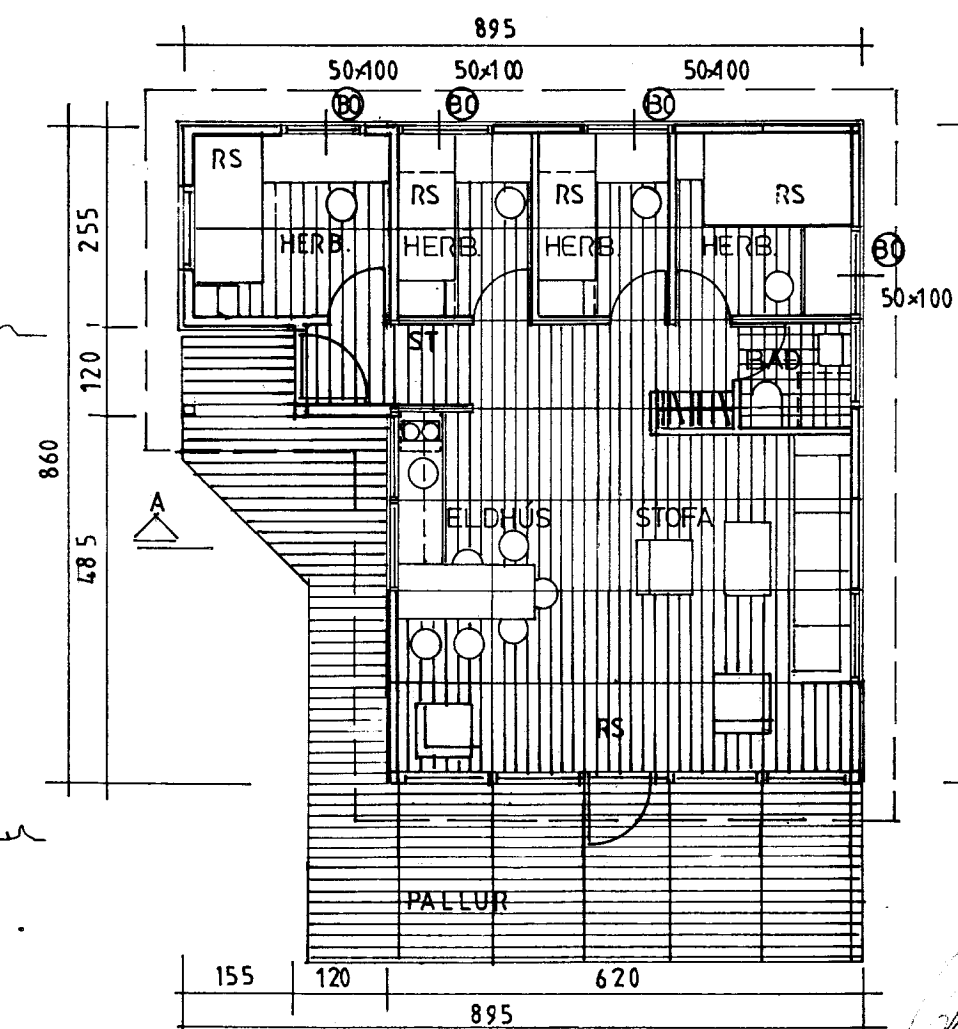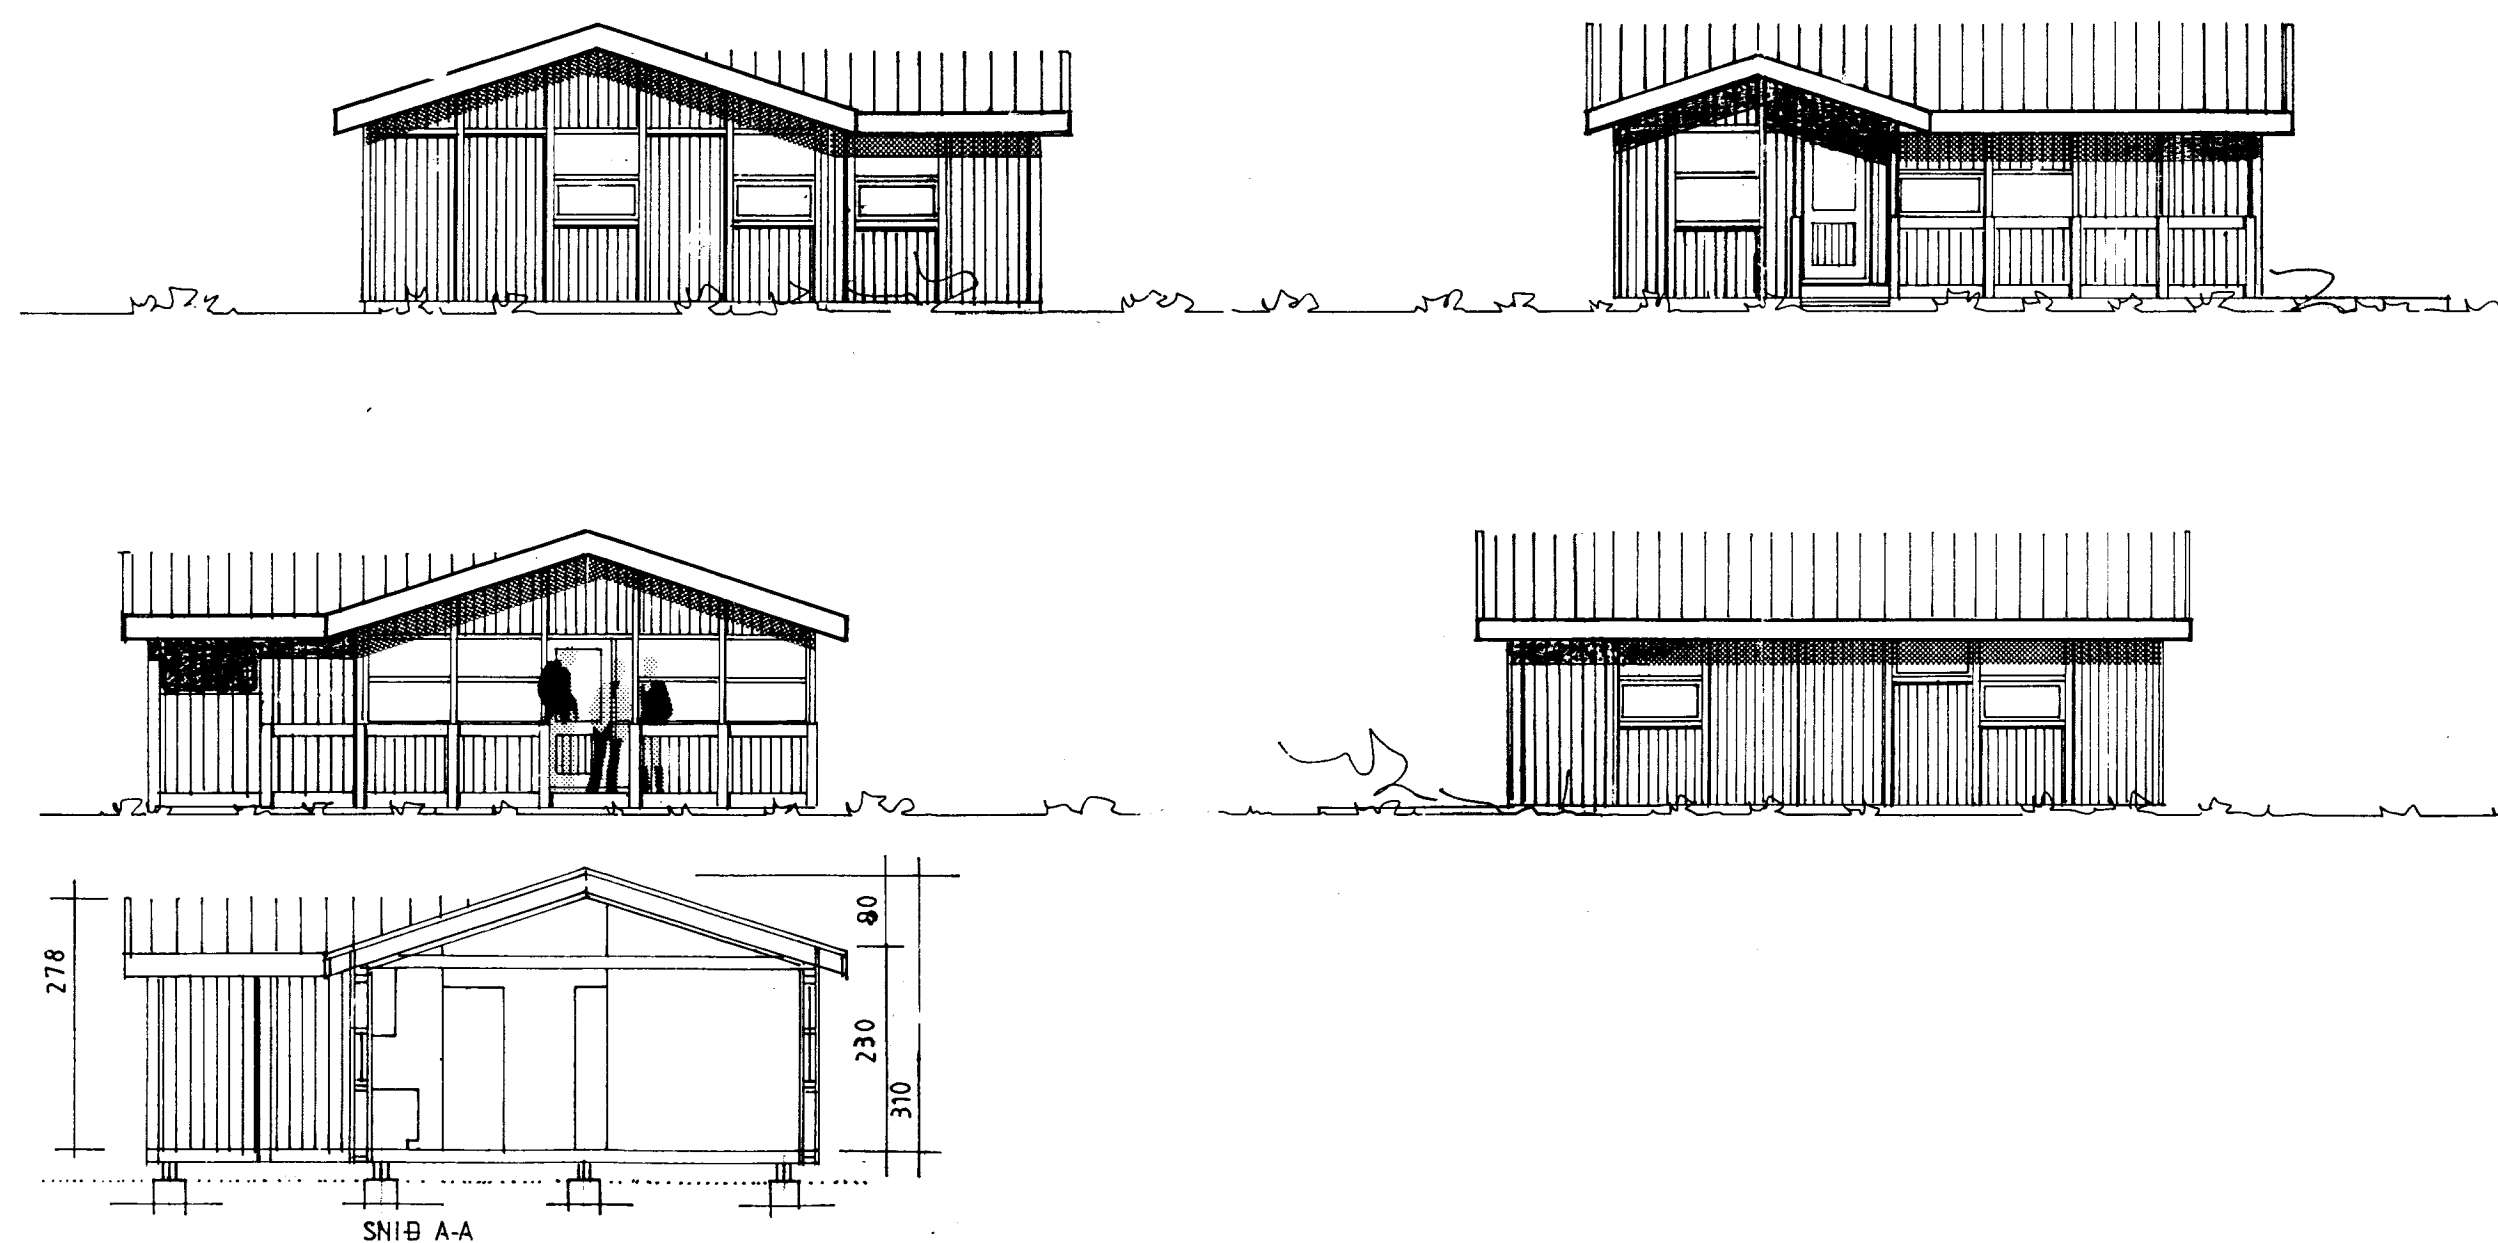

STÆRD HÚSS EFTIR STÆKKUN:
61,8 M² 166,9 M³

RVÍK 1 NÓV. '82	HÚSASMÍÐJAN H SÚÐAVOGI 3-5, RVÍK. SÍMI 84599 F FÍFUHVAMMI KÓPAV. SÍMI 43521	GERÐ NR. SU 46 B
REIKN. TEIKN. SS YFIRF.	SUMARHÚS	VERK NR.
MÆLIKV. 1:100	GRUNNMYND OG ÚTLIT	TEIKN NR. 1