


GRUNNMYND UNDIRSTADNA
1:50

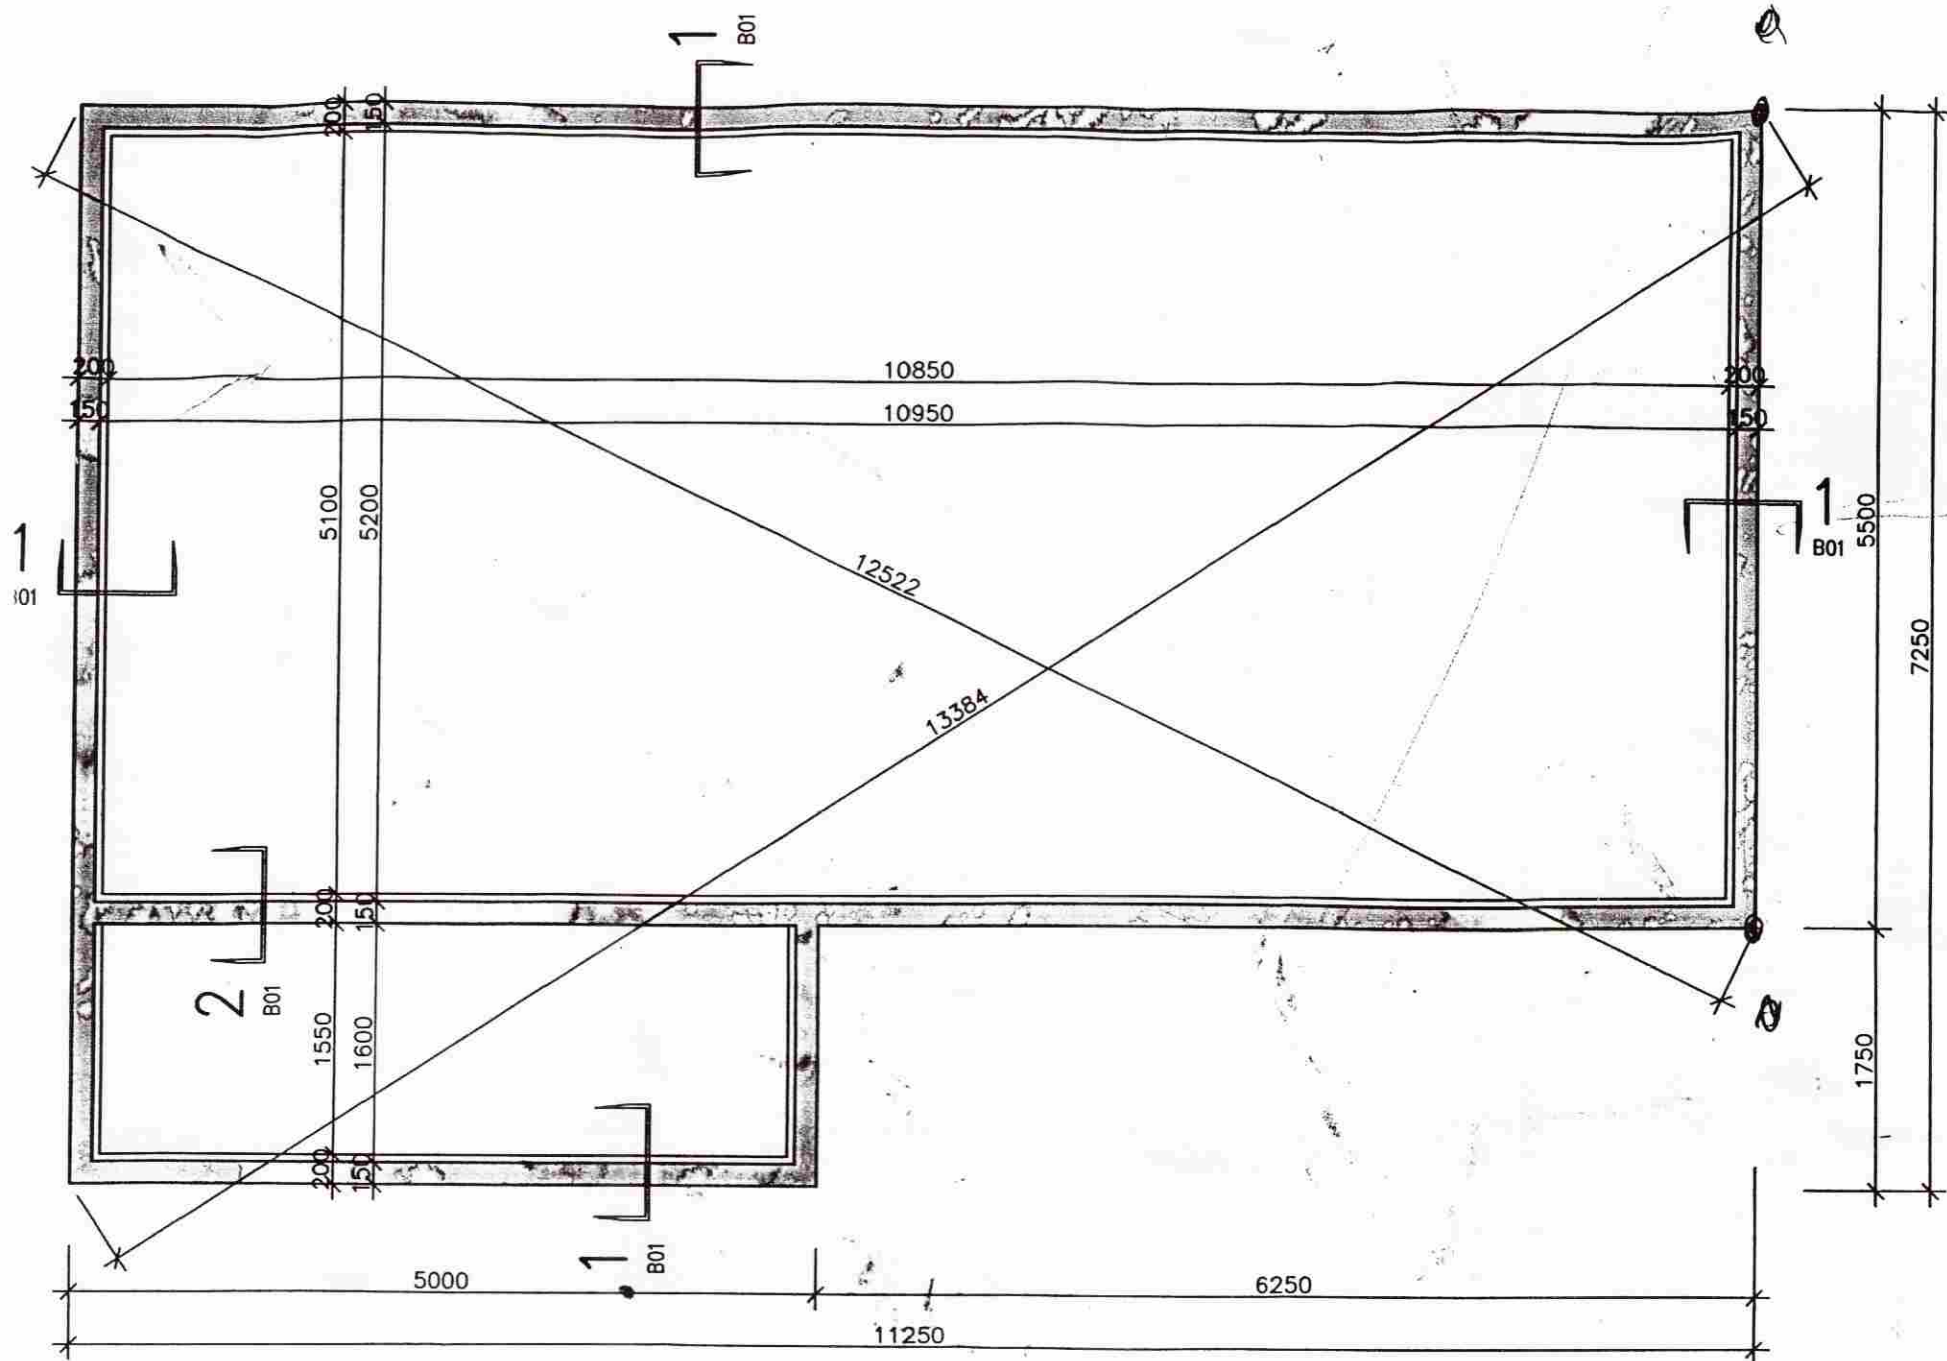

SKÝRINGAR

JARÐVEGUR:
GRAFA SKAL ÖR GRUNNI NIDUR ÖHREYFDAN, BURÐAR-
HÆFAN JARÐVEG OG HÓSID BYGGT BEINT Á HANN.
MESTA ÁLAG Á ÖHREYFDAN JARÐVEG ER 0,21 MN/M2

STEINSTEYPA:
UNDIRSTÖÐUR OG PLÖTUR:
BRÖTÞOLSFLOKKUR C25/30
SEMENTSMAGN 300 KG/M3.

LOFT 5 - 6 ‰
V/S = 0,55
SIGMÁL 8 - 10 CM.


SNIDTÁKN:

NÖMER SNIDS
NÖMER TEIKNINGAR
SEM SNID ER SÝNT Á.

BENDISTÁL:
K = KAMBSTÁL, FLOTSPENNA 500 N/MM2.
SKEYTILENGD K10 ER 500 MM.
SKEYTILENGD K12 ER 600 MM.
STEYPUHULA Í JÖRD ER 50 MM
VEGGIR OG PLÖTUR 25 MM.
VIÐ ÖLL ÖP SKAL SETJA K12 OG SKAL ÞAÐ NÁ
MINNST 600 MM ÖT FYRIR ÞAÐ.

STEYPUHULA JÁRNA:
30 MM Í VEGGJUM OG
25 MM Í PLÖTUM.
50 MM Í UNDIRSTÖÐUM





BENDING HORNA

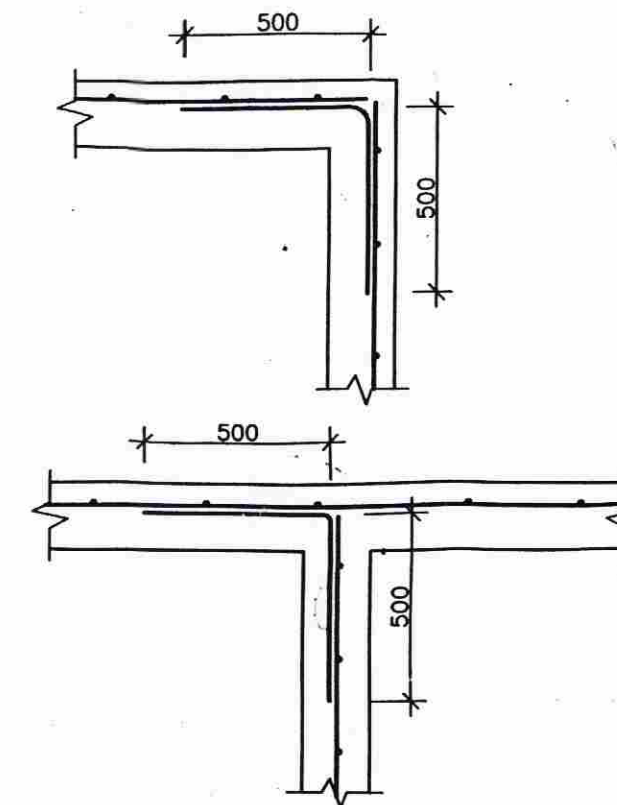

SNID 1
1/20 B01

SNID 2
1/20 B01

GRUNNMYND PLÖTU YFIR SKRIDKJALLARA
1:50

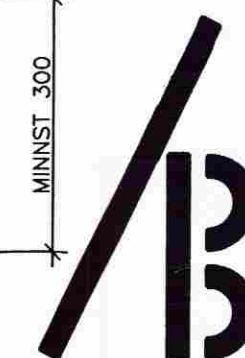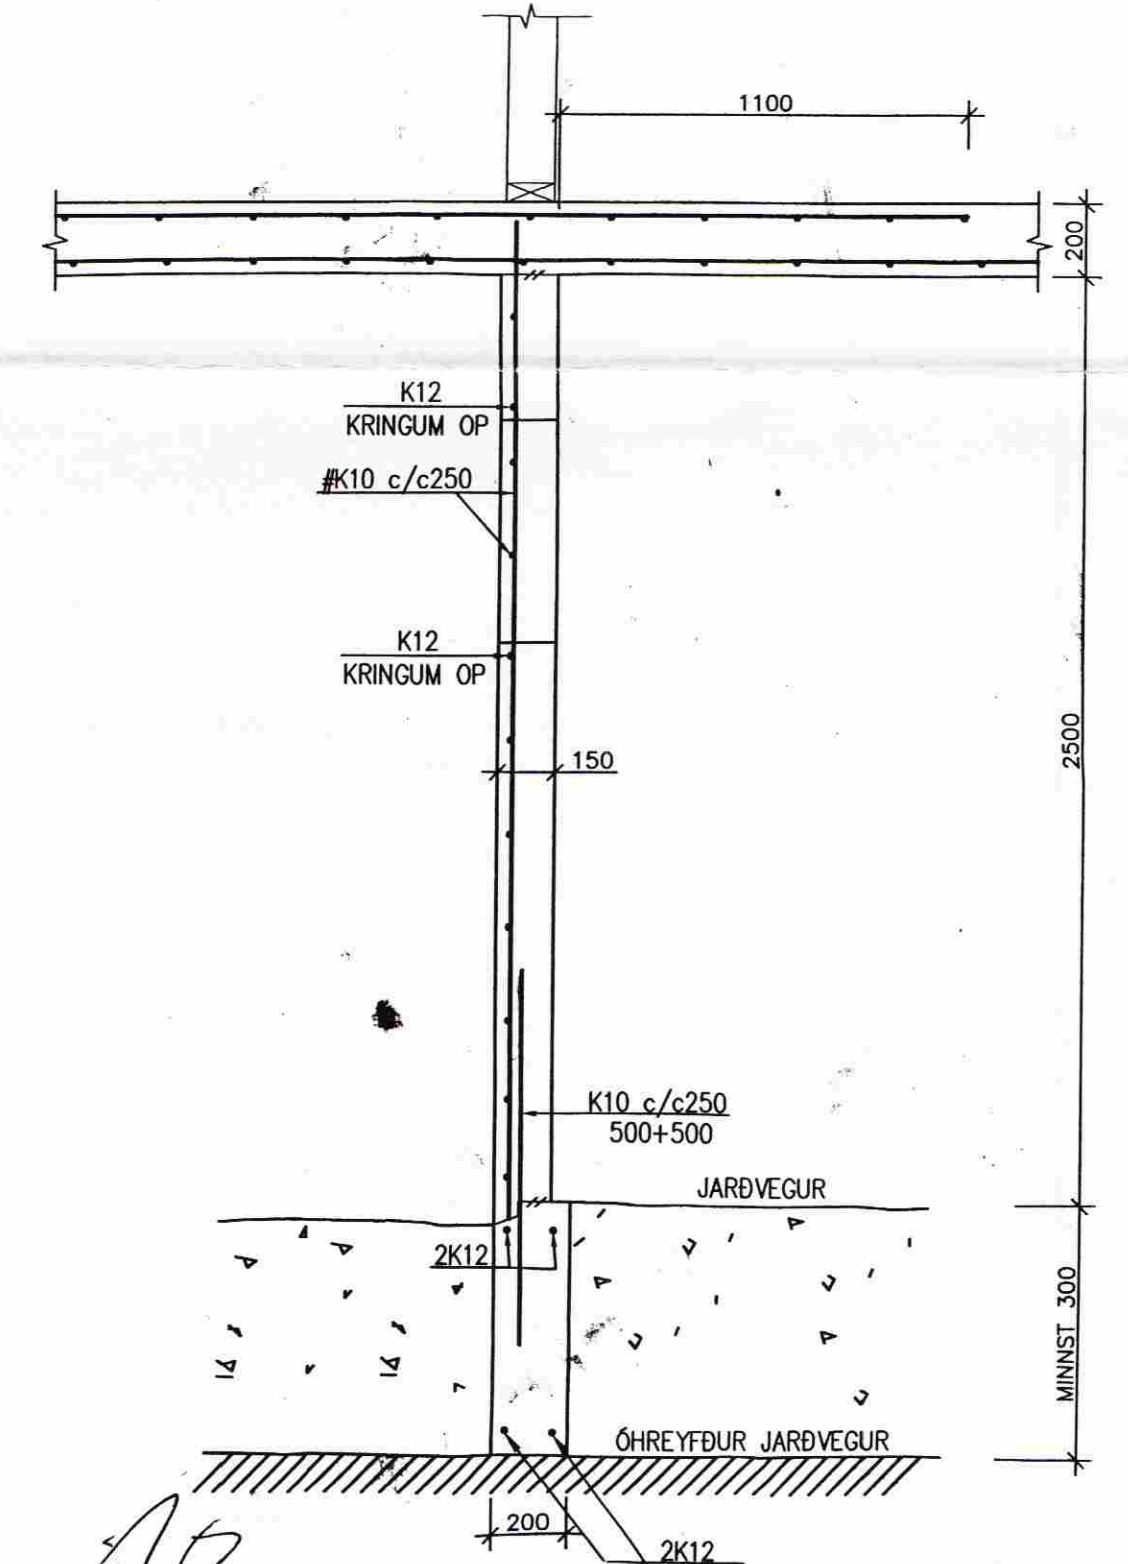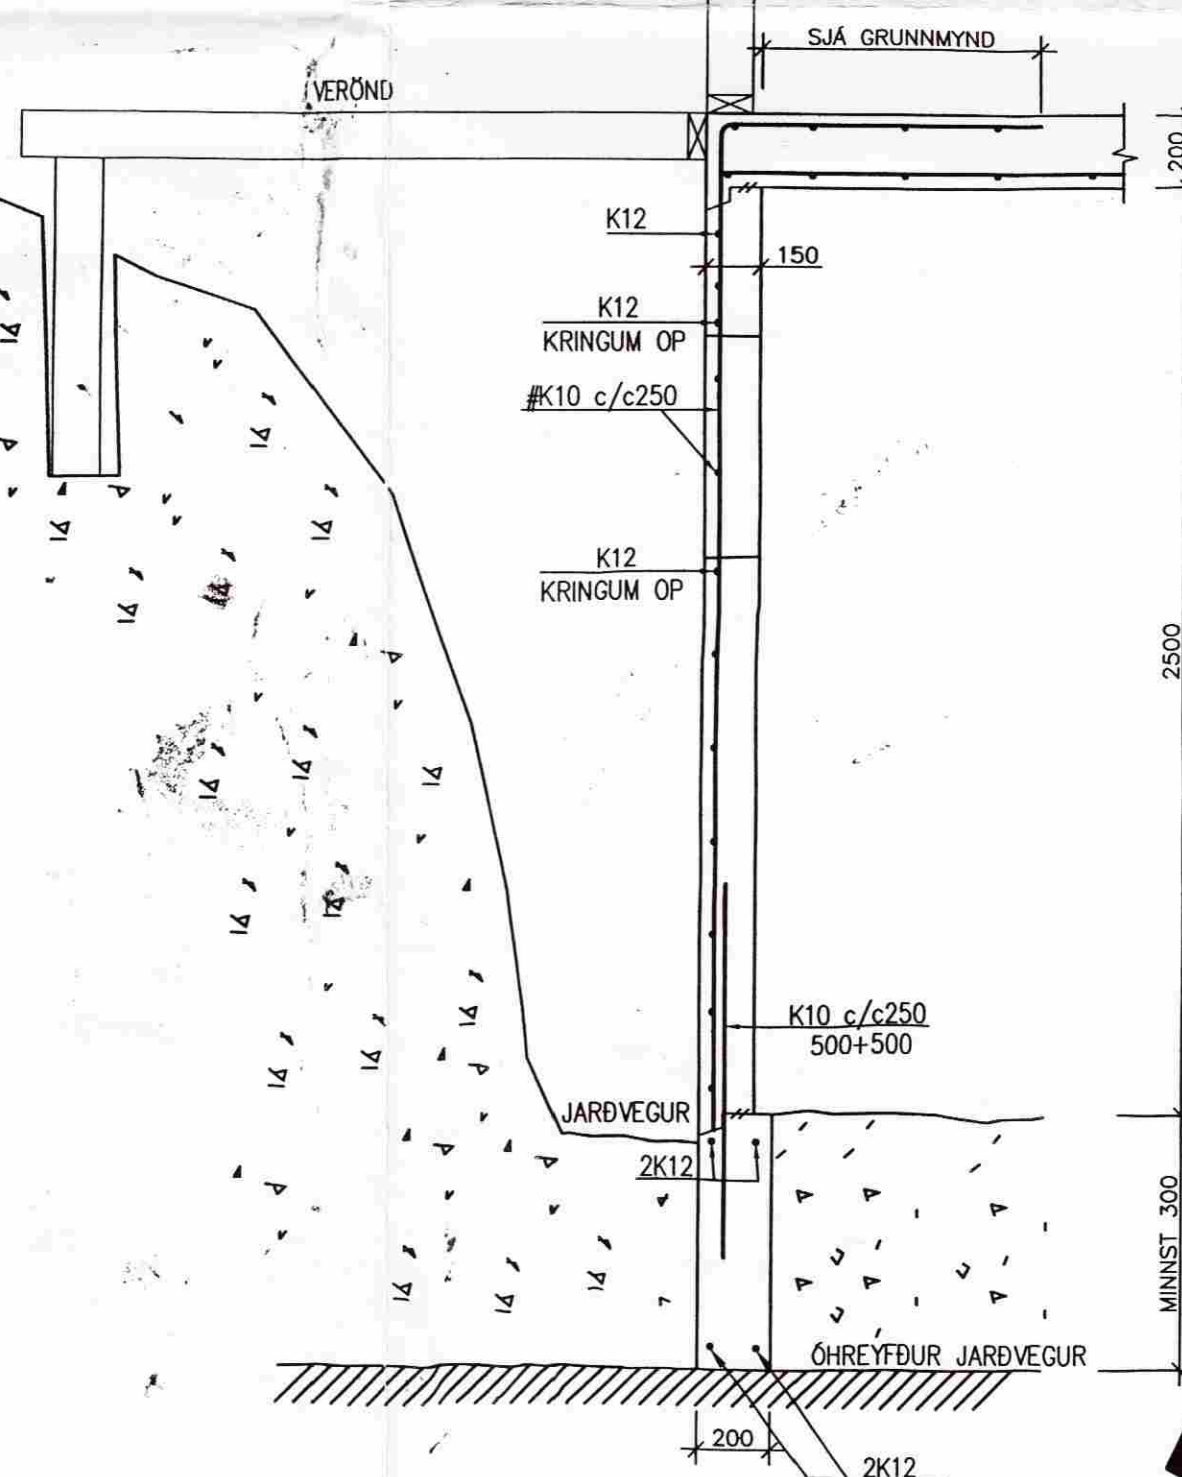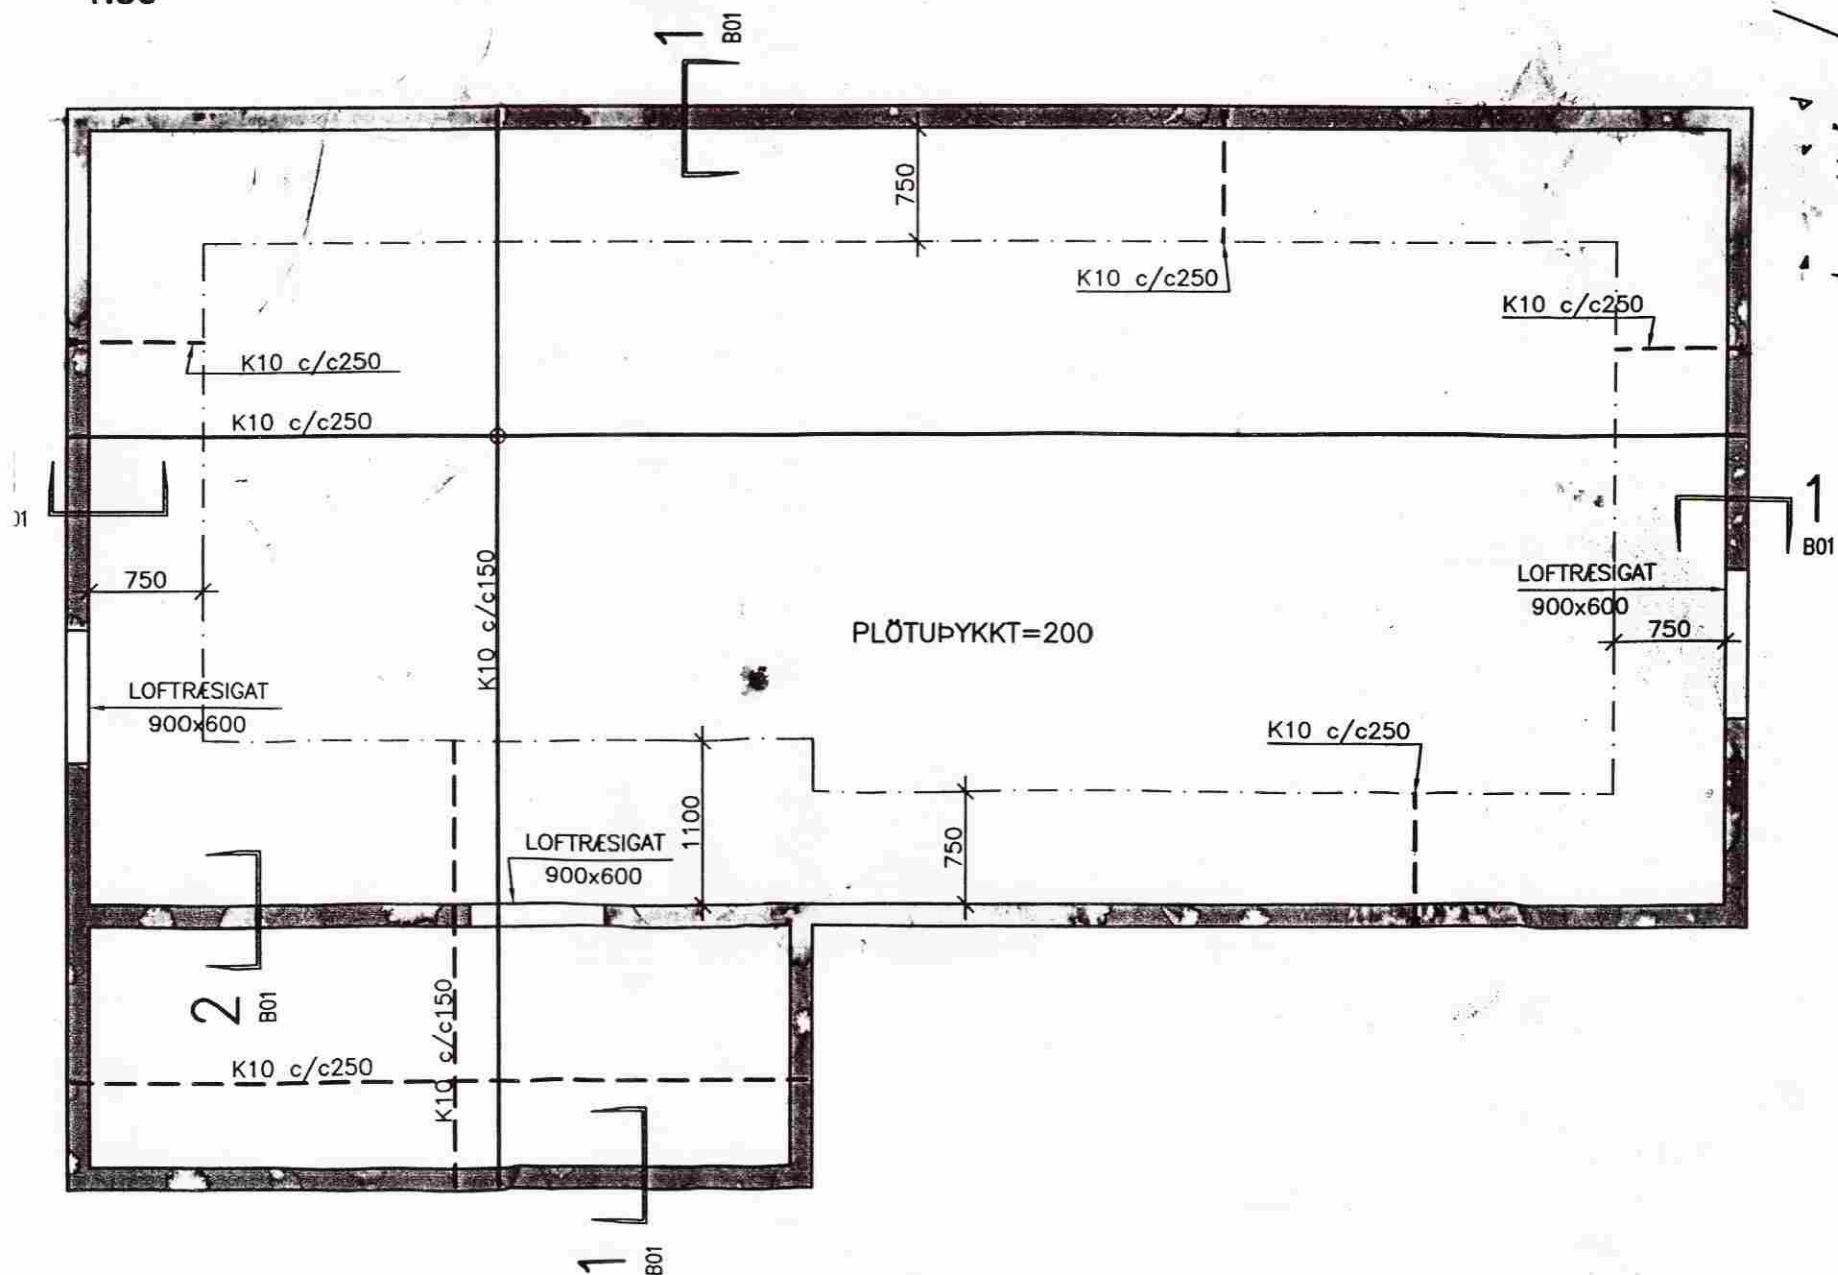

Agúst Birgisson ehf. verk: **HEIÐARLUNDUR 47**
 Teiknistofa kt. 631298-3979 Hallkelsólum í Grafings- og Grímsneshreppi
 Bæjarlínd 14 201 Kópavogi agustb@isholf.is efni: Burðarvirki: Undirst., veggir og plata yfir skríðkj.
 sími 588.2220 / 894.7997 fax 588.2227
 Agúst Birgisson tæknifræðingur kt. 160557-4199 mælikv: 1:20/50 dags: 15.01.2002
 Hannað: SG teikning nr. **B01**