
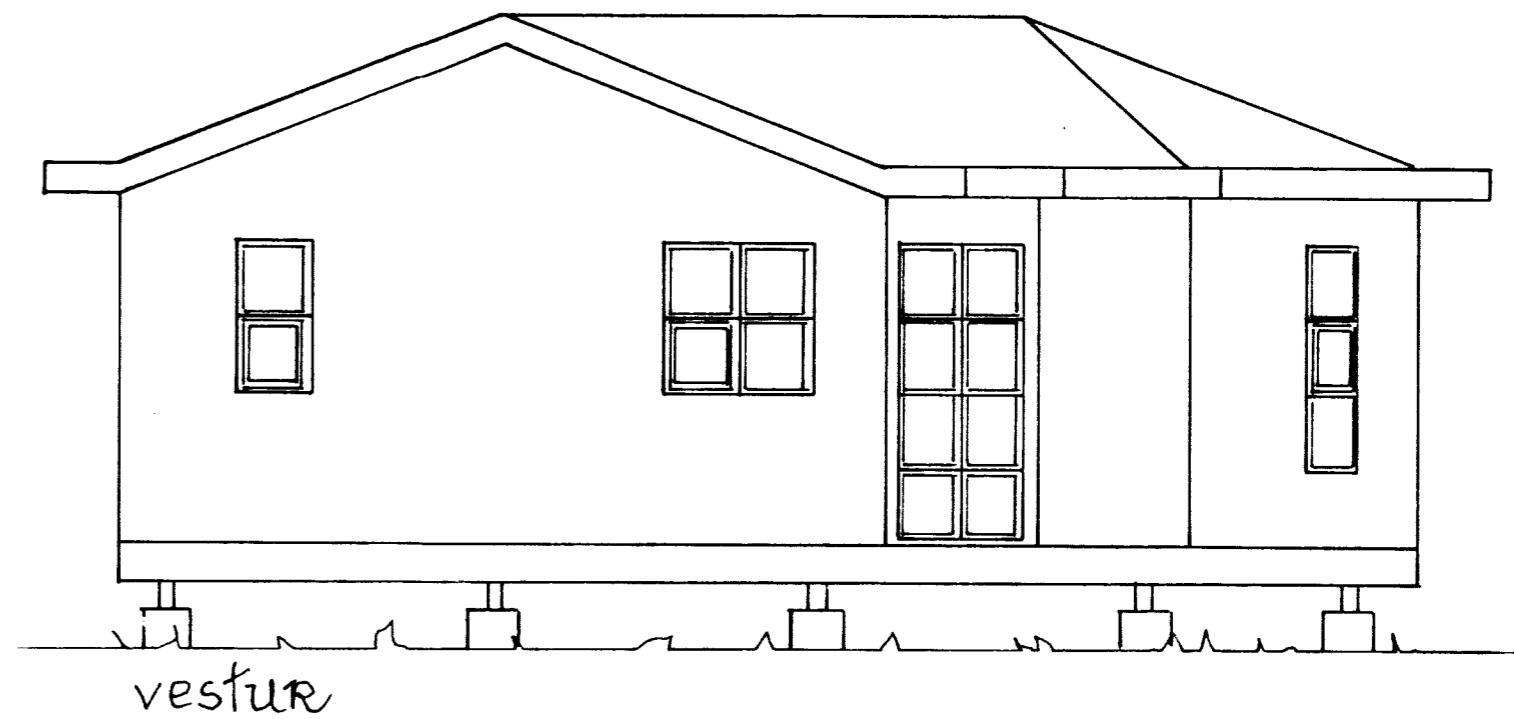
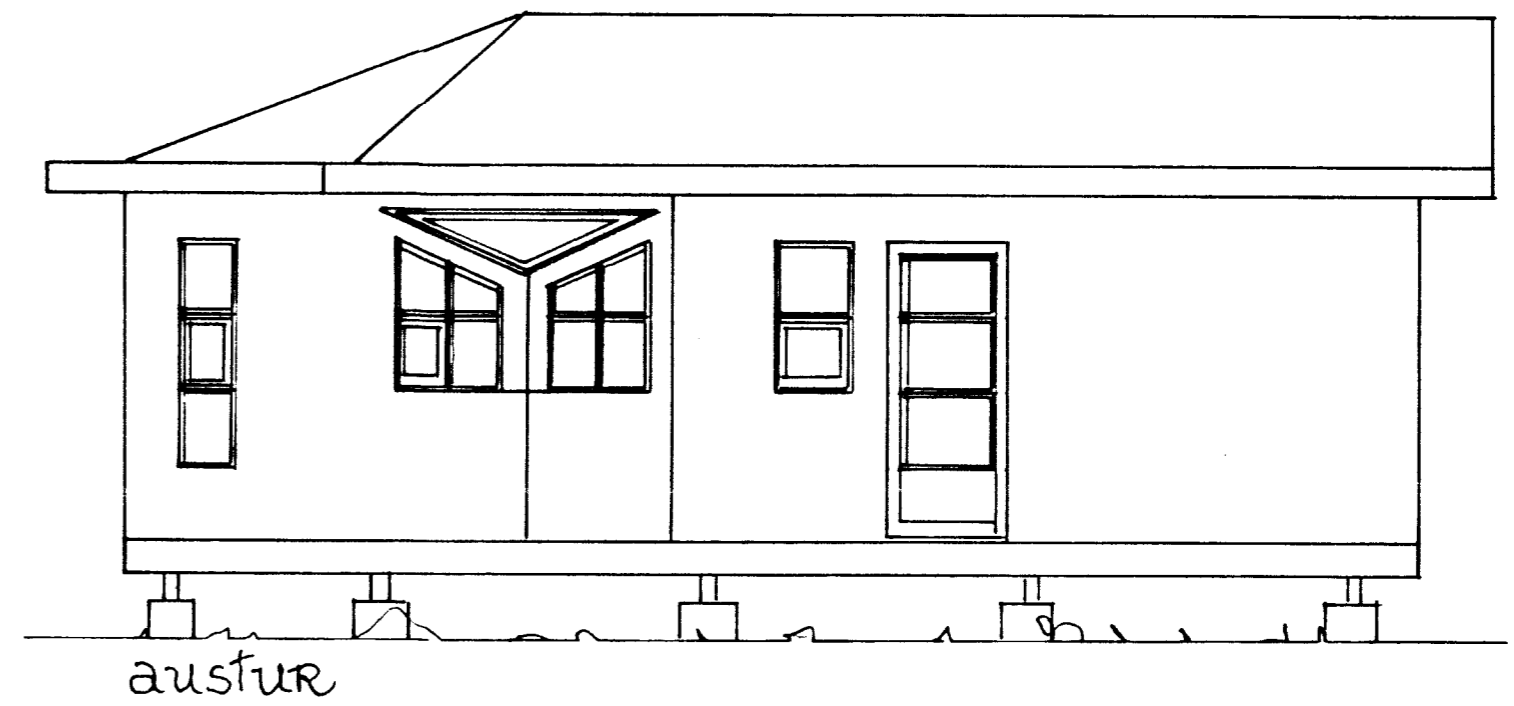
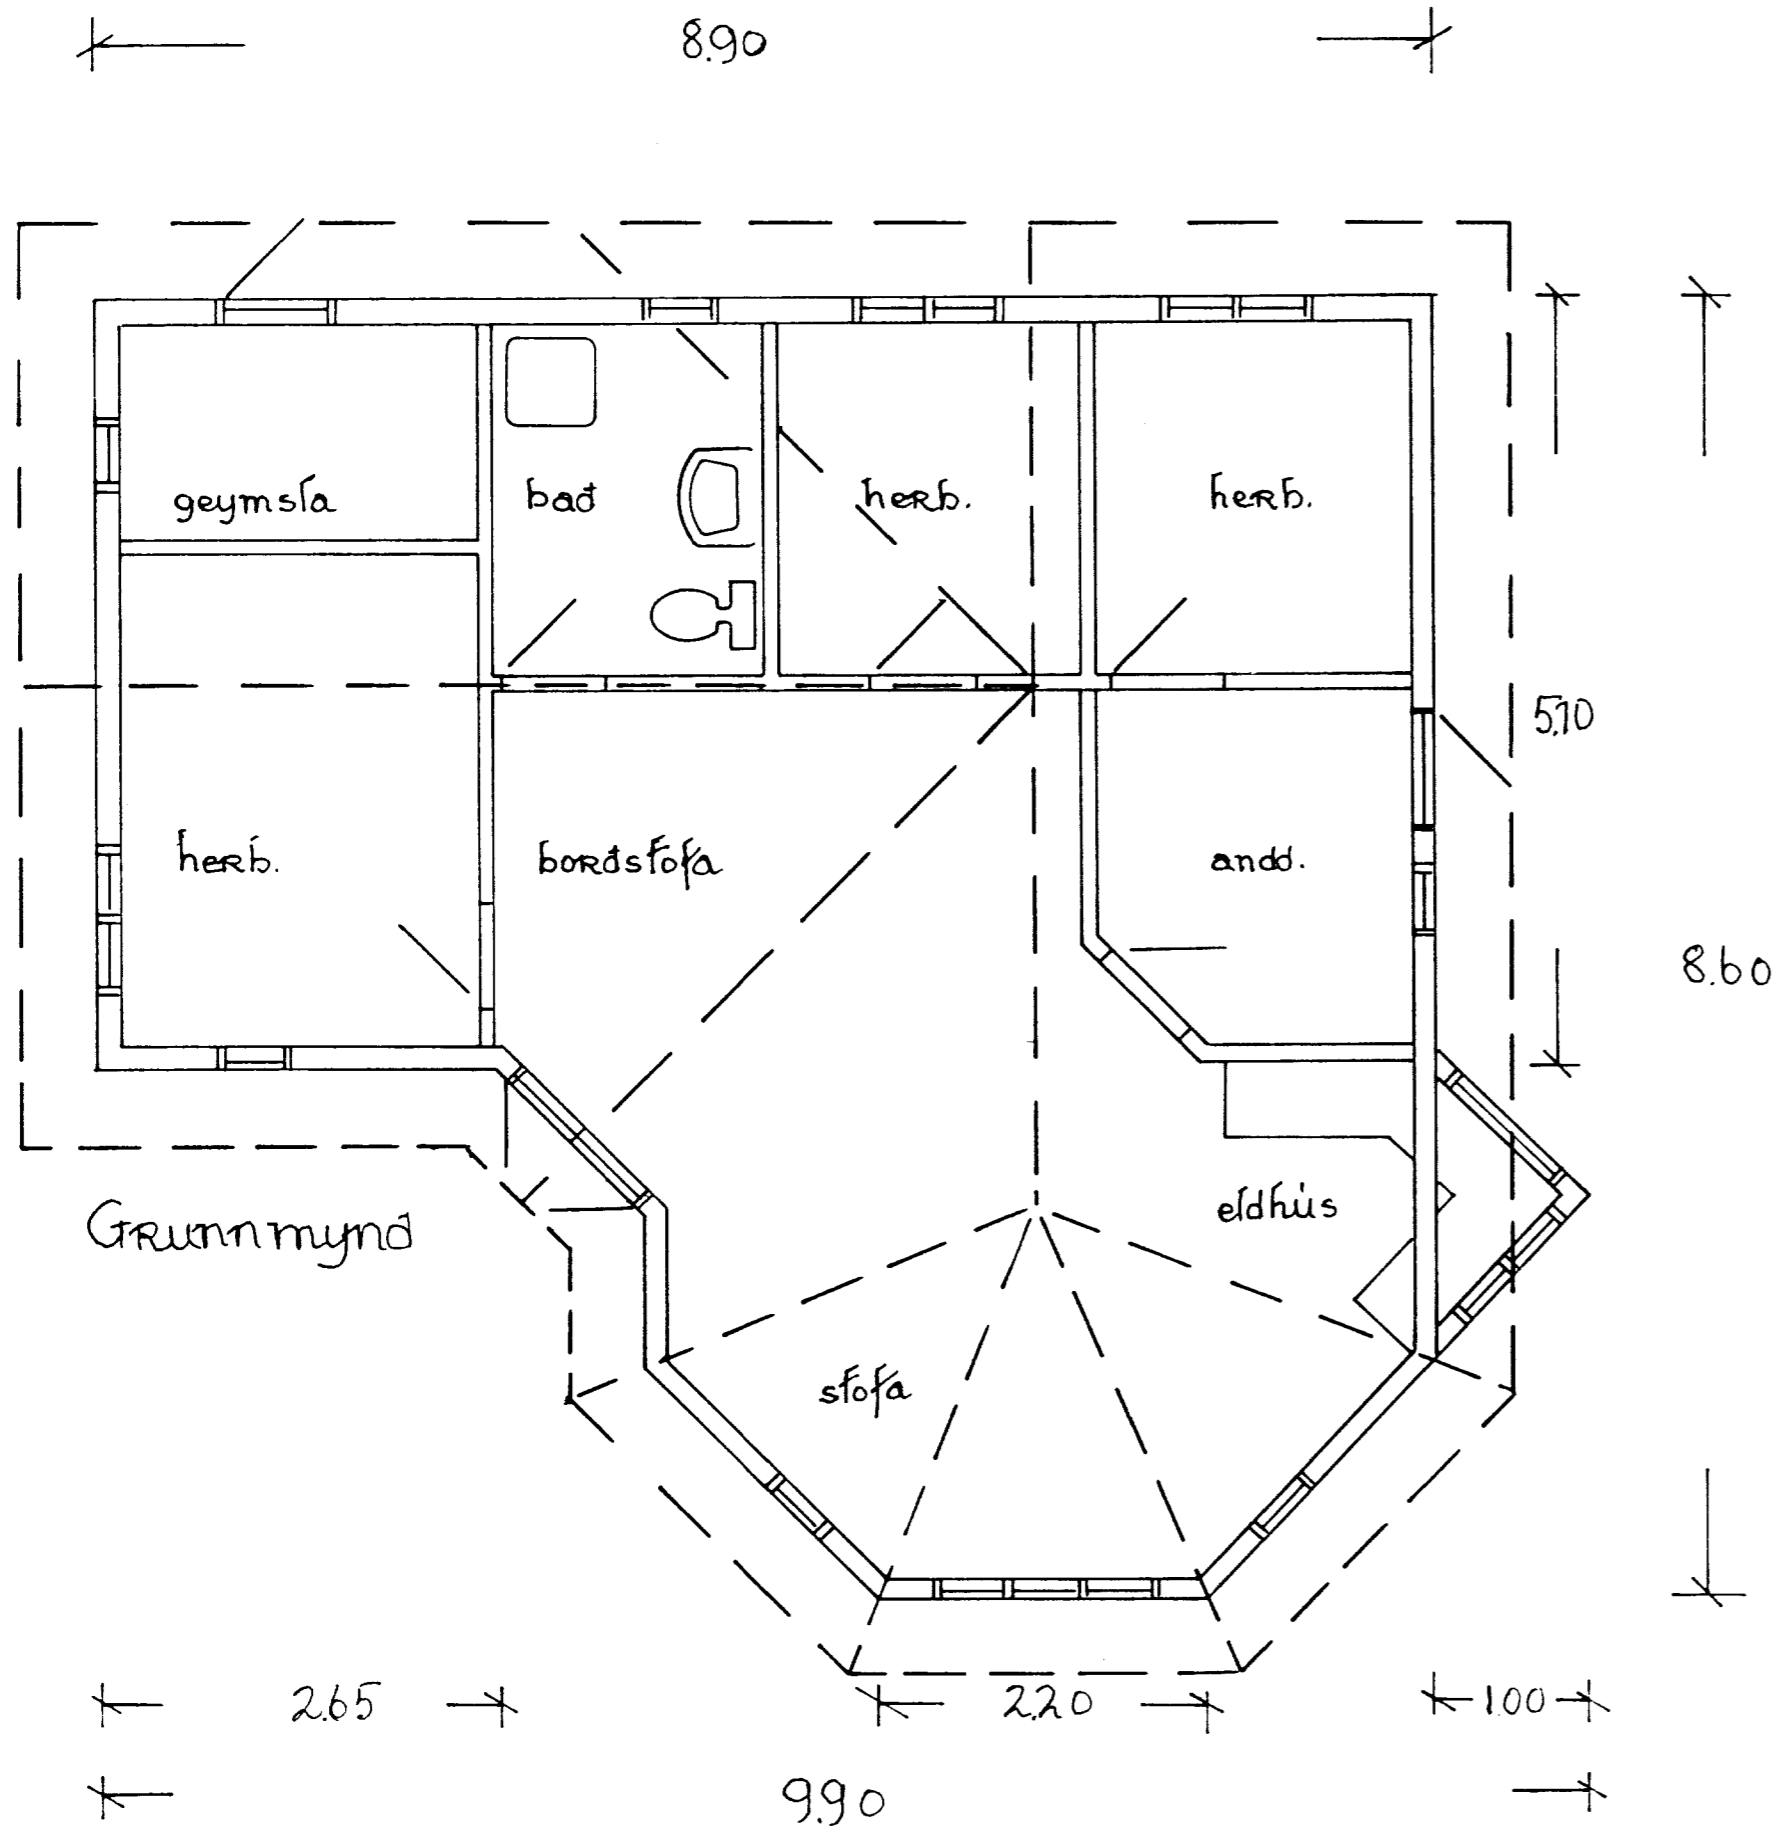


Samp. 11/9 '92
 Hannes Linnarsson

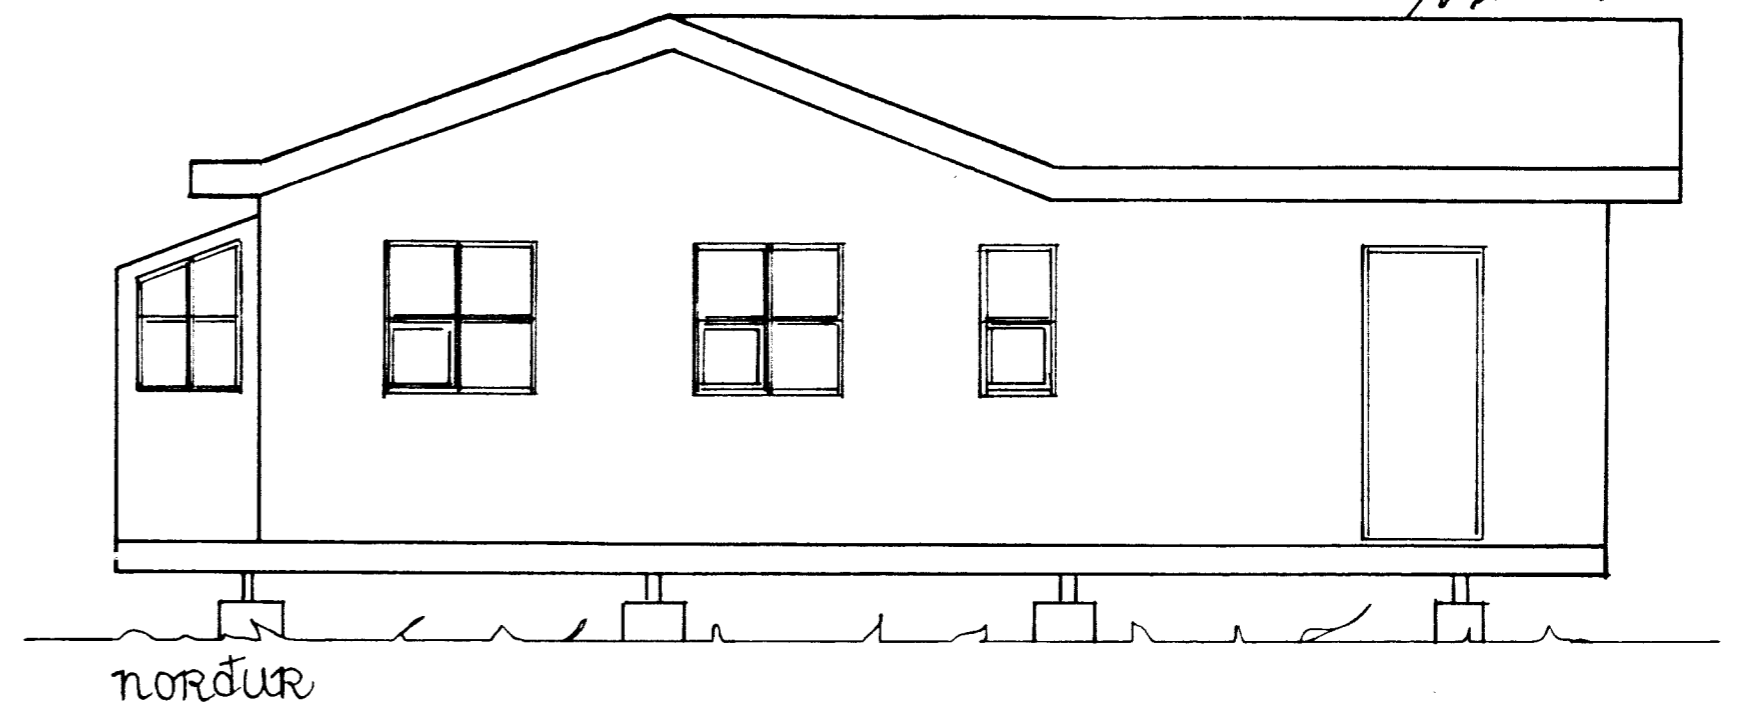

Sumarhús á lóð no: 50 í landi Hallkels hóla,
 Grimnesi, Þrinessýslu
 Teiknaði ágúst 1992. Mælikvæði 1:50 58 m²
 Guðbjörg Theodórsdóttir - Sigurliði Guðmundsson.
 Samp.: Guðbjörg Theodórsd. Sigurliði Guðmundsson.
 051143 - 4899. Geilandi 39, 108, R. S. 687559.
 151042-2369.