
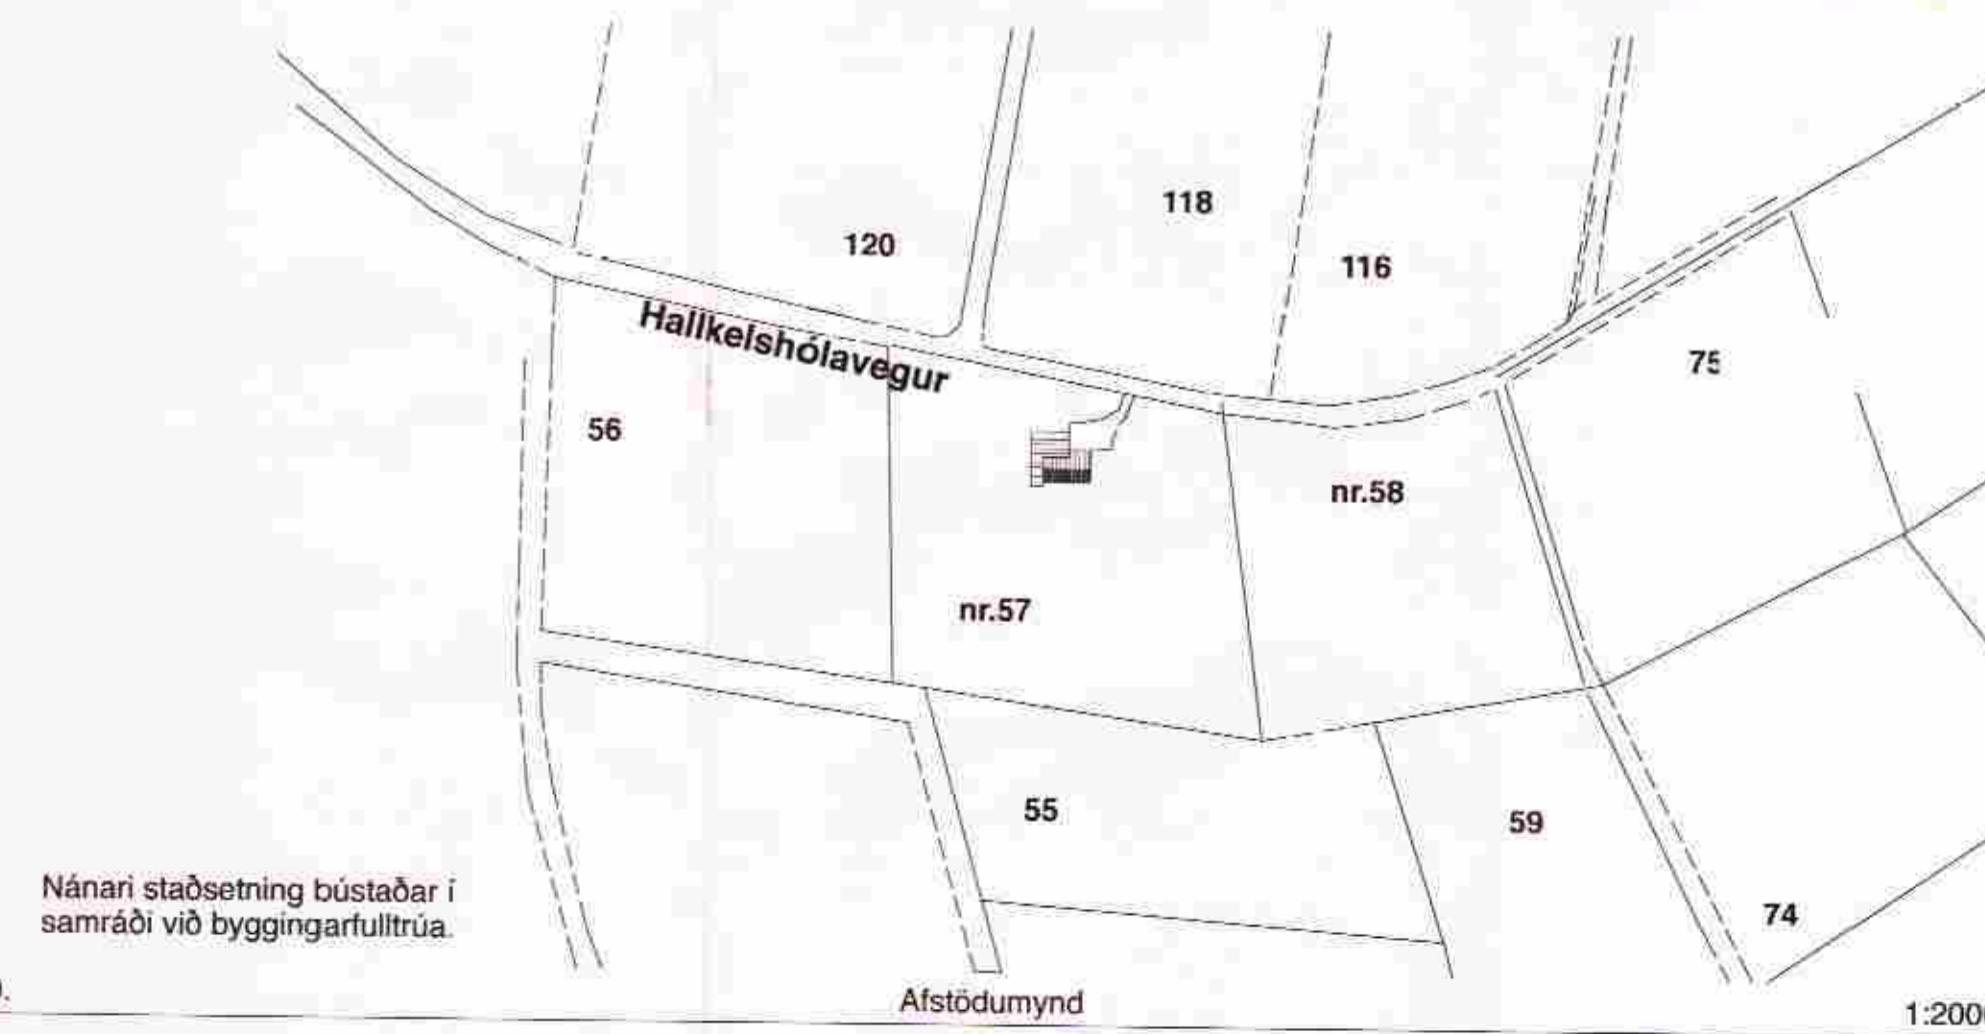


Nánari staðsetning bústaðar samráði við byggingarfulltrúa

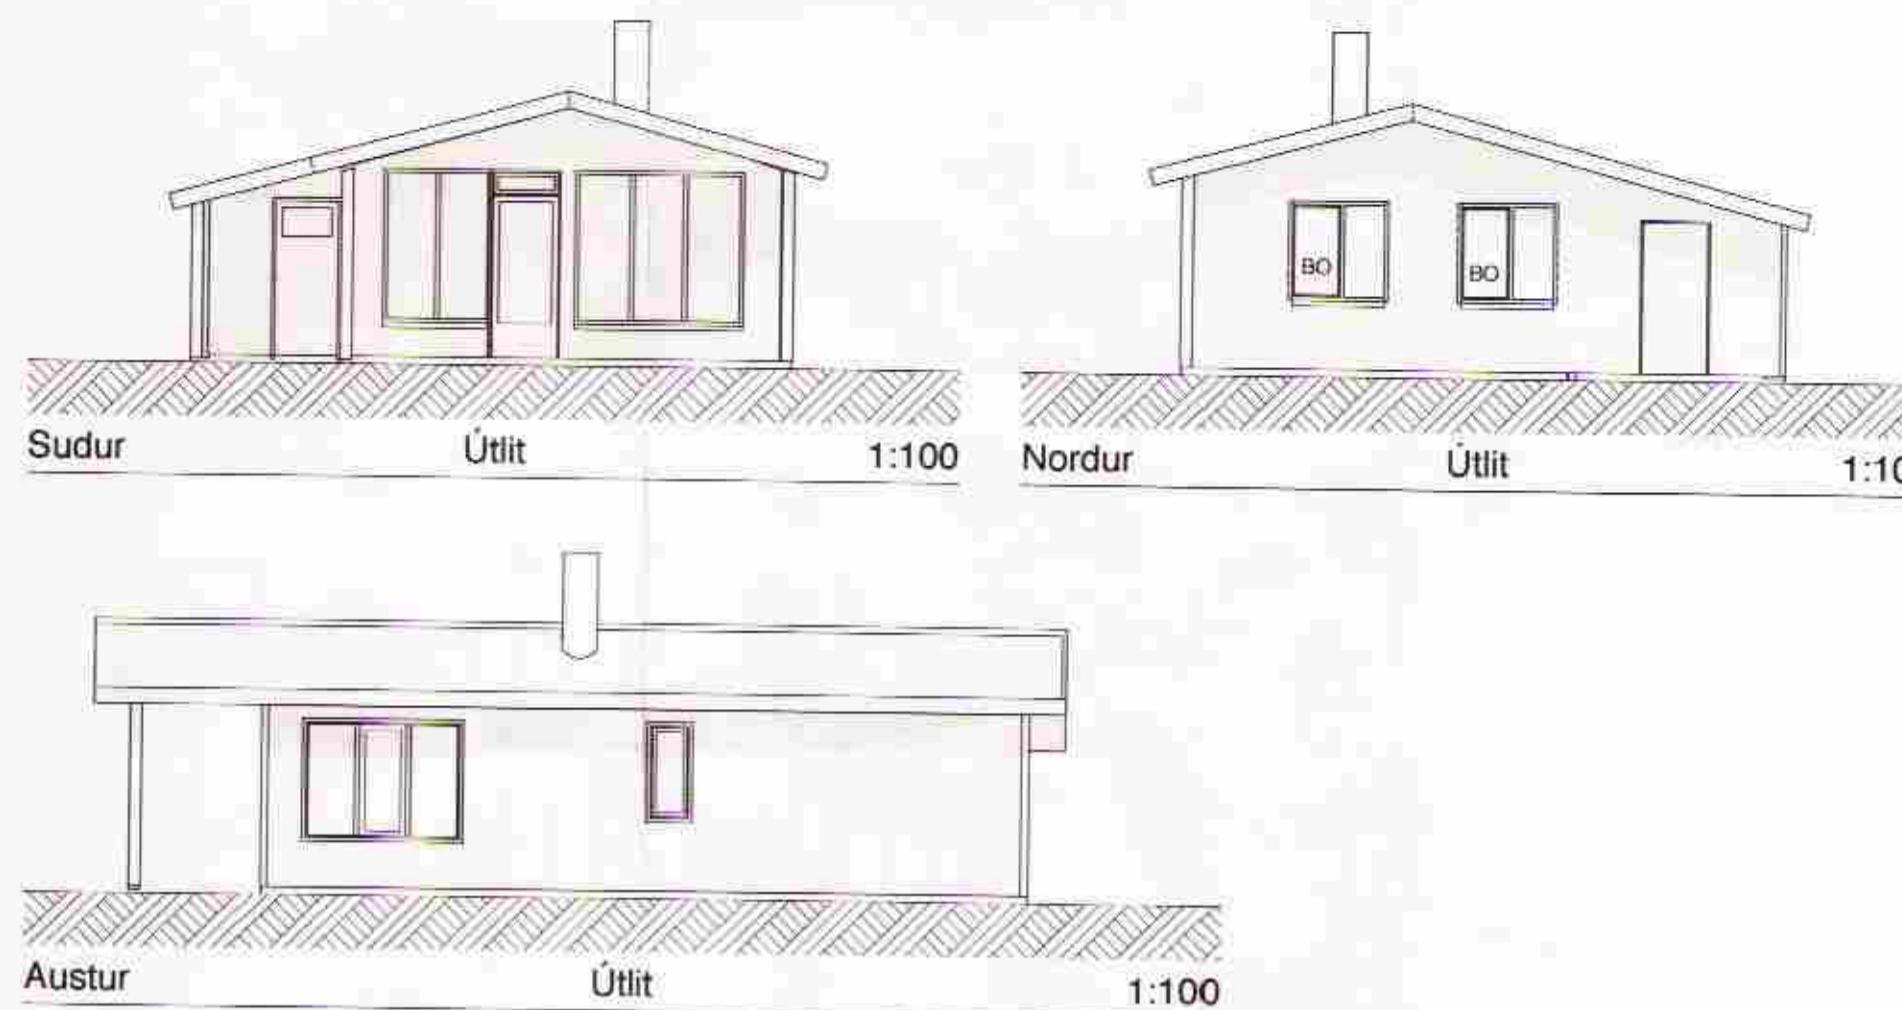

BYGGINGALÝSING

Gólf bústaðar gert úr timbri, dregrar eru 2x 2"x 8" og bitar 2" x 6" sem sitja á steinsteyptum hnöllum 75 x 75 x 45 sem aftur hvila á frost fríri þjappaðri fyllingu. Það sama á við um timbur palla úti. Timburgrind í útveggjum er 2" x 5".

Einangrun er 5" steinull.
Klæðning útveggja er báraðar málmplötur og bandsagaður panell á völdum stöðum.
Sperrur eru 2" x 9". Málmklaðning á þaki.
Einangrun í þaki 8" steinull.
Hiti er.

Hiti er
Gluggar eru úr gegnumfúavarðri furu opnasleg-
fög úr Origonpine eða samsv.
Björgunarop i öllum svefnherbergjum, topp hengd
gluggafög eru 52 x 108 cm
Gólfniðurföll i votum rýmum með vask, vatn renni
ðrugglega og óhindrað að niðufalli.
I bústað eru reyk-skynjarar og handslökkvitæki.
Rotþró er 3200 litra frá viðurk. framl. staðsett
minnst 15 lm frá húsi.
Samkv. heilbrigðis reglugerð.

Hámarks gildi Kollnunartalna:	
Útveggir, 5" steinull	0,3 W/m2 gr. C
Gluggar, vegið meðaltað	2,0 - " -
Hurðir	3,0 - " -
Pak 200 mm steinullar einangrun	0,2 - " -
Gölf a.m.k. 100 plasteinangrun	0,3 - " -

Undirritaður er aðalhönnuður og jafnframt hönnunarstjóri skv. gr. nr. 24 í lögum nr. 160 frá 2010

BO 60x120	Björgunarop 60 x 120 að stærð
G.N.F.	Gólfniðurfall
F	Fleykskynjan
01-01	Númer ríma í skráningartöflu

Húsið er hannað samkv. reglugerð nr. 441/1998

