



VEGGUR: V01 MKV. 1:50


ATH. STAÐSETNING OG HÆÐARMÁL - GLUGGA OG HURÐA - SJÁ TEIKNINGAR ARKITEKTS
ATH. KROSSVIÐUR (UTANÁ GRIND) SÉ EKKI SAMSETTUR YFIR GLUGGUM OG HURÐUM

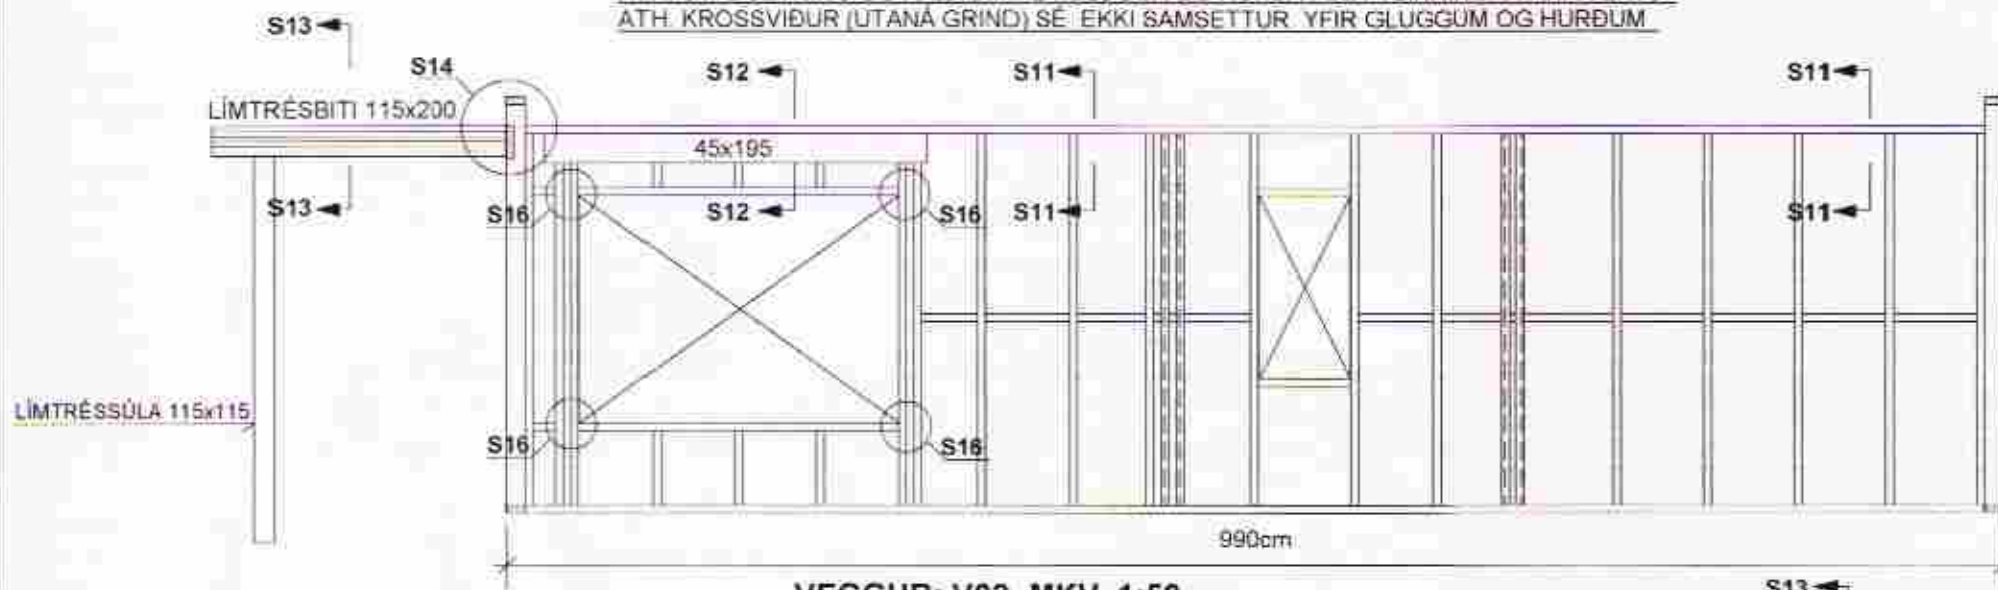


VEGGUR: V02 MKV. 1:50

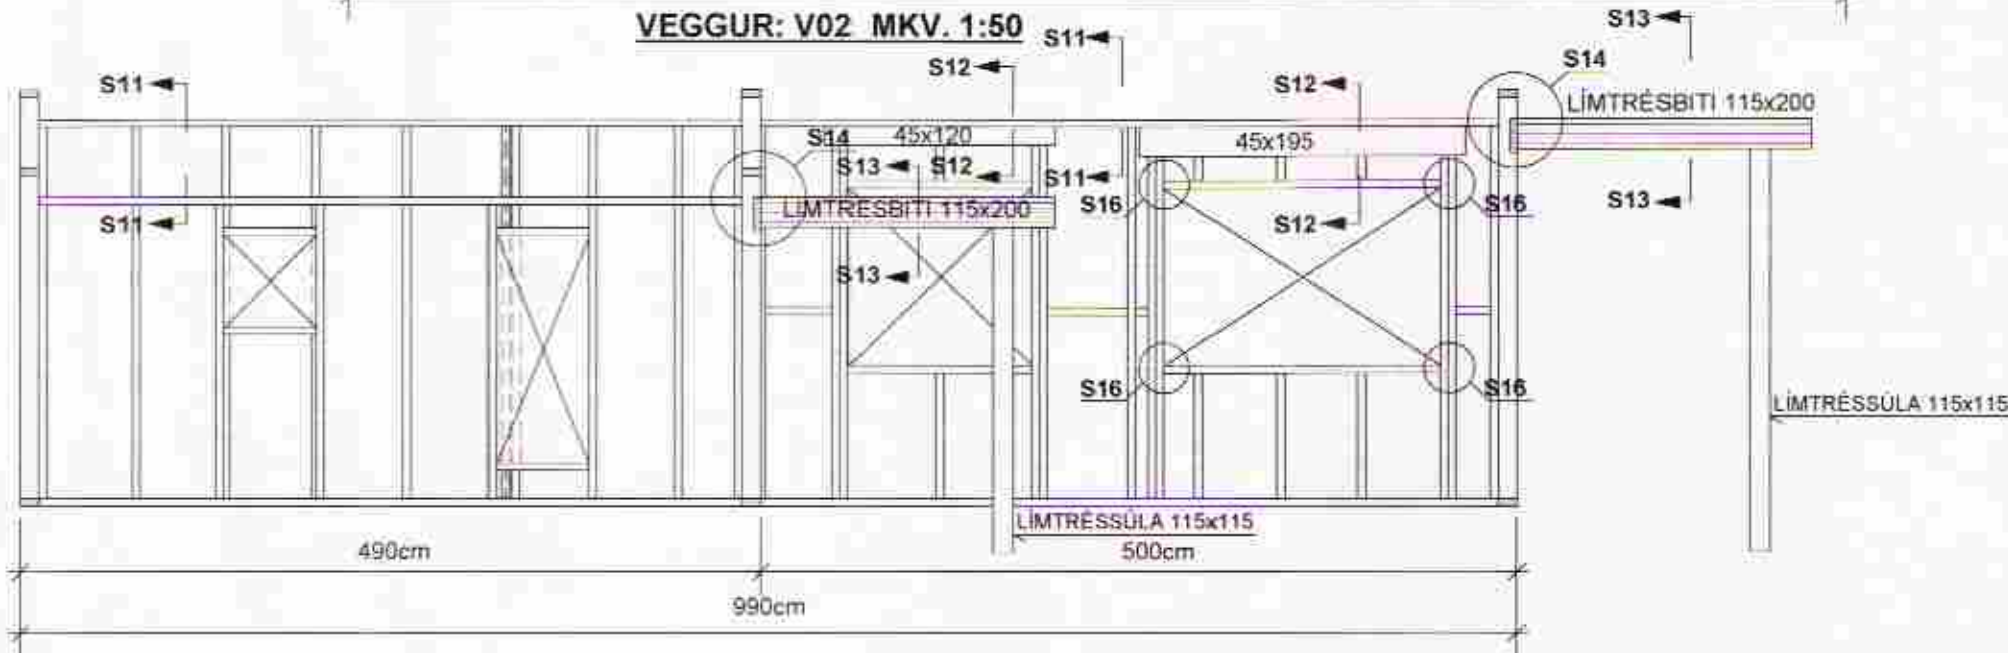

VEGGUR: V03 MKV. 1:50

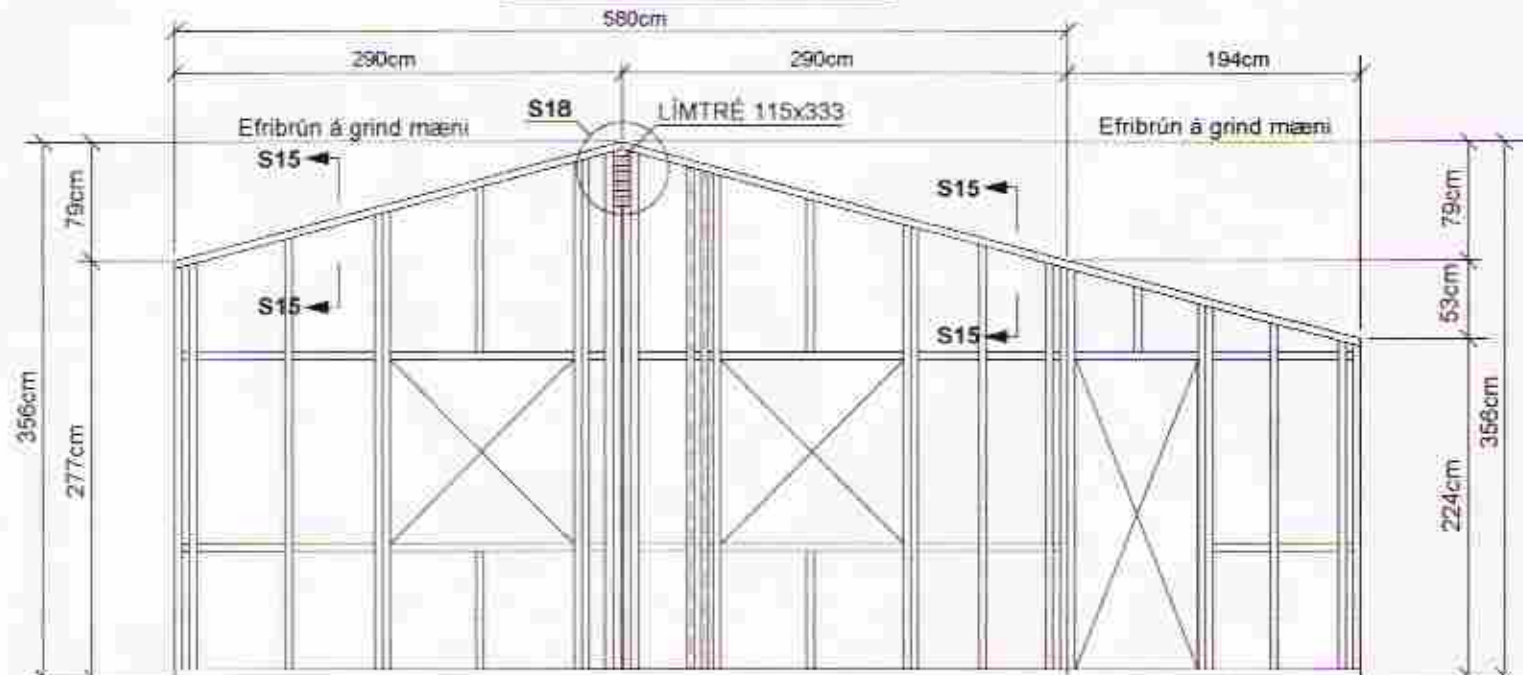

VEGGUR: V04 MKV. 1:50

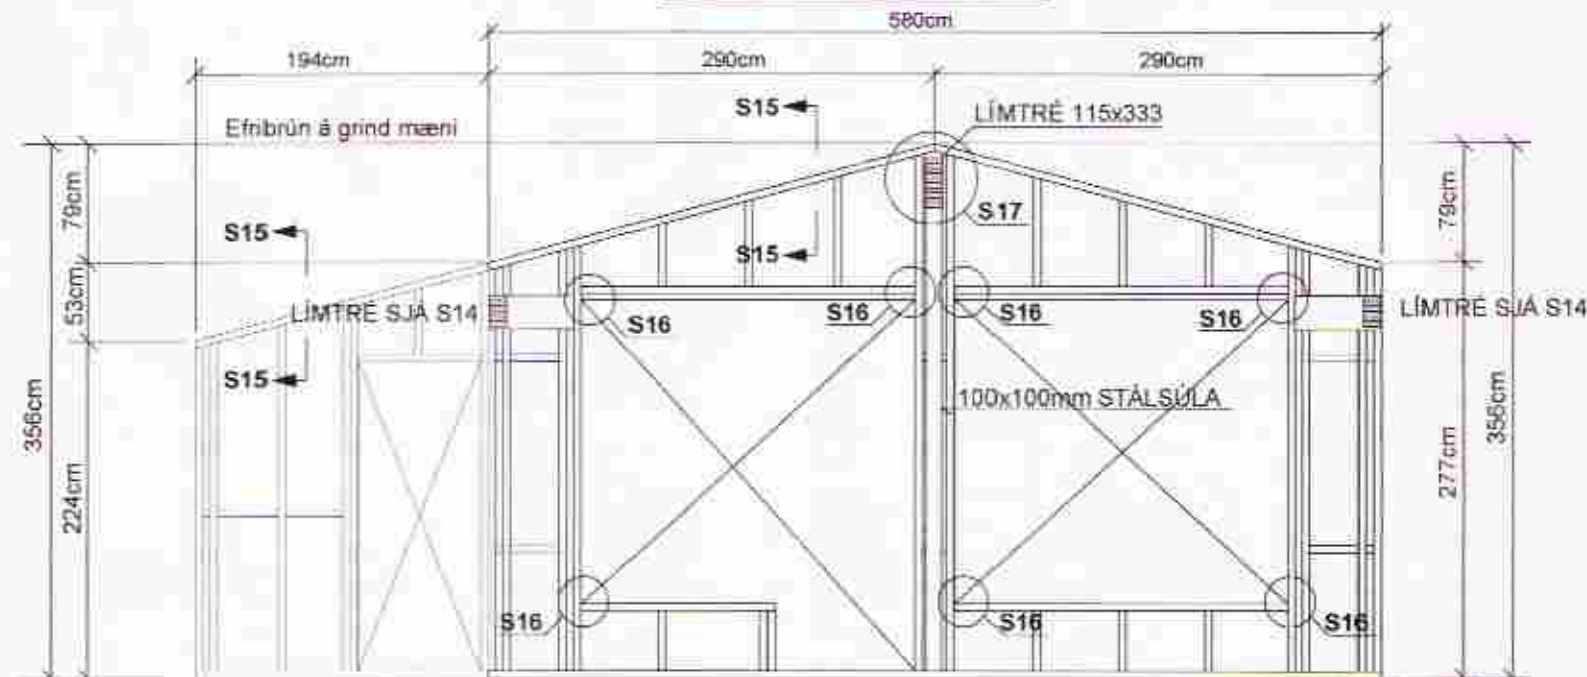


SÉRMYND: S11 og S12 MKV. 1:10

ALLUR FRÁGANGUR: EINANGRUN, ÚTLOFTUN OFL.
SJÁ SÉRTEIKNINGAR ARKITEKTS

GILDIR ALMENNT Á HLÍÐUM YFIR GLUGGUM

SPERRUR ERU FESTAR VÍÐ TIMBURGRIND
MÉÐ BMF-GATAPLÖTUVINKLUM NR. 12 (100x100x2,5x80)
SEM KOMI BEGGJA MEGIN VÍÐ HVERJARI SPERRU
HVER VINKILL NEGLIST MÉÐ 2x6 STK BMF-40/40 KAMBSAUM
STÖÐUM ER FEST VÍÐ TOPPSTYKKI EINSOG VÍÐ FÖTREIM SJÁ SÉRMYNDIR S4 OG S5
BMF-VINKILL NR. 11 (100x100x2,5x80) KEMUR Í STAÐ VINKILS NR. 12 Á ÞEIM
STÖÐUM SEM INNFELLD STYRKARREIM ER Í GRIND (YFIR GLUGGUM)

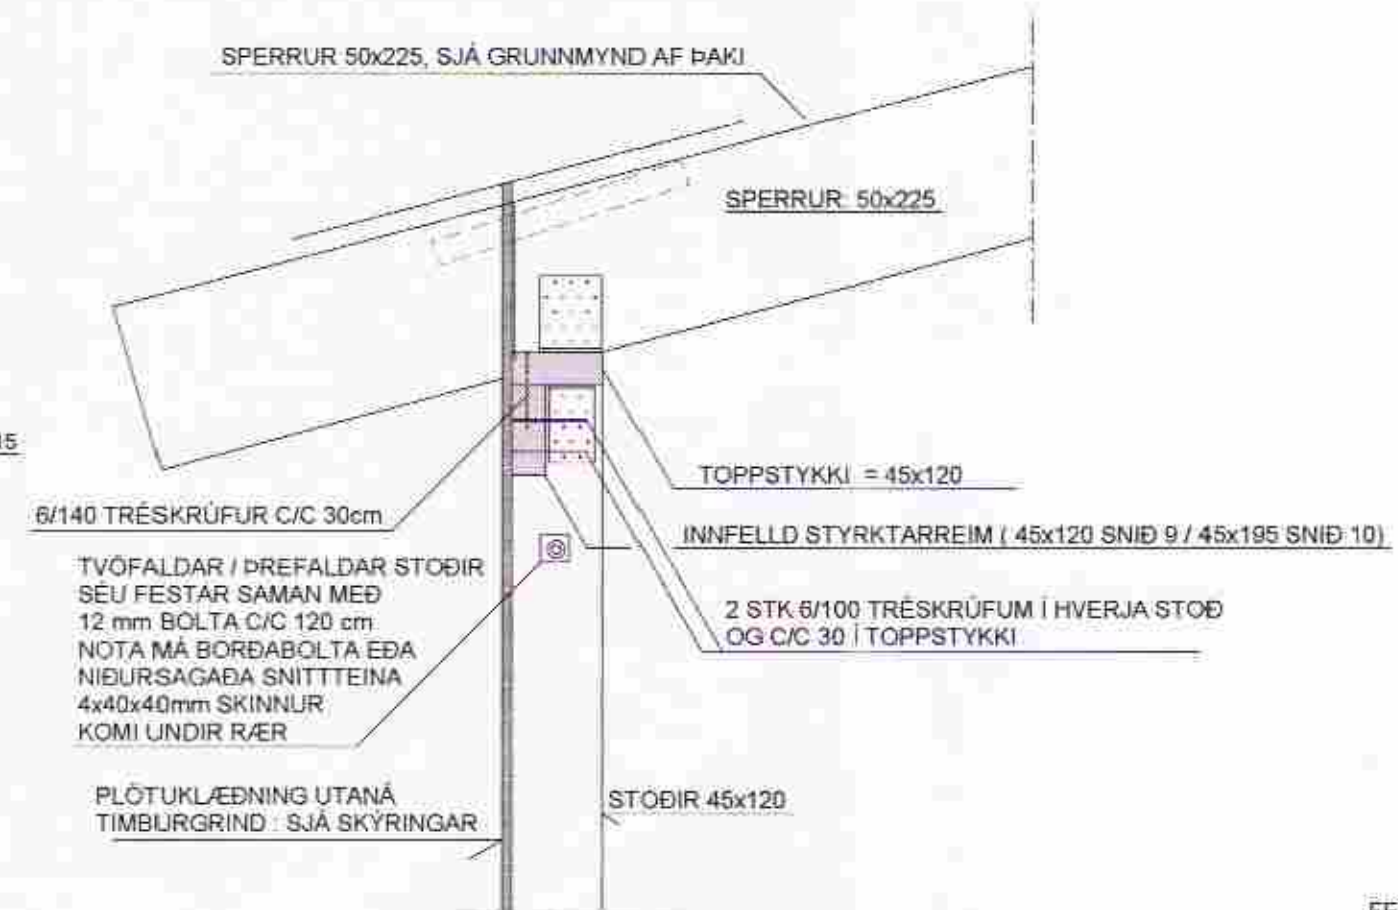


TVÓFALDAR / ÞREIFALDAR STÖÐIR
SÉU FESTAR SAMAN MÉÐ
12 mm BÓLTA C/C 120 cm
NOTA MÁ BORDABOLTA EÐA
NIÐURSAGAÐA SNITTEINA
4x40x40mm SKINNUR
KOMI UNDIR RÆR

PLÖTUKLÆÐNING UTANÁ
TIMBURGRIND: SJÁ SKÝRINGAR

SÉRMYND: S13 MKV. 1:10

ALLUR FRÁGANGUR: EINANGRUN, ÚTLOFTUN OFL.
SJÁ SÉRTEIKNINGAR ARKITEKTS


FESTINGAR SBR. SÉRMYND S10

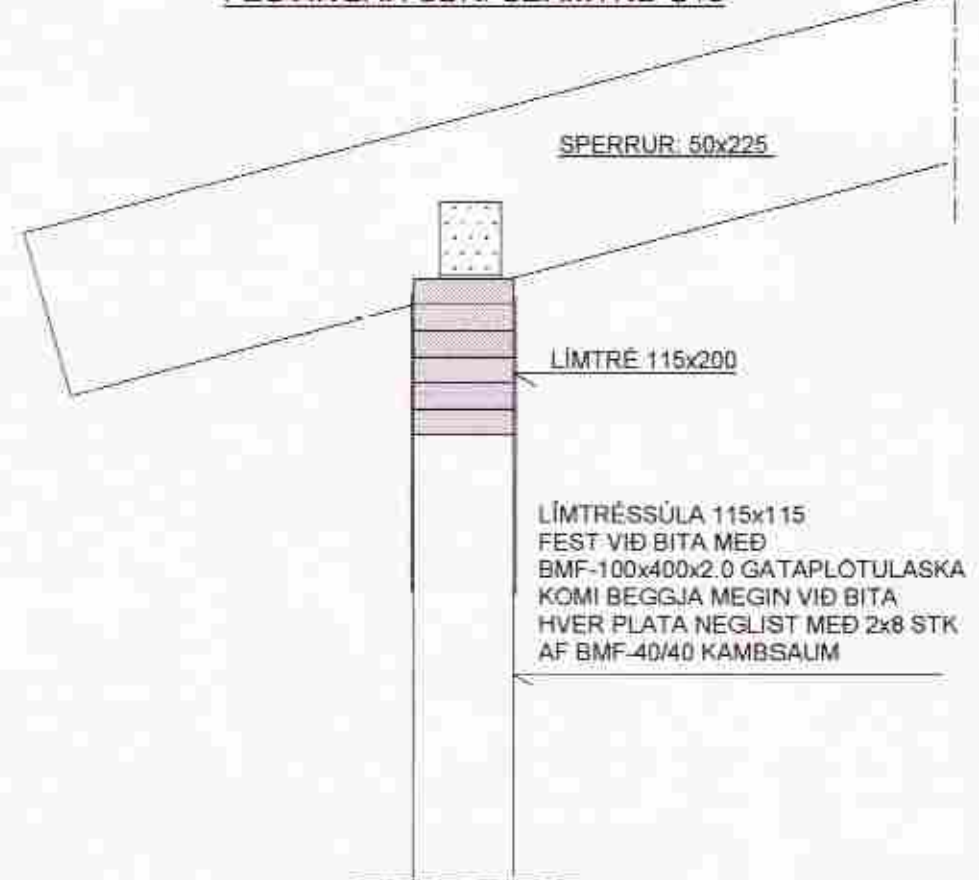

LÍMTRÉSSÚLA 115x115
FEST VÍÐ BITA MÉÐ
BMF-100x400x2,0 GATAPLÖTULASKA
KOMI BEGGJA MEGIN VÍÐ BITA
HVER PLATA NEGLIST MÉÐ 2x8 STK
AF BMF-40/40 KAMBSAUM



FESTING VÍÐ TOPPSTYKKI GRINDAR OG LÍMTRÉSSBITA:
6 STK BMF-40/60 KAMBSAUMUR

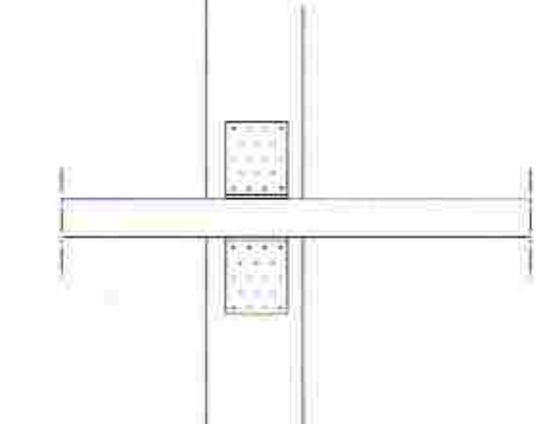

SJÁ SKÝRINGAR Á TEIKNINGU NR.1.02

TEIKN.NR: 1.05	Tæknivangur ehf. KT.450586-1889 Kirkjustétt 26, 113 Reykjavík Sími:564 22 44, Netf. tv@vortex.is
KVARDI: 1:50, 1:10	
DAGS. Ágúst 2012	
HANNAÐ: MG	VERKEFNI: HALLKELSHÓLAVEGUR 57 - GRÍMSNESI
TEIKNAD: MG	BURÐARVIRKI: HLÍÐARMYNDIR VEGGJA OG SÉRMYNDIR S11-S13
YFIRFARID: <i>Magnús Gylfason</i>	Undirskrift: <i>Adalhönnuðar</i>