



GRUNNMYND AF ÞAKI, MKV. 1:50

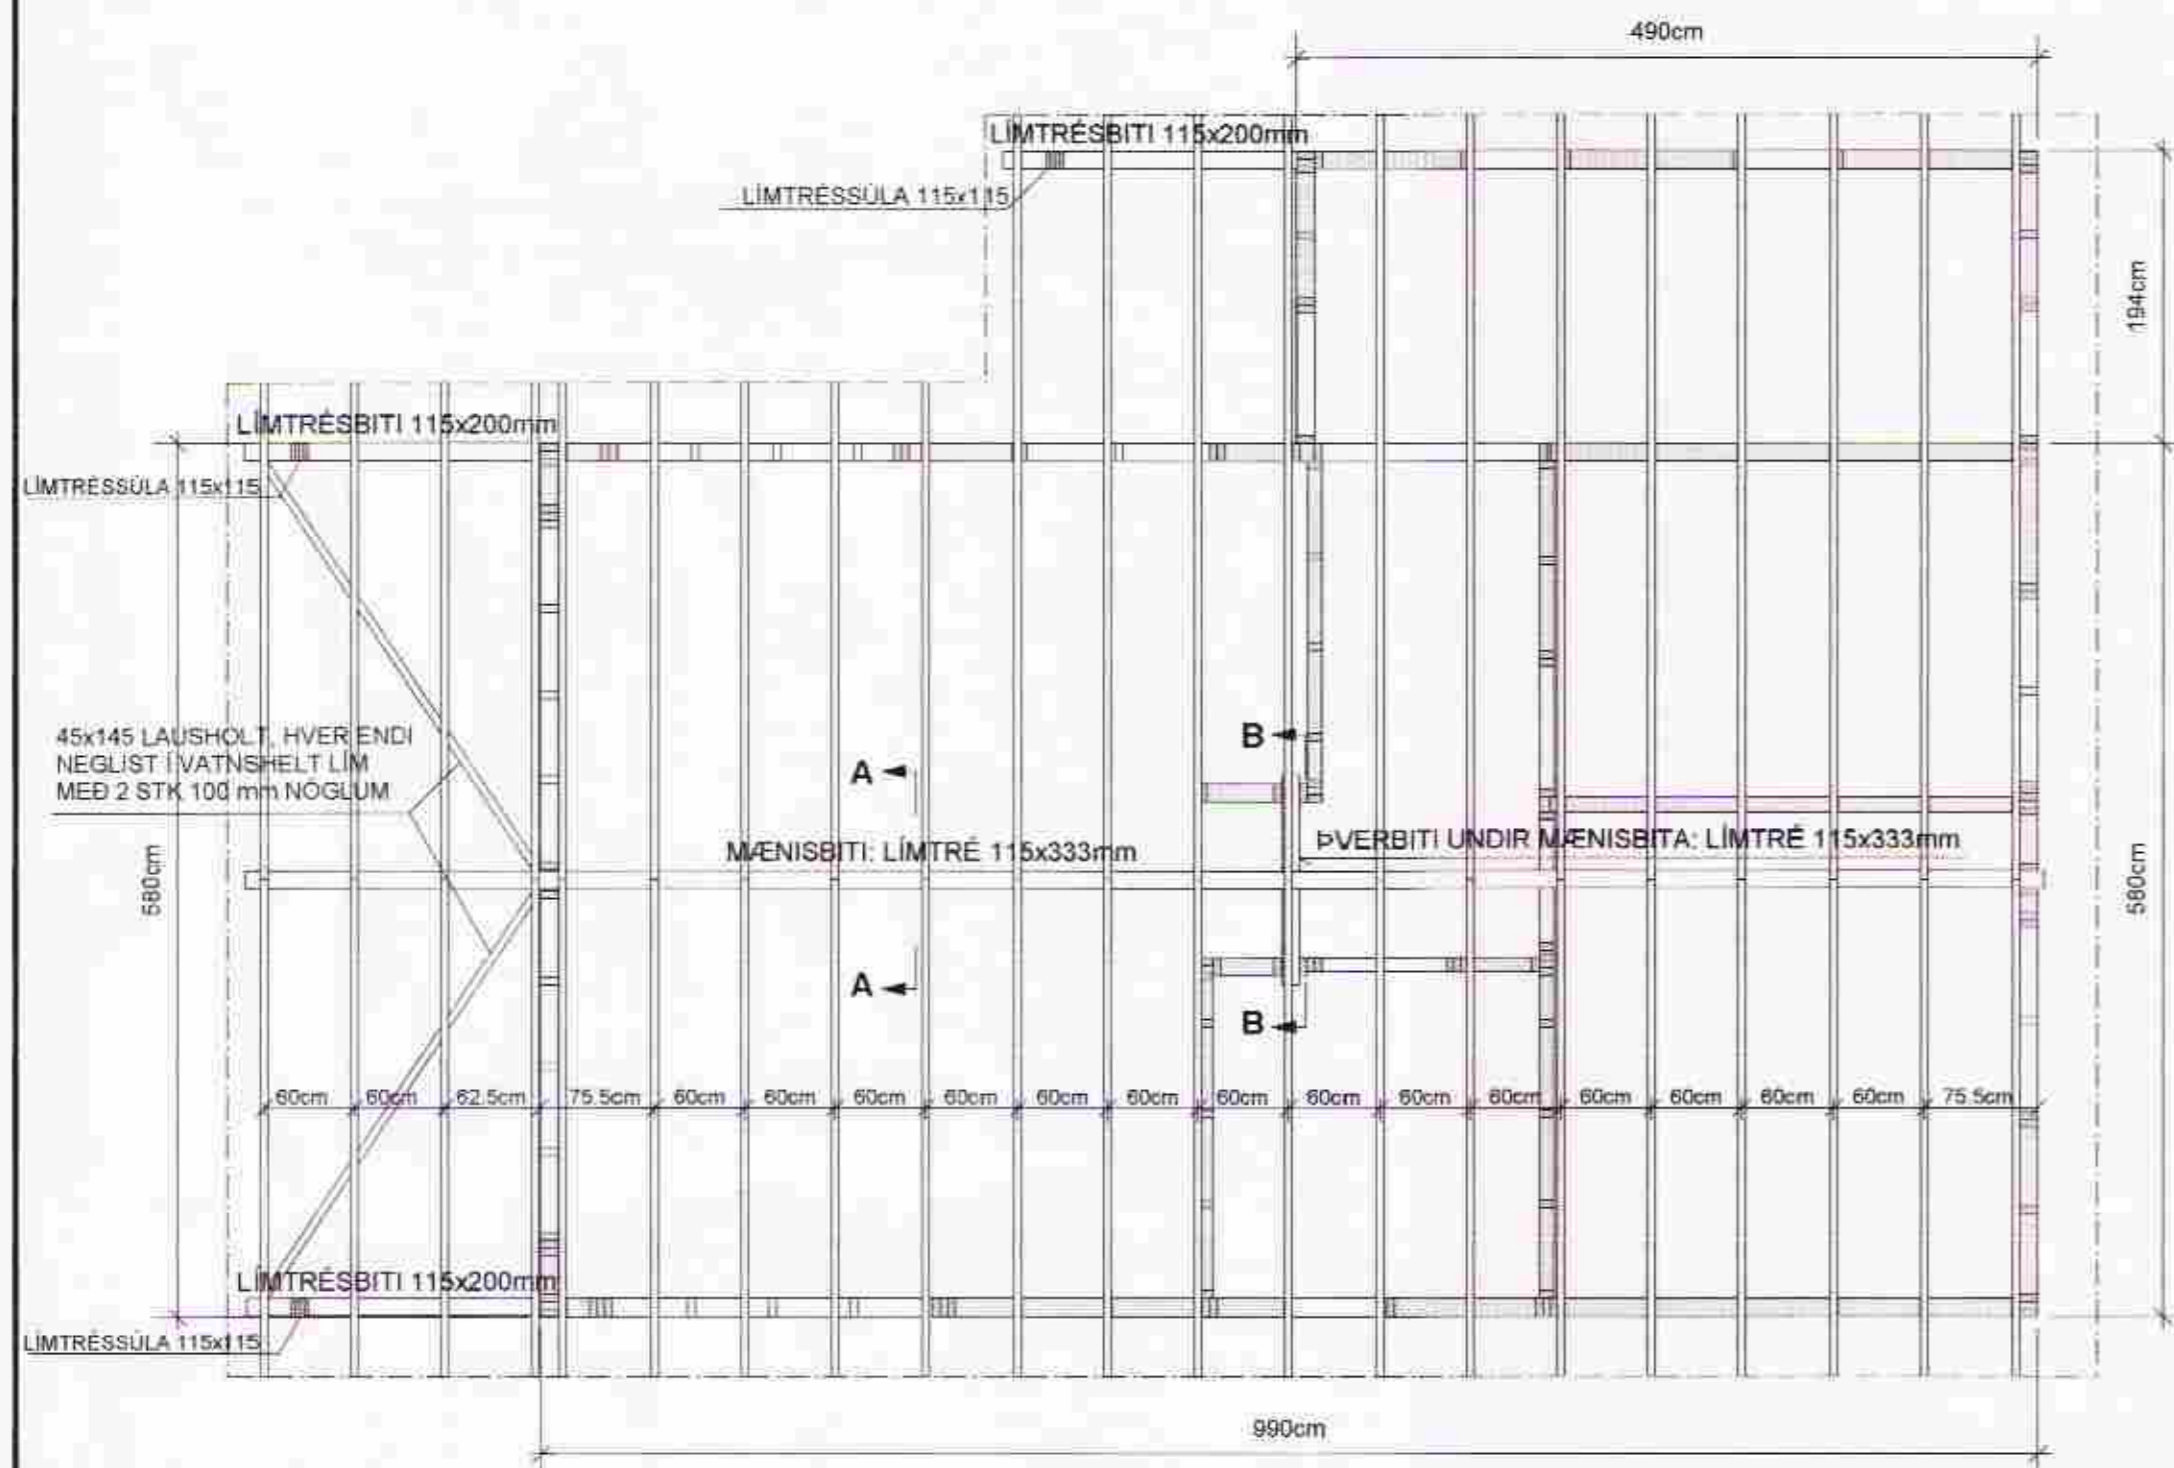


SNID A-A MKV. 1:10

SPERRUR ERU FESTAR MED BMF 51x105 BITASKOM SEM NEGLDIR ERU MED BMF 40/40 KAMBSAUM 2x4 STK Í BAK OG 2x3 STK Í HLIDAR FESTINGARINNAR

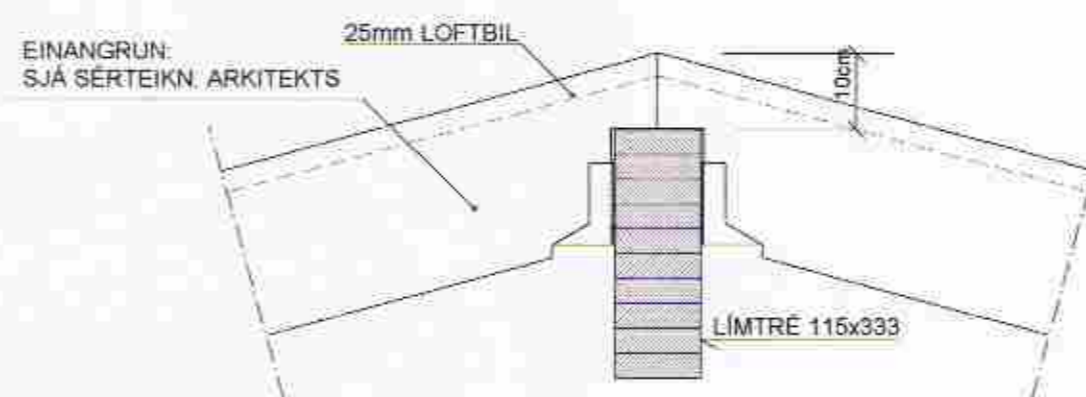


SNID B-B MKV. 1:10

PVERBITA 115x333mm ER FEST VIÐ STÖÐIR MED 2x2 STK. 16mm SNITTTEINUM. STÁLGÆÐI=8.8. 6x50x50mm SKINNUR KOMI UNDIR RÆR

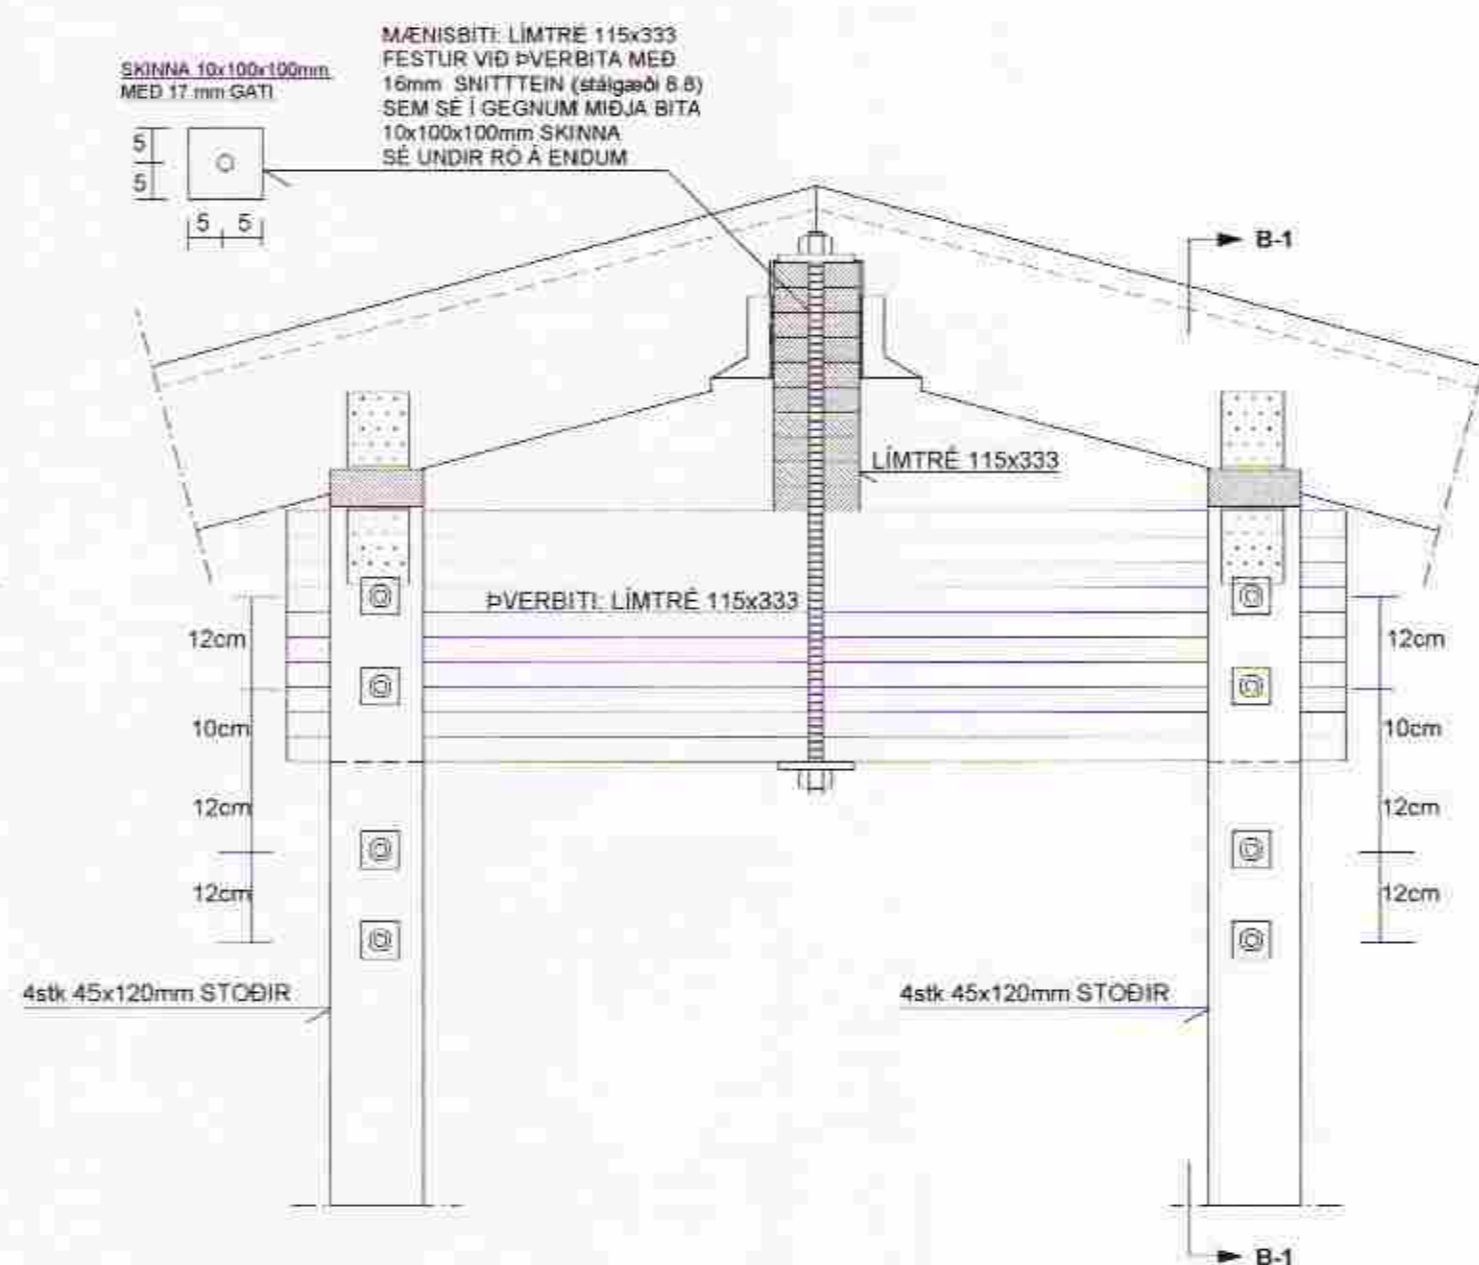

SNID B-1 MKV. 1:10

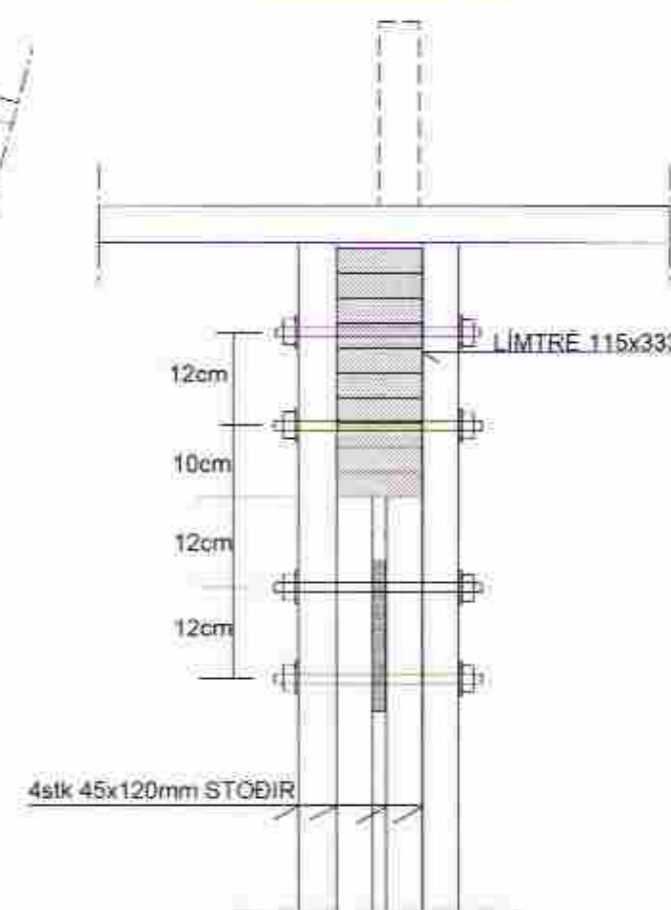

MÖTTKID
20. DES. 2012
Byggingarfræðingur og Póstr

SKÝRINGAR:

SPERRUR ERU 50x225 FLOKKUR K-18

SAMKV. ÍST/DS 413 STÖDLUM

LIMTRÉ ER T-40

STÁLVIRKI SKAL VERA Í SAMRÆMI VIÐ ÍST/DS 412 STAÐLA

STÁLFESTINGAR SKAL MÁLA

MEÐ RYÐVARNARGRUNNI, STÁLGÆÐI ST-37

STÁLFESTINGAR UTANHÚSS SKAL HEITGALVANISERA

ALLAR SUÐUR ERU a=6mm

TIMBURSTÆRDIR BOLTAR OG SAUMUR ERU Í MILLIMETRUM

ALLIR KÓTAR ERU Í METRUM

ALLAR MÁLSETNINGAR ERU Í SENTIMETRUM

SJÁ EINNIG SKÝRINGAR Á TEIKNINGU NR. 1.02

Negling þakklæðingar:

Þak er klætt með 25x150mm borðum og er hverfi borð neglt með 75mm heitgalvaniseraðum nöglum, 3 stk í hverja sperru. Þakstál neglist með 60mm ryðfrium kamsaumum (ath. að naglar hæfi stáli).
Nota skal nagla sem framleiðandi og söluaðili þakstáls mæla með.
Bil milli naglaraða sé mest 60cm mælt hallandi eftir þaki.
Við kjól og rennu skal setja tvöfalda naglaraðir (sem negla skal í sitt hvort borðið).
Negling sé í hverja hábaru þakstálsins.
Ath. að naglaraðir neglist minnst 5cm frá brún viðkomandi borða í þakklæðningu og að tvöfalda naglaraðir uppvíð kjól og niðurvíð rennu neglist í sitt hvort borðið.

TEIKN.NR. 1.07	 Tæknivangur ehf. KT.450586-1889 Kirkjustétt 26, 113 Reykjavík Sími: 564 22 44, Netf. tv@vortex.is
KVARÐI: 1:50, 1:10	
DAGS. Ágúst 2012	
HANNAÐ: MG	VERKEFNI: HALLKELSHÓLAVEGUR 57 - GRÍMSNESI
TEIKNAD: MG	BURÐARVIRKI: ÞAK, GRUNNMYND, SMÍÐ OG SKÝRINGAR
YFIRFARIÐ:  Magnús Gylfason Kf. 201251-4199	 Undirskrift Acahónnubær