


MÖTTEXID  
20. DES. 2012  
*Gunnar Jónsson*  
Byggingafræðingur og Hönnuður

- | LÖGSPENNA |                         | SMÁSPENNA |                             |
|-----------|-------------------------|-----------|-----------------------------|
|           | TENGILL JARÐBUNDINN     |           | SAMSKIPTATENGILL            |
|           | FÖLDI                   |           | FÖLDI                       |
|           | ROFL EINPÓLA            |           | REYKSKJAFI                  |
|           | SAMRÓFI                 |           | HREYFISKJAFI, TAKMÖRKUÐ SYN |
|           | KROSSRÓFI               |           | BJALLA                      |
|           | LJÓSDÉYFIR              |           | SÍRENA                      |
|           | DRÝSTIRÓFI              |           |                             |
|           | DRÝSTIRÓFI MEÐ GÁMLJÓSI |           |                             |
|           | DGS                     |           |                             |
|           | VEGGDÓS                 |           |                             |
|           | DÓS                     |           |                             |
|           | LOFTLJÓÐ                |           |                             |
|           | VEGGLJÓÐ                |           |                             |
|           | LÓGN FER UPP            |           |                             |
|           | LÓGN FER NIÐUR          |           |                             |
|           | LÓGN GEGNUM HÆÐ         |           |                             |
|           | VIÐAMÆRKI               |           |                             |
|           | JARÐTENGING             |           |                             |

- |     |                      |
|-----|----------------------|
| ORS | OPTISKUR REYKSKJAFI  |
| JRS | JÓNISKUR REYKSKJAFI  |
| HRS | HITASKJAFI           |
| NRS | OFURNEMUR REYKSKJAFI |
| GRS | GEIÐASKJAFI          |
| LRS | LOFTVEIÐREYKSKJAFI   |
| FRS | FJÓLSKJAFI           |

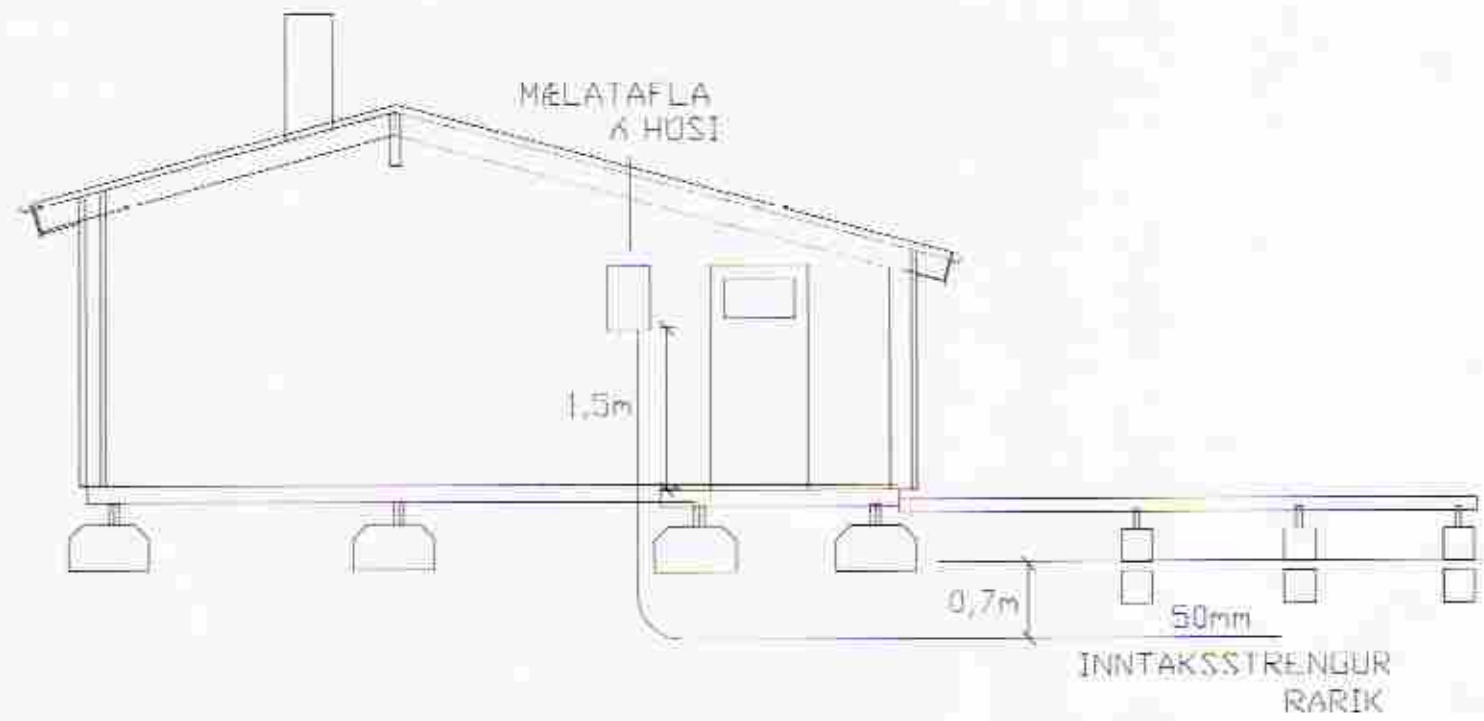

SNÍÐ A - A M 1:100

Breytingar	Nr.	Dags.	Breyting	Sp.

Hönnuður  
**GUNNAR JÓNSSON**  
RAFÍÐNFRÆÐINGUR  
ÁLFASKEIÐI 33A  
220 HAFNARFJÖRÐUR  
KT: 040158-6509  
SÍMI: 565 1169  
GSM: 891 6858

Samþykkt  
*Gunnar Jónsson 0401586509*  
Verkefni  
**HALLKELSHÓLAVEGUR 57**  
**GRÍMSNES OG GRAFNINGSHREPPI**

Verkhliuti  
**INNTAKSPÍPUR, SNÍÐ OG**  
**AFSTÖÐUMYND**

Kvarði  
1:50, 1:100, 1:1000

Dags.  
06.10.2012  
Teikning nr.  
1

Teiknað af  
G.J.