

1 2 3 4 5 6 7 8

A A


B B

C C

D D


E E

F F

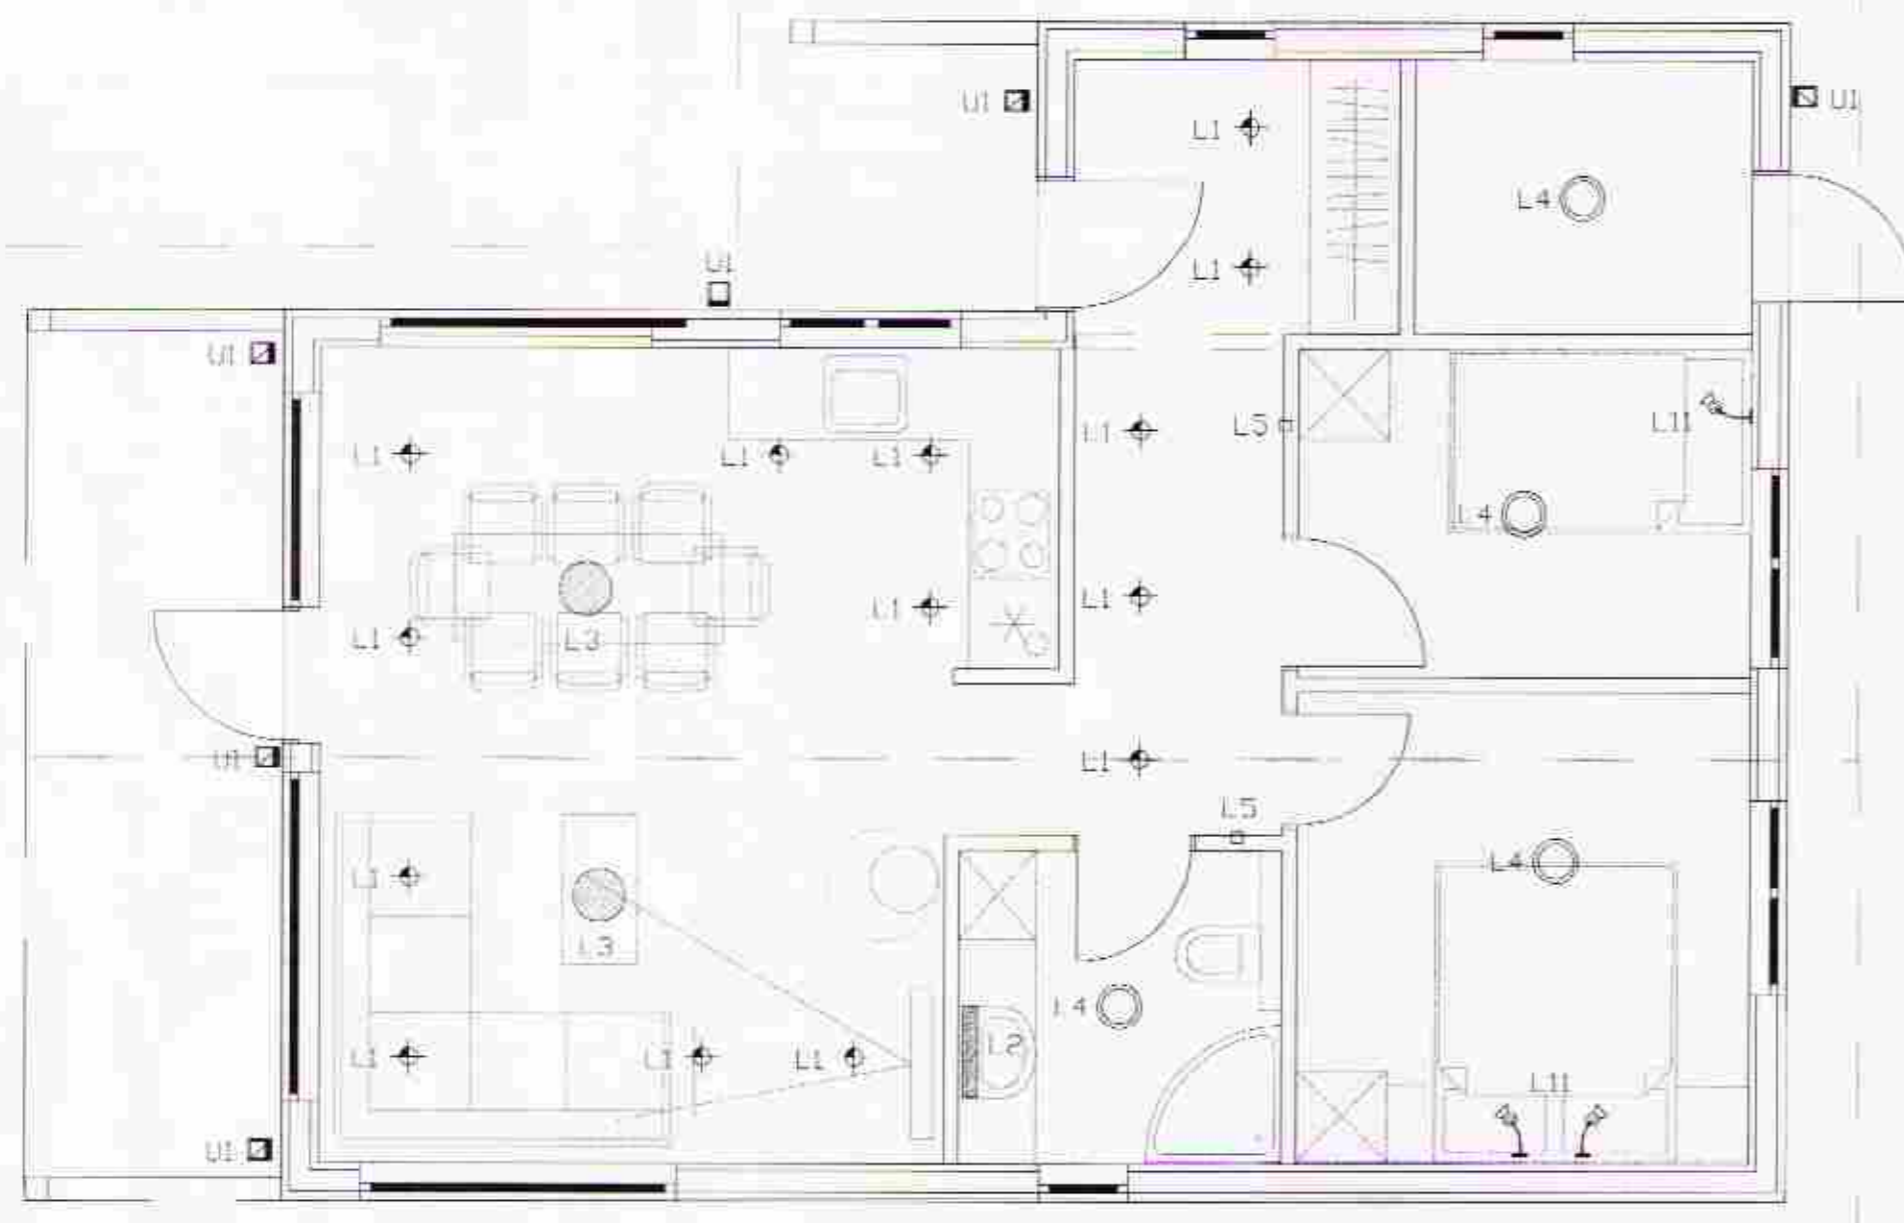

- L1: HALDGENLJÓÐS INNPELLI Á LOFTI
- L2: LJÓÐ YFIR SPEGLI Eða VÍÐ SPEGLI
- L3: HANGANDI LAMPÍ YFIR BORDI
- L4: LJÓÐ Á LOFTI
- L5: INNBYGGD NATURLYÐSINGI LEIÐ V/PAK
- L6: VEGGLJÓÐ
- L10: FLÓRLAMPÍ Á LOFTI
- L11: VEGGLAMPÍ YFIR OFAN RUM
- UI: ÖTLJÓÐS Á VEGG ÍS5

MÓTTAKID
20 DES. 2012
Gunnar Jónsson
Byggingafræðingur og Ljós- og Lampapláningur

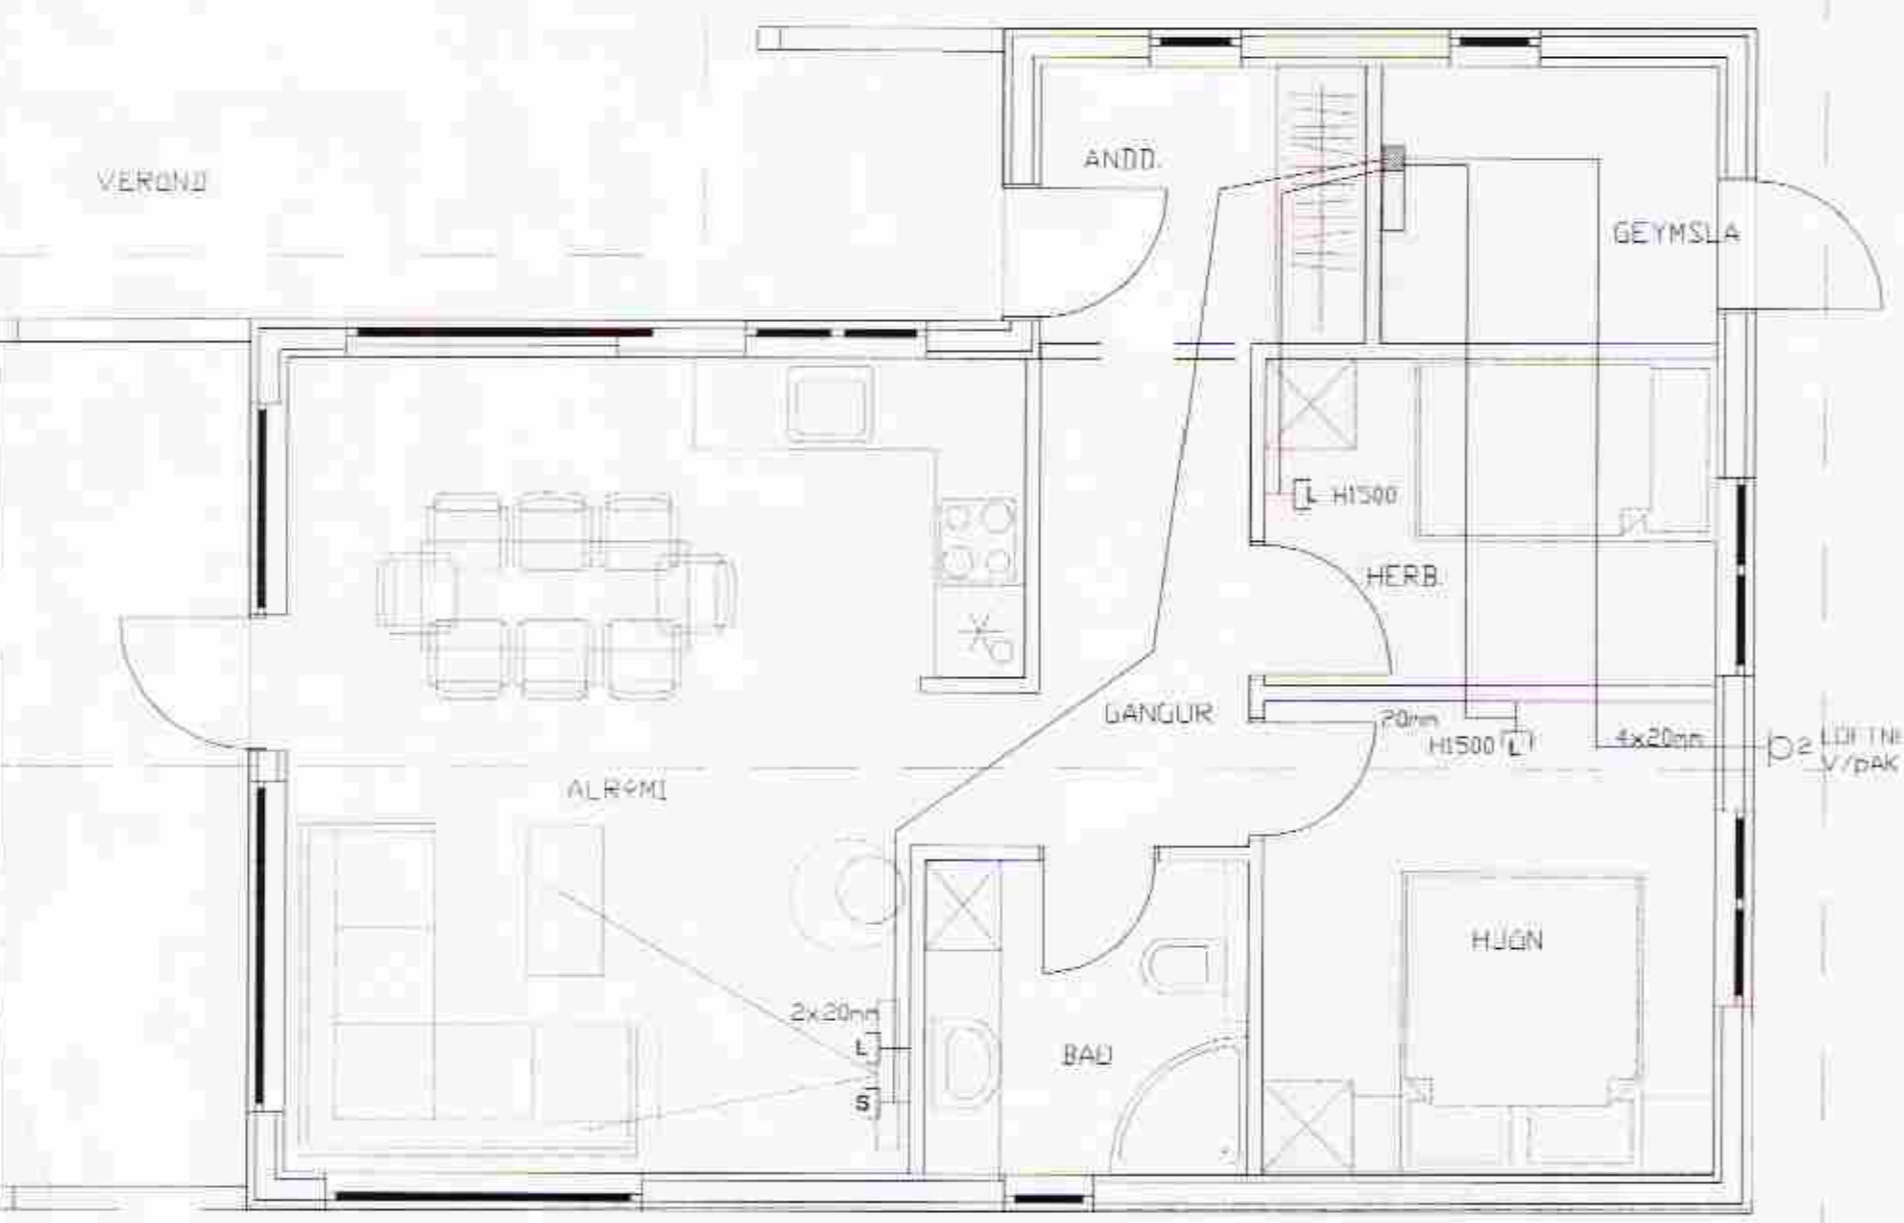

Gunnar Jónsson

Breytingar	Nr.	Dags.	Breyting	Sp.

Hönnuður
GUNNAR JÓNSSON
RAFÍÐNFRÆÐINGUR
ÁLFASKEIÐI 33A
220 HAFNARFJÖRDUR
KT: 040158-6509

SÍMI: 565-1169
GSM: 891-6858

Samþykkt:
Gunnar Jónsson 0401586509

Verkhæiti:
HALLKELSHÓLAVEGUR 57
GRÍMSNES OG GRAFNINGSÞREPPÍ

Verkhlutur:
SMÁSPENNA OG
LAMPAPLAN

Kvarði:
1:50

Daga:	Teikning nr.
06.10.2012	3
Teiknað af:	
G.J.	

1 2 3 4 5 6 7 8