



GRUNNMYND
MKV. 1:50

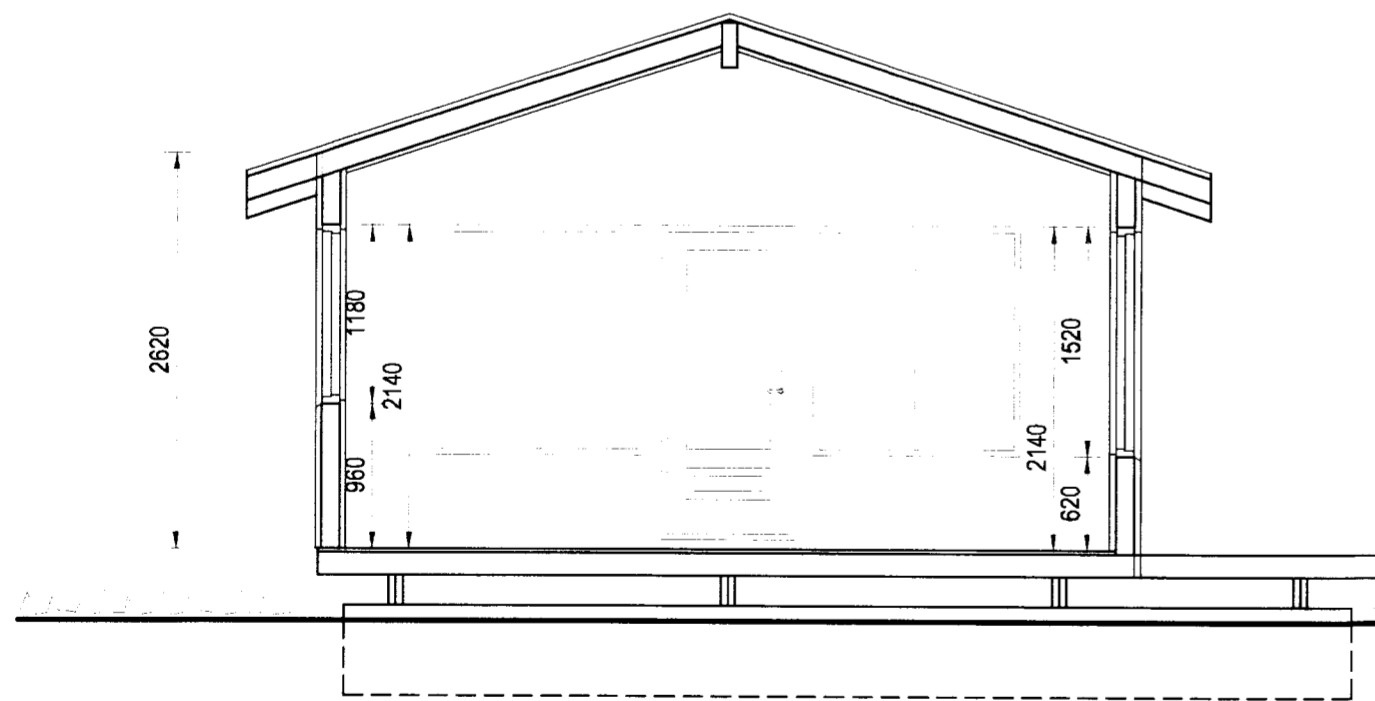

SNID A-A

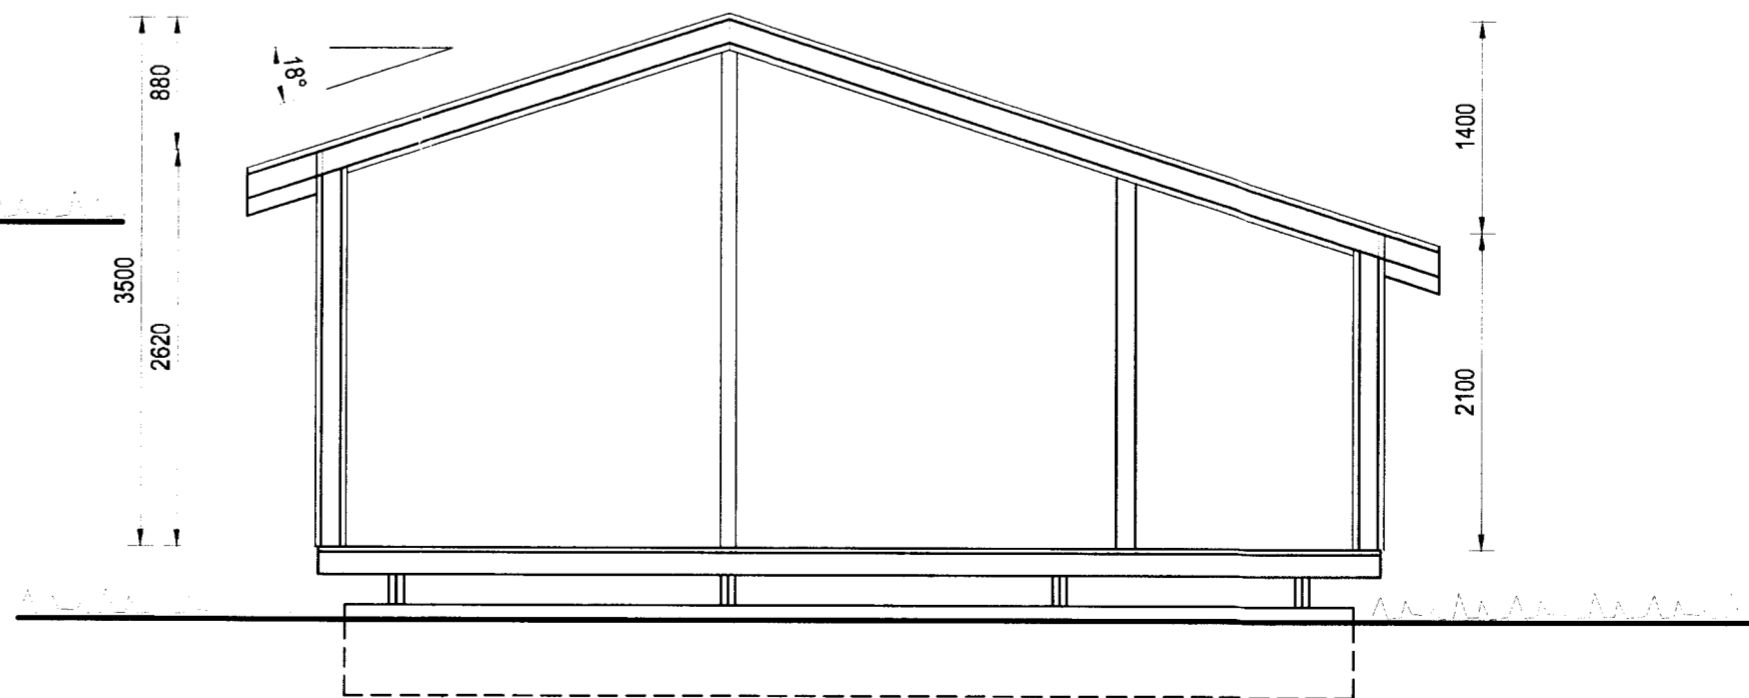

SNID B-B

Samp. 26.10.2004

Hólmur Einarsson

Br. nr.	Dags.	Af.	Breyting
(A)			
(B)			
(C)			
(D)			

TEIKNISTOFAN
TORGÍÐ
RÁÐGJÖF - HÖNNUN - EFTIRLIT

ÁRMÚLI 36, 108 REYKJAVÍK, Sími 568-8866, FAX 568-8878
Þorsteinn Friðbjólfsson, Magnús Þ. Guðmundsson,
byggingateknifræðingur, innanhússarkitekt.
Kt. 211055-5299 Kt. 240654-5559

FRÍSTUNDAHÚS
VÍÐIHVAMMUR 62, HALLKELSHÓLUM
GRÍMSNES OG GRAFNINGSHREPPI

Teikningarheiti: GRUNNMYND
SNID

Dags. 20.09.2004. Kvarði 1:50

Hannað ÞF Teiknað HS Samp. *[Signature]*

Verknr. 04-243 Teikn.nr. 102 Breyt.nr.