



VESTLÆG HLIÐ

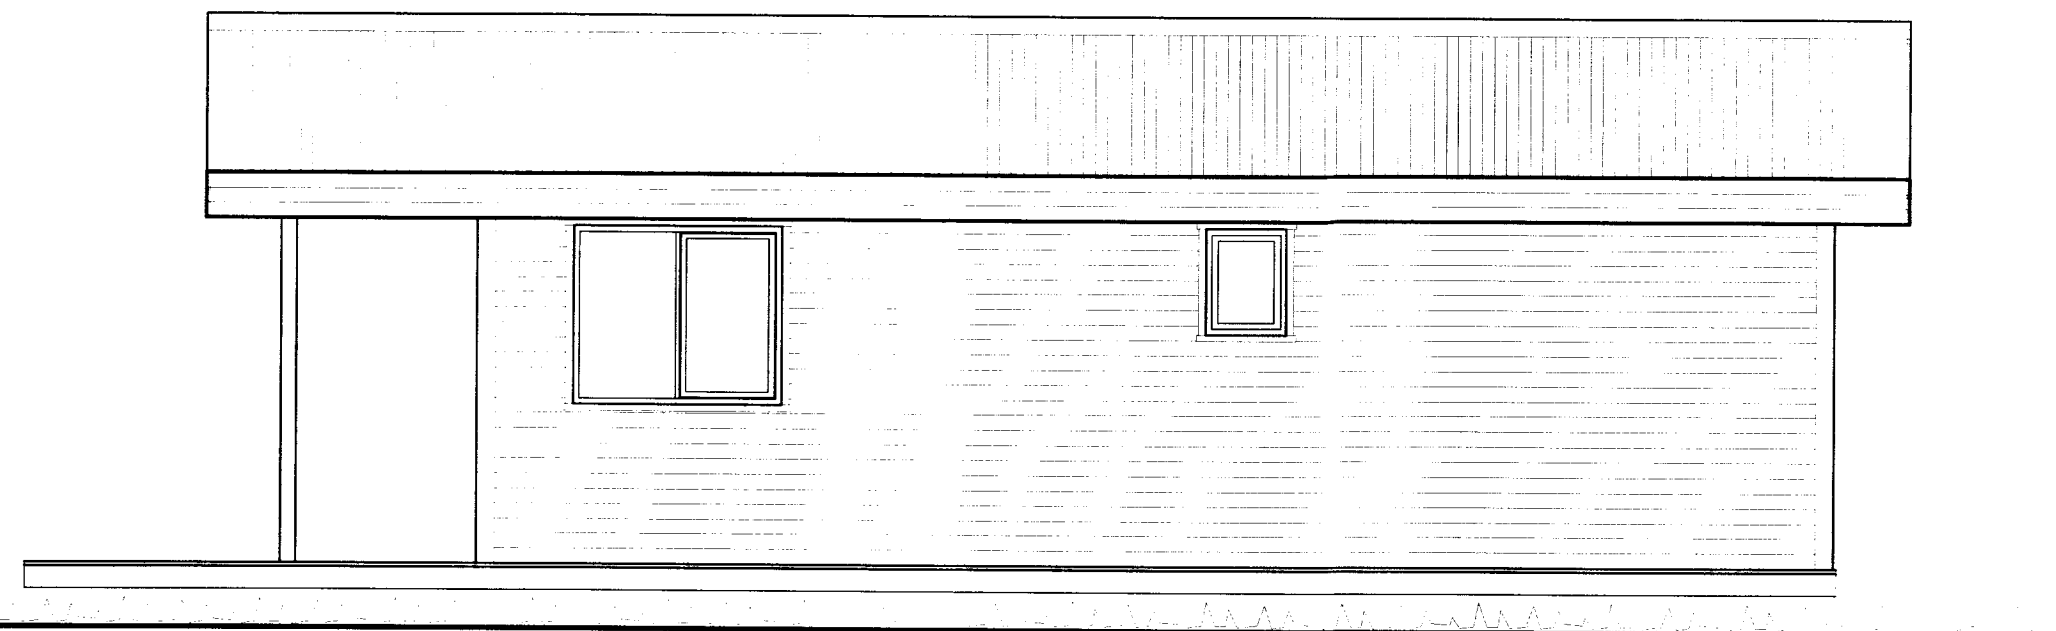

NORÐLÆG HLIÐ



AUSTLÆG HLIÐ

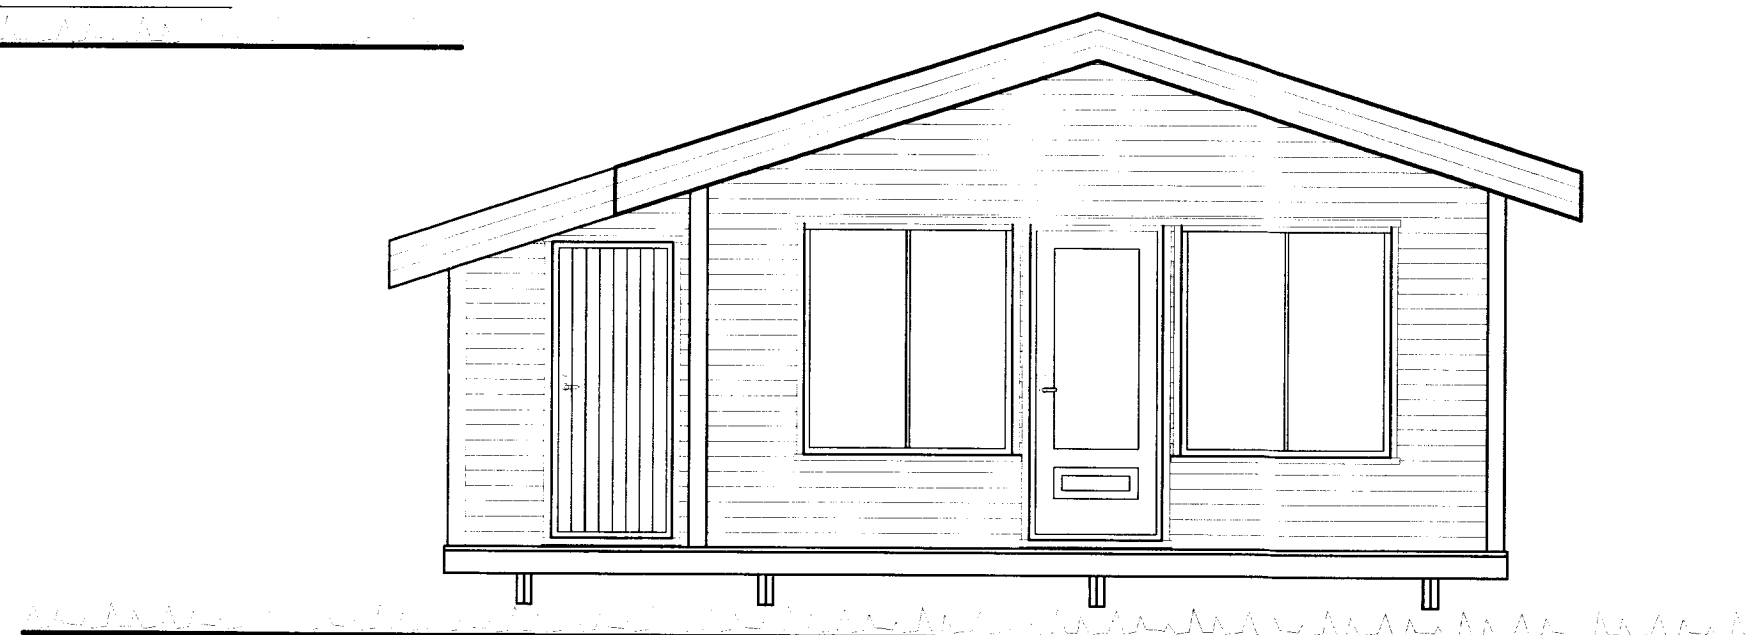

SUÐLÆG HLIÐ

Samb. 26.10.2004

Hilmar Þinnarinn

Br. nr.	Dags.	Af.	Breyting
(A)			
(B)			
(C)			
(D)			

**TEIKNISTOFAN
TORGID**
RÁÐGJÖF - HÖNNUN - EFTIRLIT

ARMÓLI 36, 108 REYKJAVÍK, SÍMI 568-8866, FAX 568-8878
Þorsteinn Friðþjófsón, Magnús Þ. Guðmundsson,
byggingatekniþráðingur innanhússarkitekt.
Kt. 211055-5299 Kt. 240654-5559

FRÍSTUNDAHÚS
VÍÐILUNDUR 62, HALLKELSHÓLUM
GRÍMSNES OG GRAFNINGSHREPPI

Teikningarheiti: ÚTLIT

Dags. 20.09.2004. Kvarði 1:50

Hannað þF Teiknað HS Samþ. *[Signature]*

Verknr. 04-243 Teikn.nr. 103 Breyt.nr.