


SNID 1:50

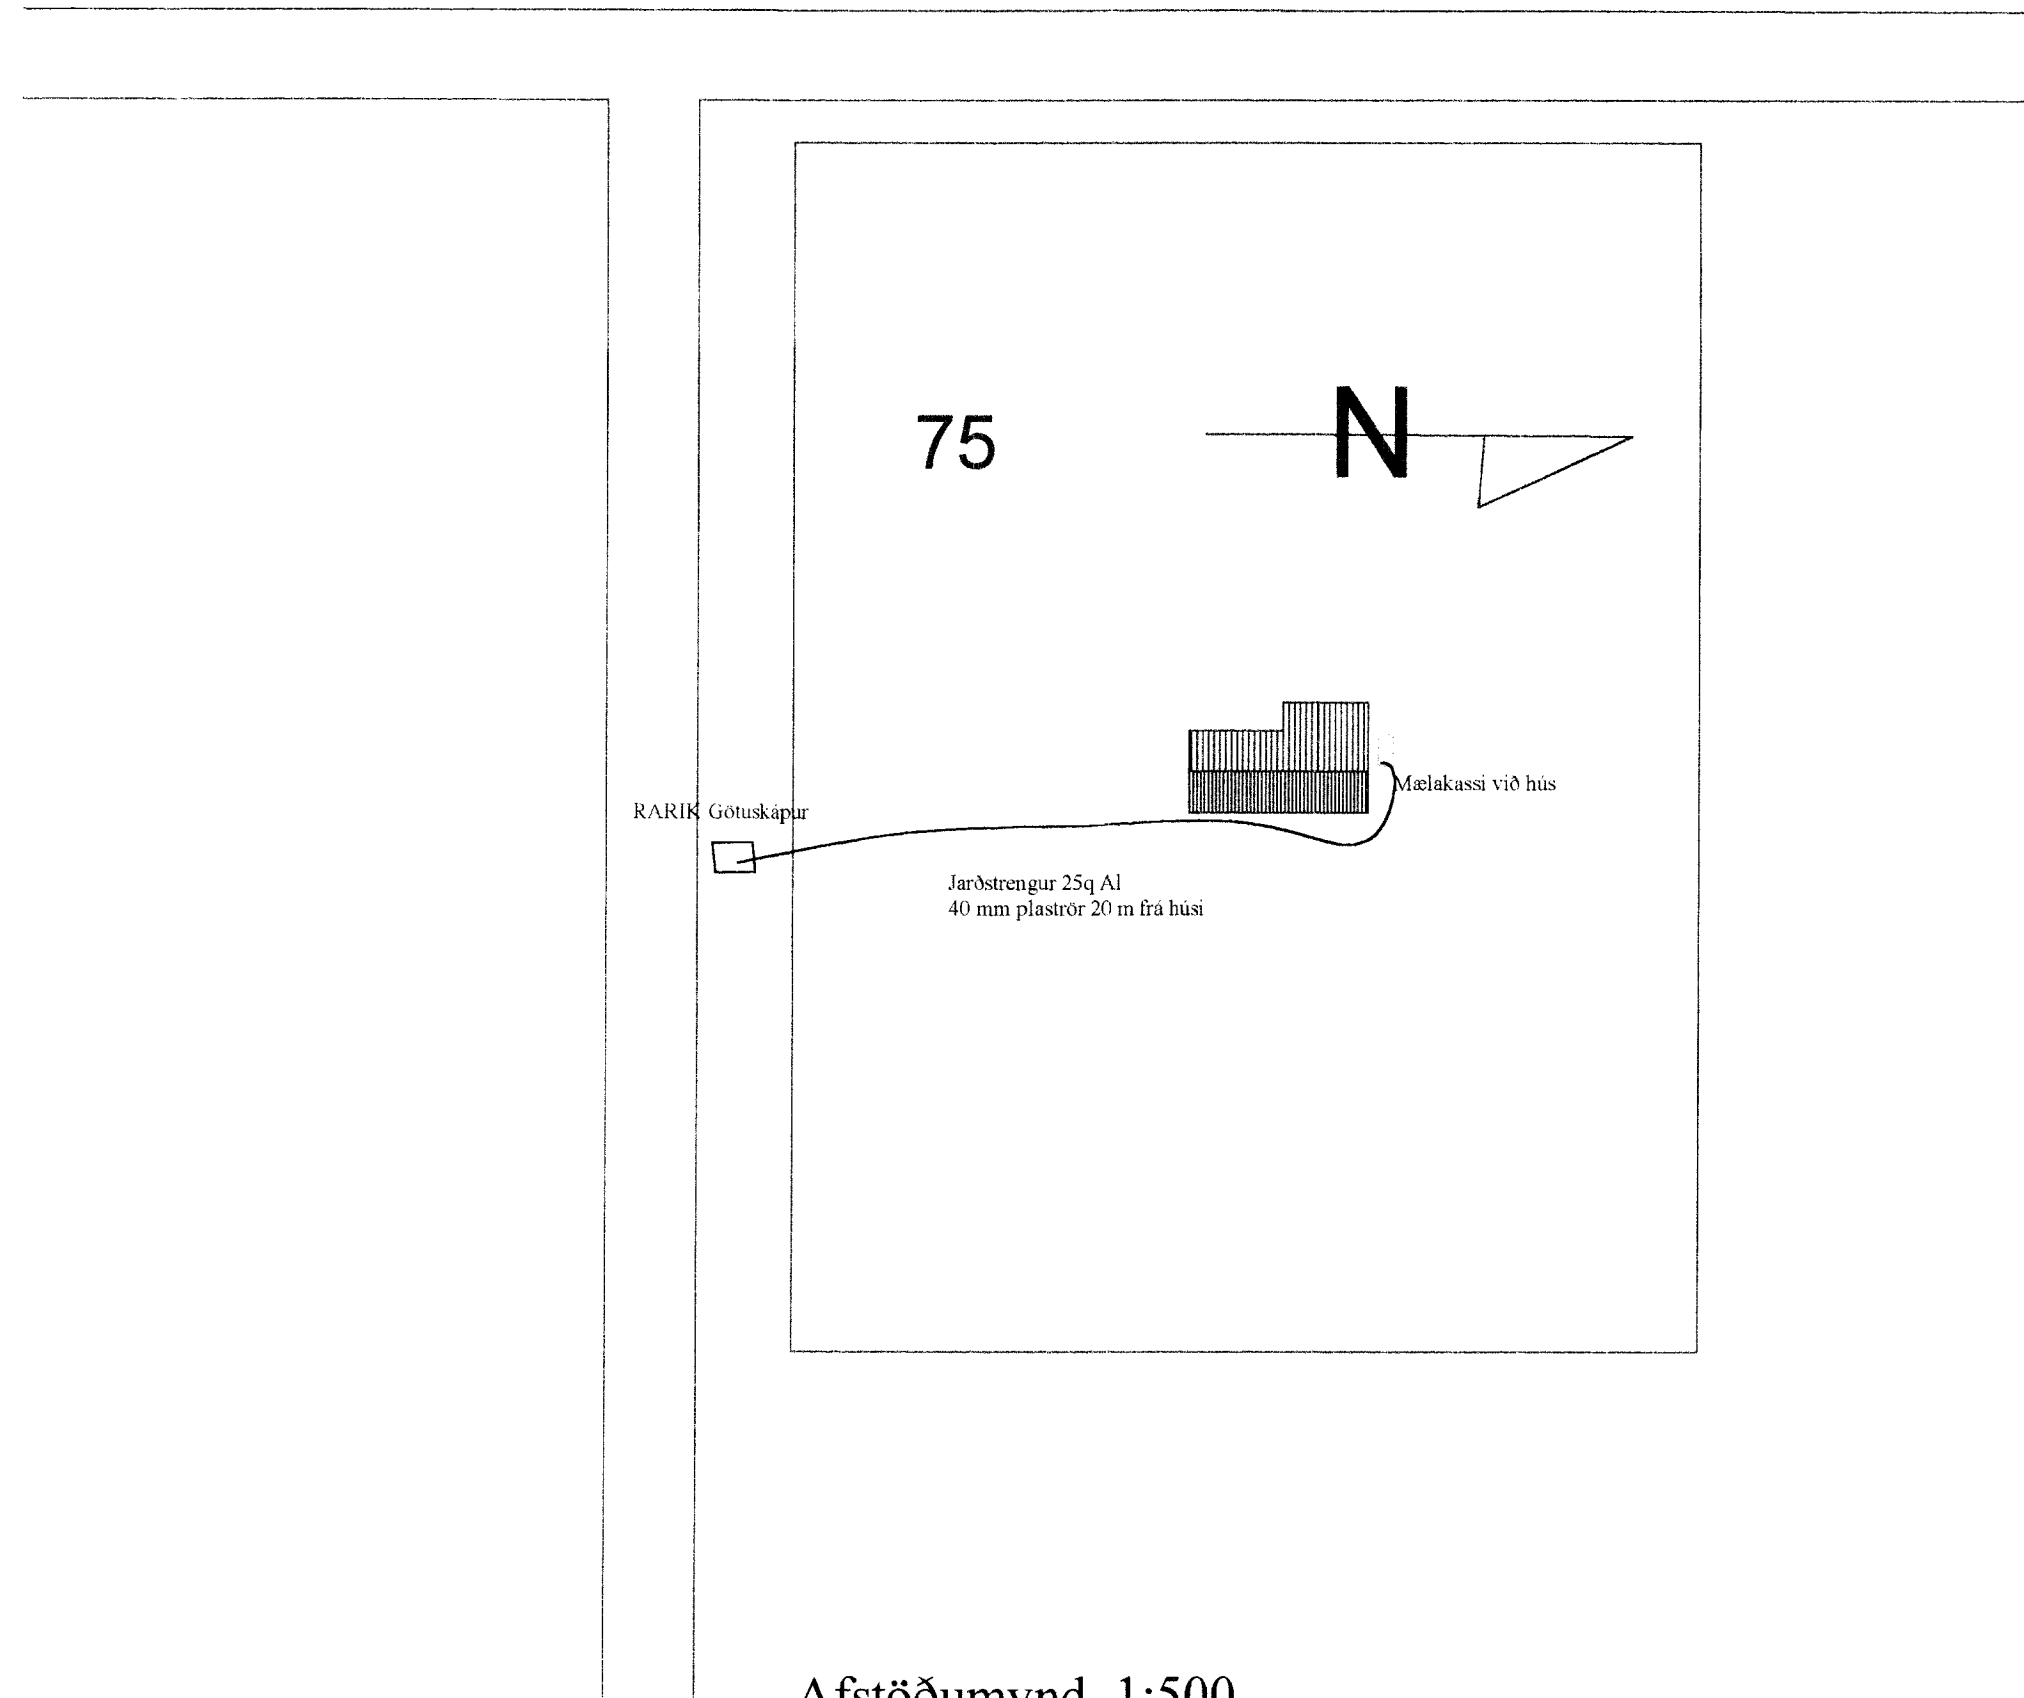

Afstöðumynd 1:500

Rafbær

ráðgjafar og
teiknari
Sveinbjörn
Kjartan
Rafmagns- og
hitaveituleysis
frá RARIK

Sumarhús Lóð nr 75 Hallkelshólum

Afstæða-Snið

Staður	Ögusahl 2022	Máli nr.
Teiknað	Ár 2022	

R03