



Samb. 29.03.2005


Hilmar Gunnarsson

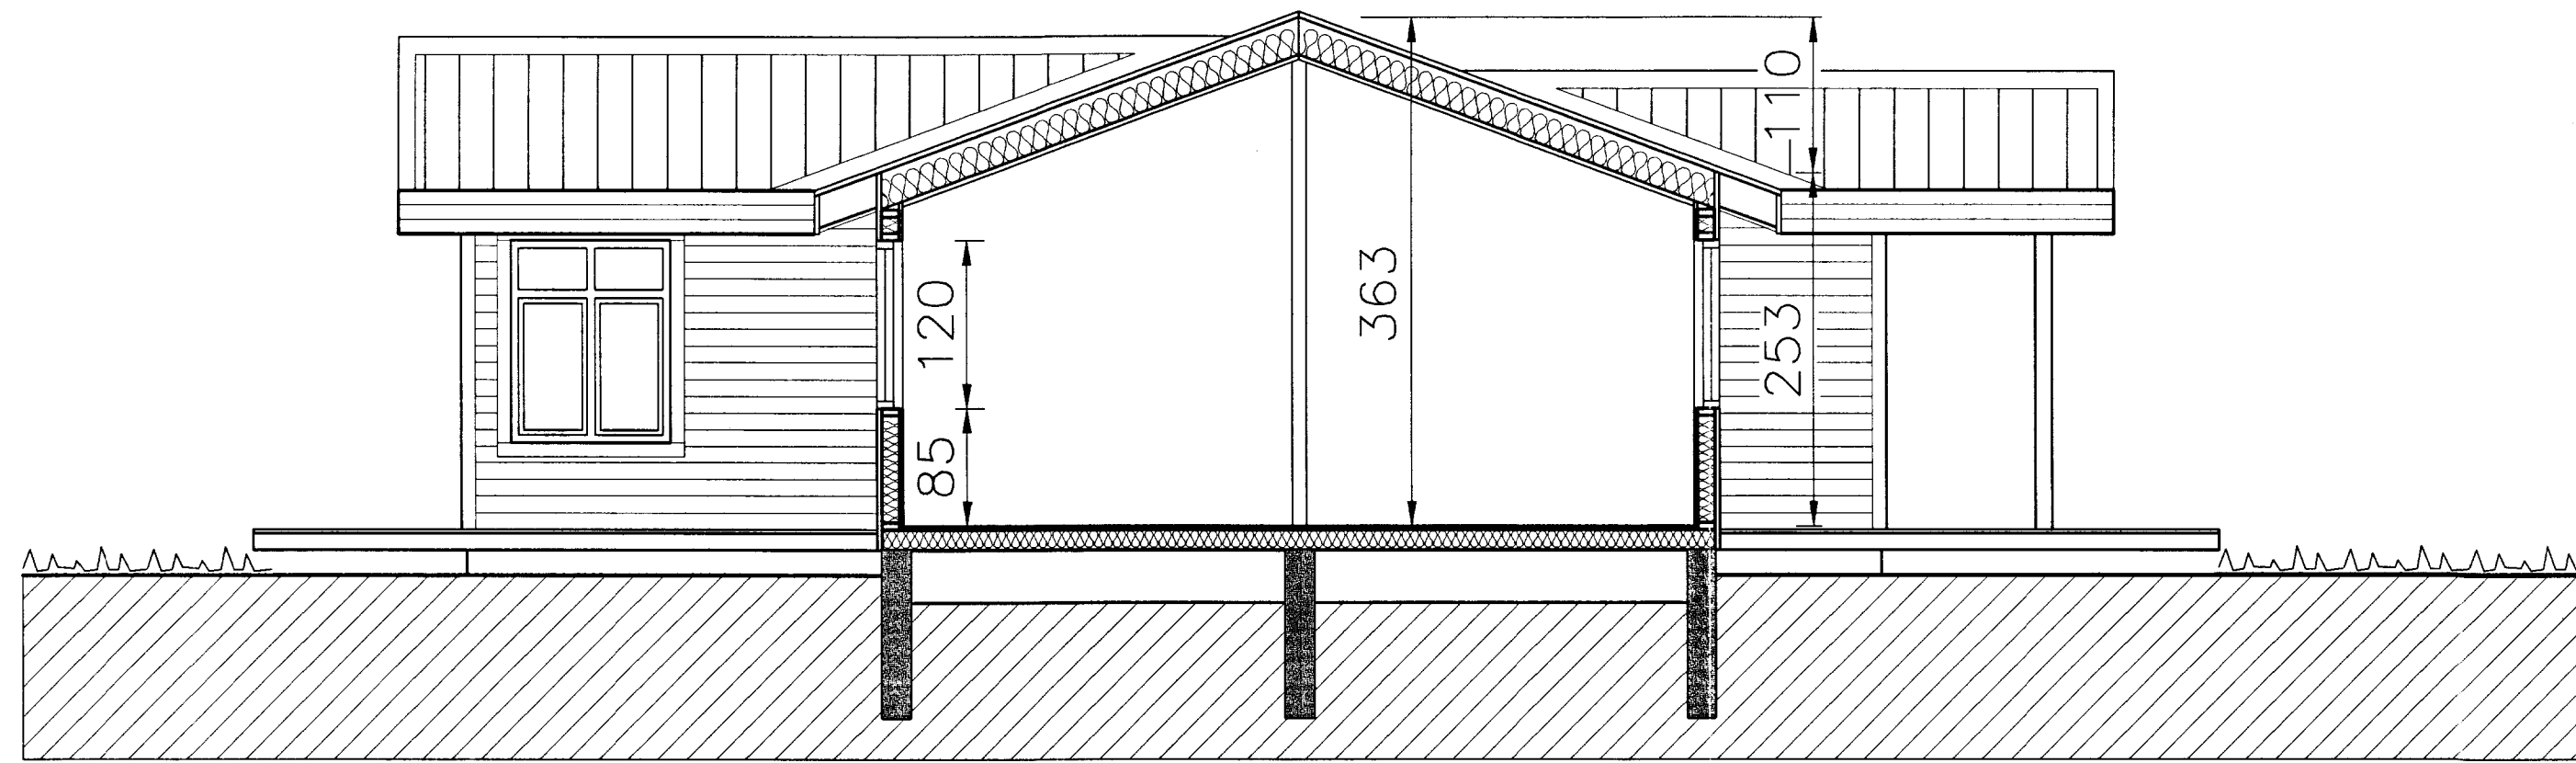

SNID A-A

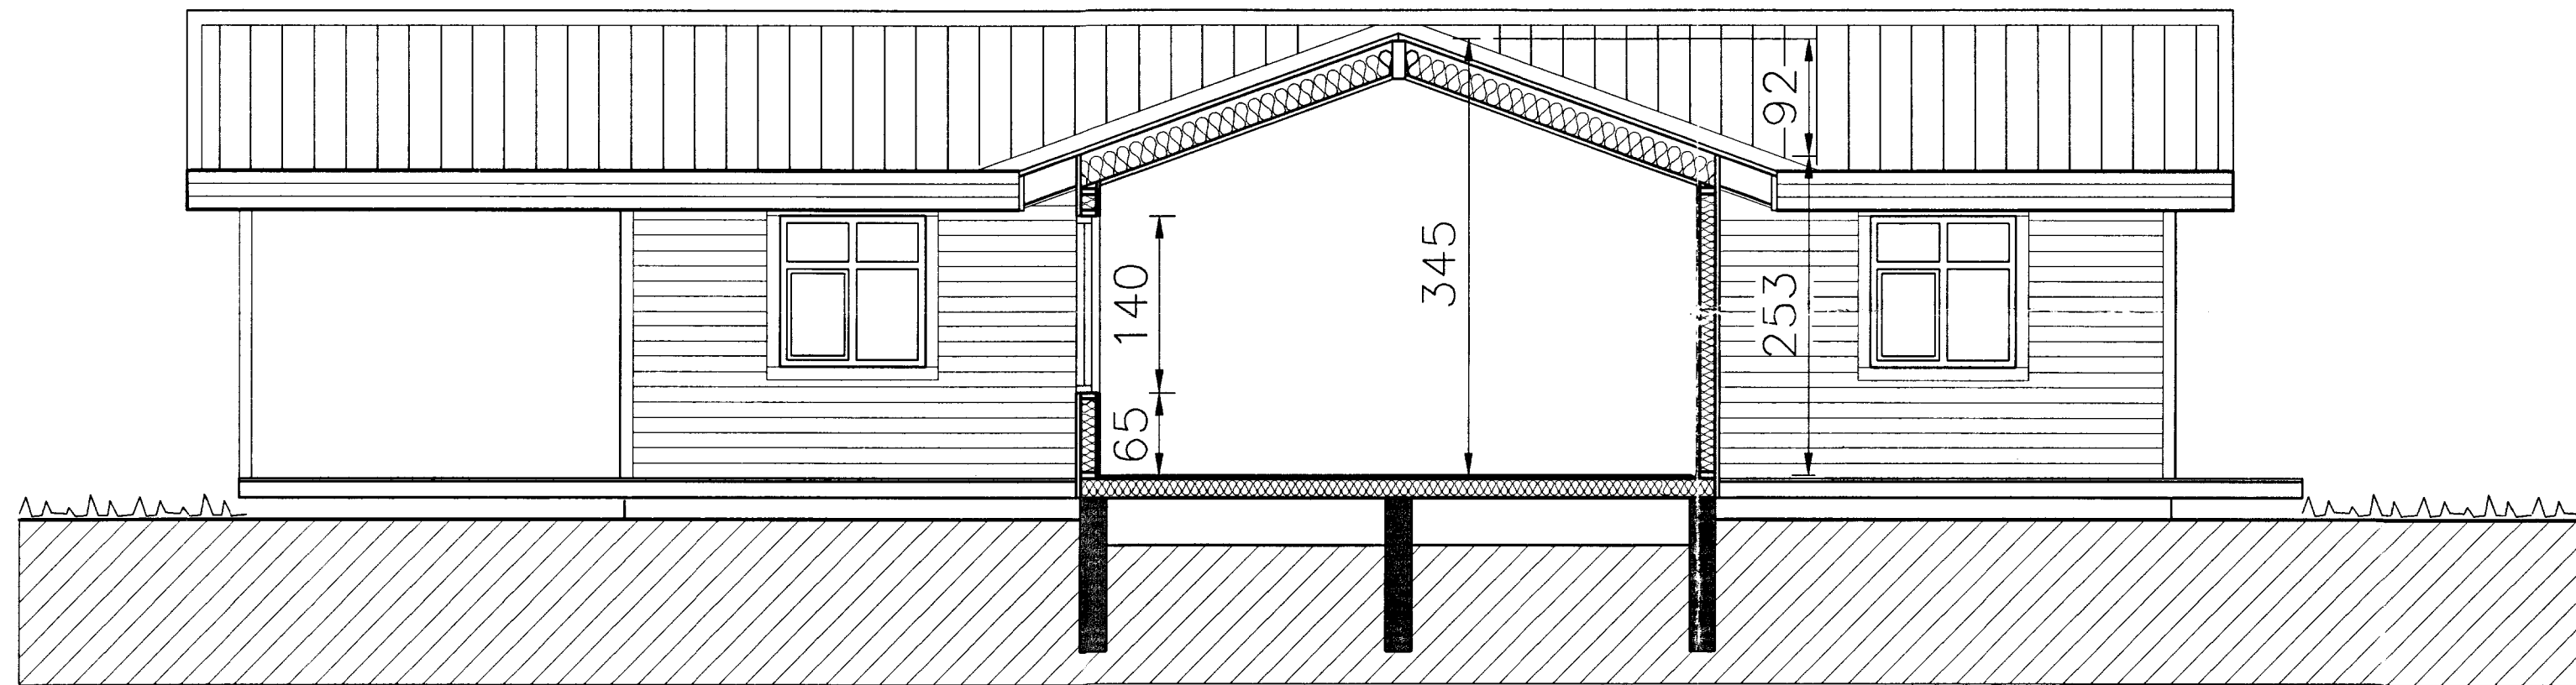

SNID B-B

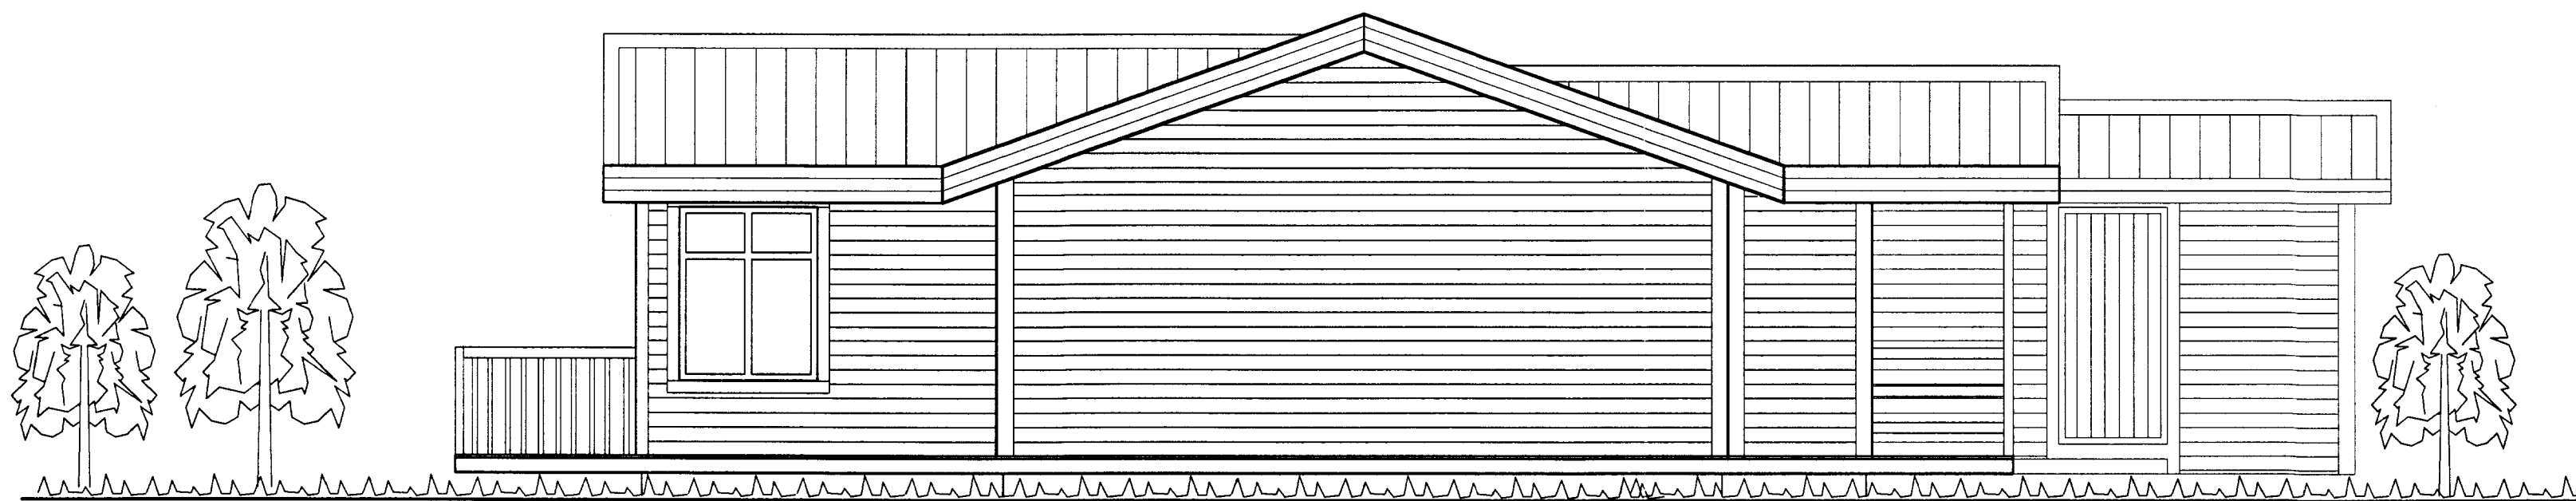

AUSTLÆG HLIÐ

Br. nr.	Dags.	Af.	Breyting
A			
B			
C			
D			

**TEIKNISTOFAN
TORGID**
RÁÐGJÖF - HÖNNUN - EFTIRLIT

ARMÚLI 36, 108 REYKJAVIK, SIMI 568-8866, FAX 568-8878
 Þorsteinn Friðþjófsson, Magnús Þ. Guðmundsson,
 byggingateknifráðingur, innanhússarkitekt.
 Kt. 211055-5299 Kt. 240654-5559

FRÍSTUNDAHÚS
 LÓÐ NR. 76 Í HESTSLANDI
 BLÁSKÓGARBYGGÐ

Teikningarheiti: SNID, ÚTLIT

Dags. 10.03.2005. Kvarði 1:50

Hannað þF Teiknað HS Samþ. *[Signature]*

Verknr. 04-242 Teikn.nr. 102 Breyt.nr.