

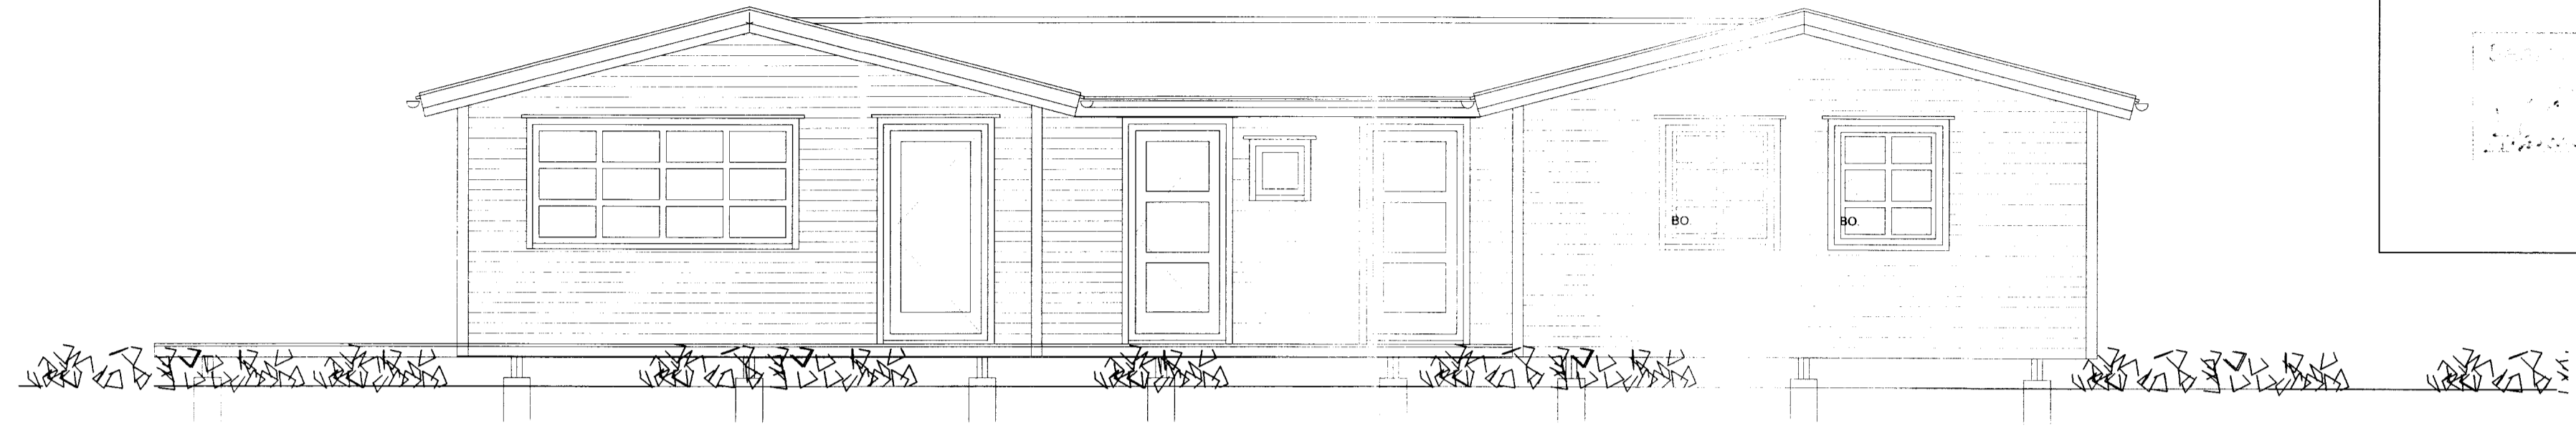



Hallkelshólar Lóð 76

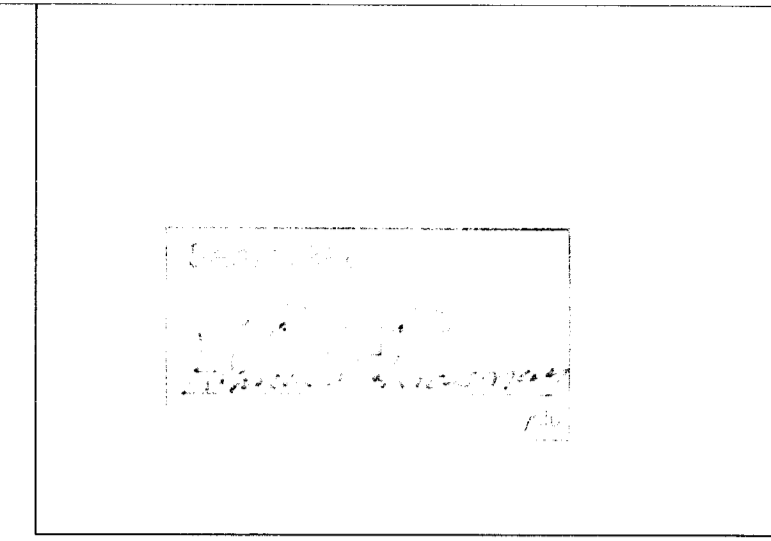


Suðurhlíð 1 : 50

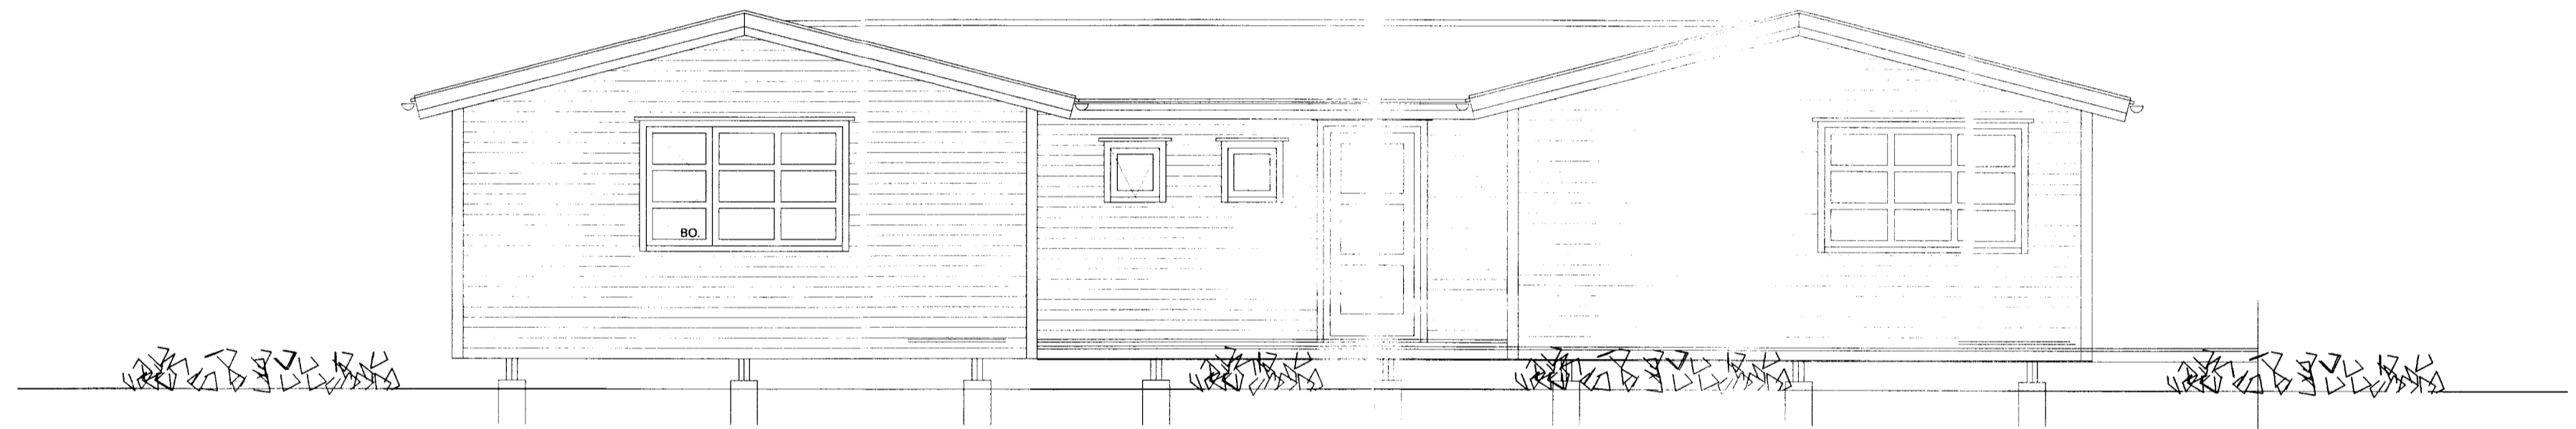

Norðurhlíð 1 : 50

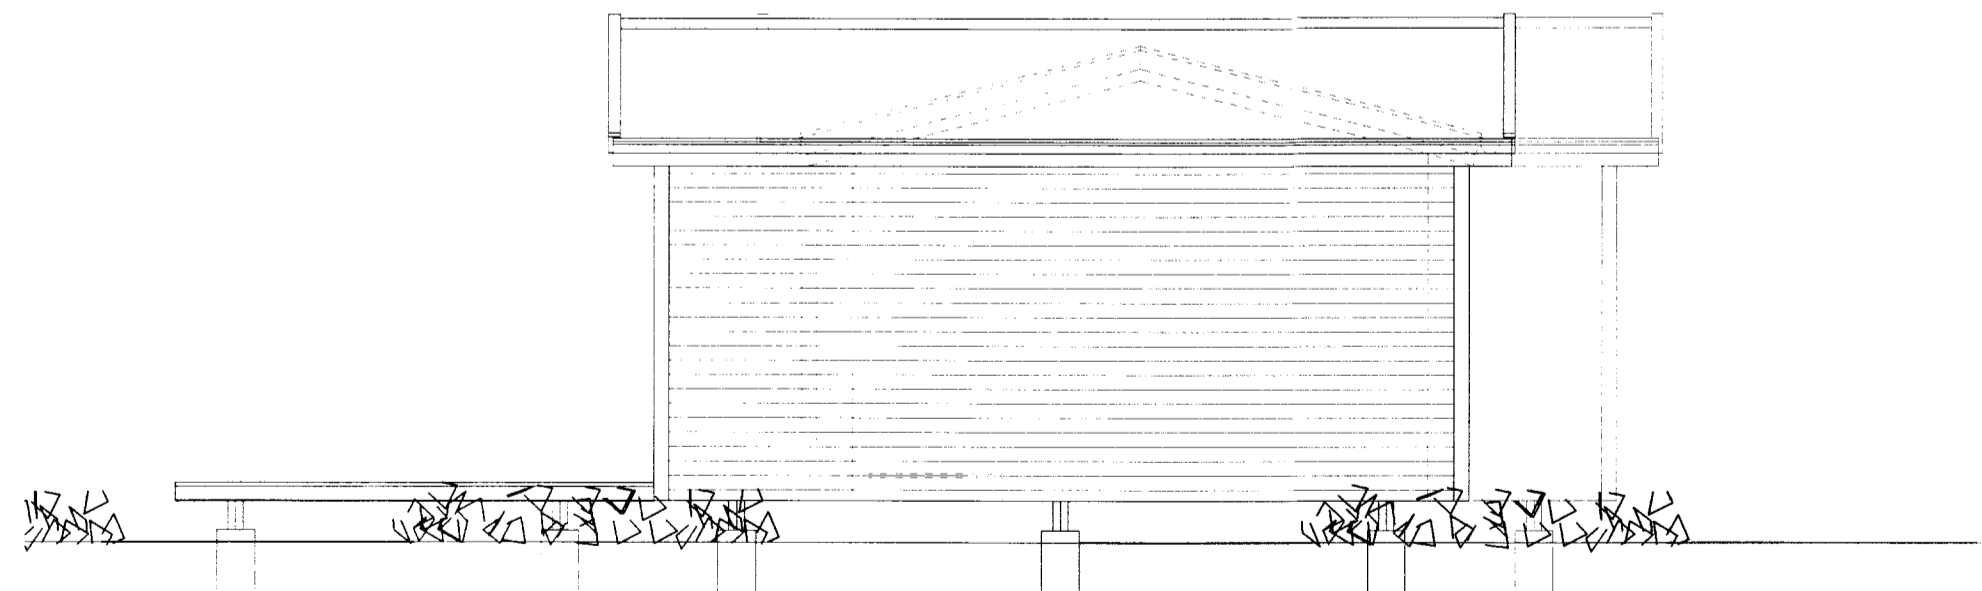

Austurhlíð 1 : 50

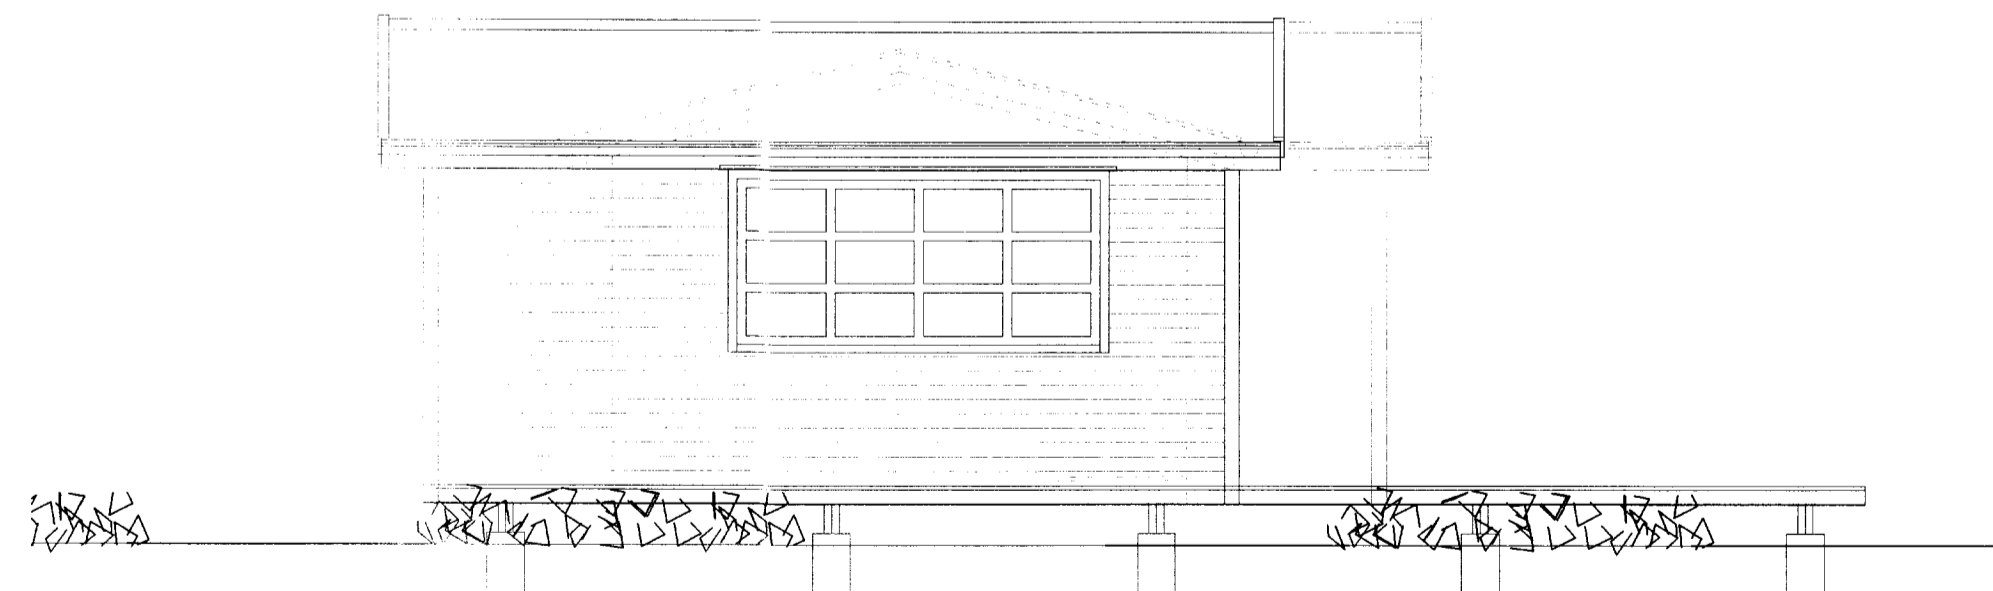

Vesturhlíð 1 : 50

VERKEFNI	DAGS. 12.07.2006	VERK.NR.
Hallkelshólar Lóð 76	BR. 15.09.2006	TEIKN. A.J.
Grunnmynd og snið 1 : 50 Afstaða 1 : 1000		TEIKN. NR. AF
ARKO		102
170441-4519		simi 8992943
ÁSMUNDUR JÓHANNSSON		netfang asj@ir.is