




GAFLEINING – SUÐUR
1:50

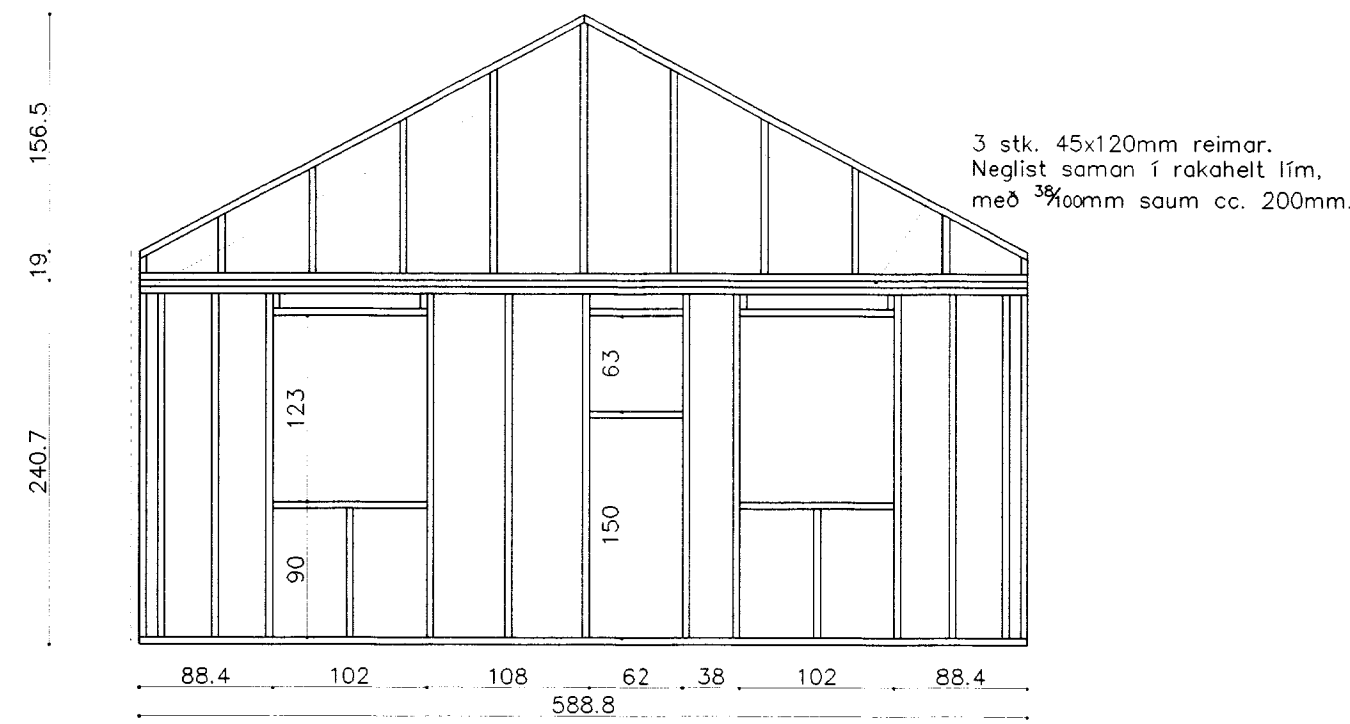

GAFLEINING – NORÐUR
1:50

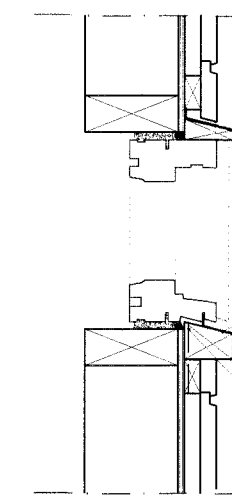

LÖÐRÉTT SNID Í GLUGGA

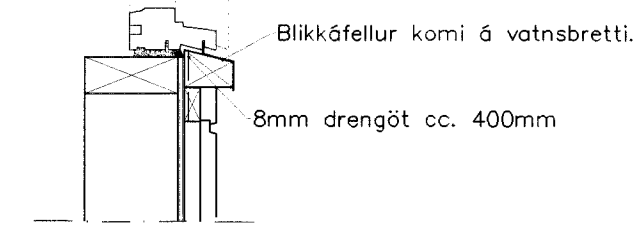


LÁRÉTT SNID Í GLUGGA


Ísetning á gluggum og hurðum;

Gluggar skulu festir í timburgrind með 2 stk. 6x100mm tréskráfum í hvorri hlið, en hurðar festis með 4 stk. Þetta skal með körmum að utan með úretankitti á bakfyllipilsu. Að innan fyllist með pur-frauði. Sjá enn fremur leiðbeiningar framleiðanda þéttiefna um undirbúning og meðferð efnanna.

SNID Í GLUGGA 1:10

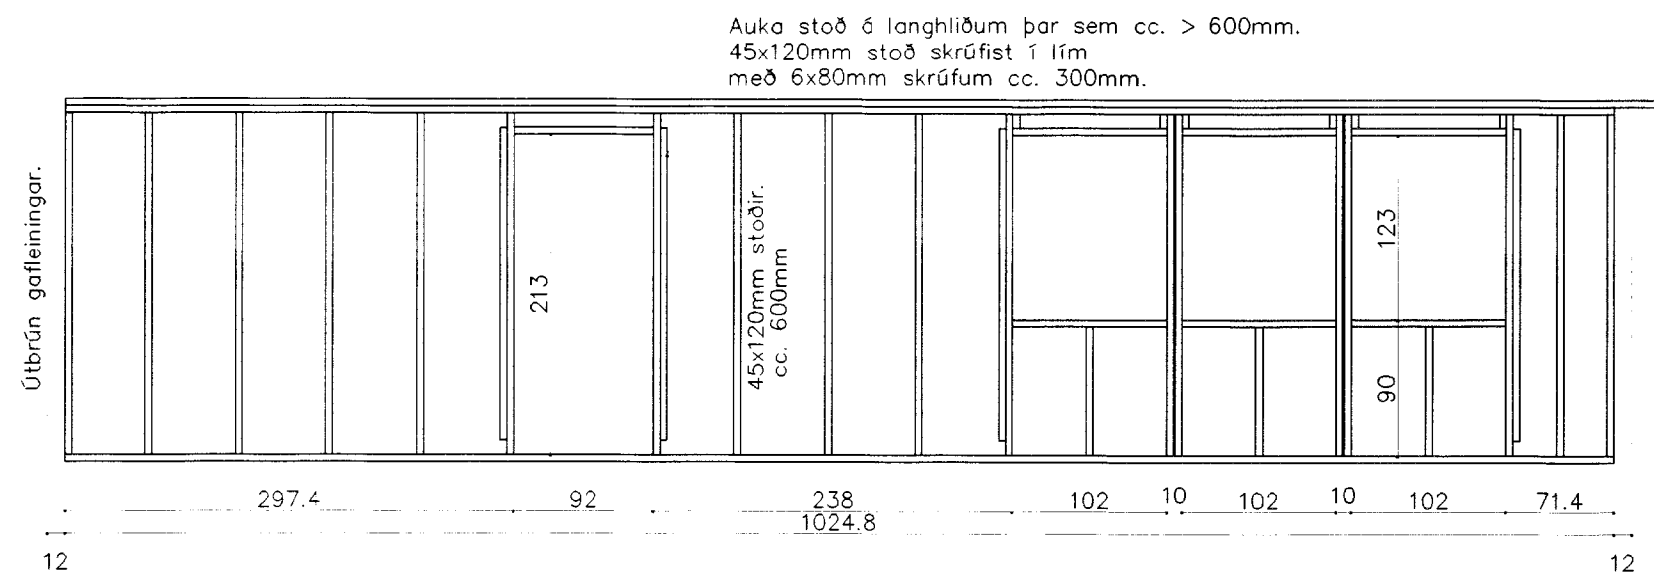

HLIÐAREINING – VESTUR
1:50

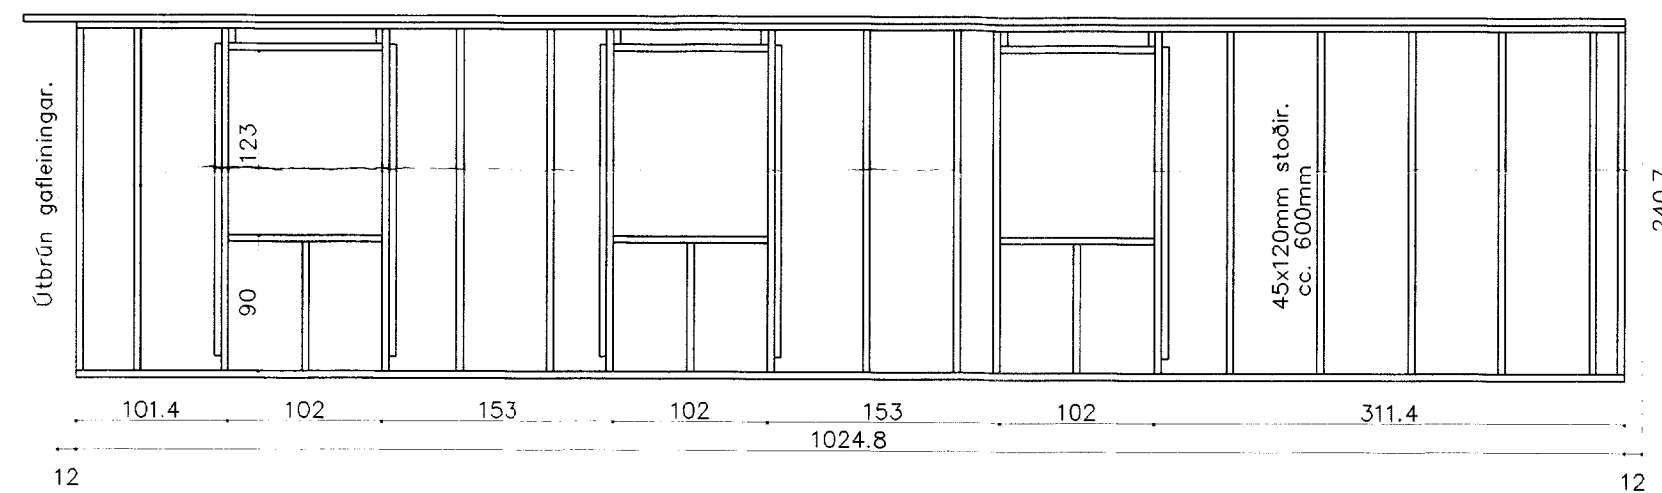

HLIÐAREINING – AUSTUR
1:50

UPPBÝGGING ÚTVEGGJA;

22mm panelklæðning.
22x44 mm legtur cc. 600mm.
9mm krossviður (samlímdar með rakapölnu lími),
- öll samskeyti kittist með úretanlími.
- neglist með 25/55 byssusaum pr. 100mm á köntum og 200mm í miðju.
45x120mm stoðir cc. 600mm.
120mm þéttull.
0,20mm þolplast.
22x44mm legtur cc. 400mm.
16mm grenipanel.

SKÝRINGAR;

Sjá almennar skýringar á teikn. B1.
Allt timbur í burðarvirki skal vera styrktarflokkur T1 (K18).
Plötur skulu vera rakaheldar.


Festing á krossviðarplötum í veggjum;

Plötur eru negldar í lífm með 25/55 mm saum cc. 200mm í miðju, cc. 100mm á röðum og cc. 40mm ofan við glugga, ef annað er ekki tekið fram.

Festing á stoðum;


Almenni er festing á stoðum 2stk. 60/100 skráfur og 1 stk. BMF-90 á hvorn enda, negling 5+5 KS 490. Einnig skulu bitar >60sm. yfir og undir gluggum festir á sama hátt. Þar sem ekki eru fyrirskrifaðir vinklar skal setja 3stk. 60/100 skráfur í enda.

Þar sem stoðir eru tvöfaldar skulu þær festar saman í lífm með 100 mm saum pr. 40 sm eða með 60/100 skráfum. Stoðir ofan og neðan við glugga eru c/c 60 og staðsetning háð plötusamsk.

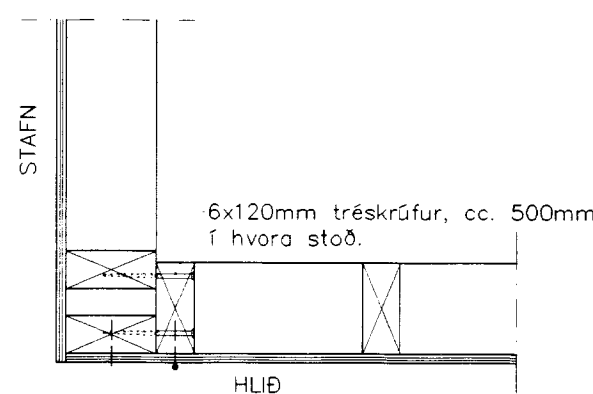

DEILI 5
1:10

NEGLING 28/55 PR. 100 mm.
PLÖTUR NEGLAST Í ÚRETANLÍM

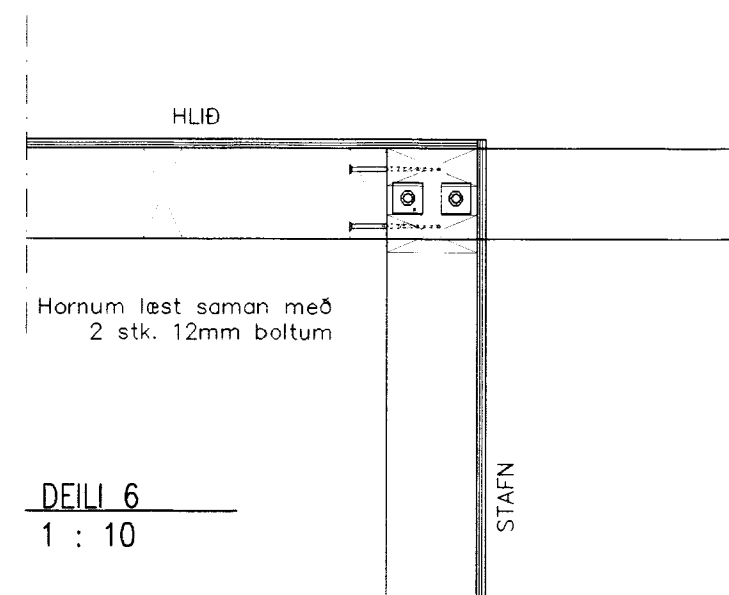

DEILI 6
1:10

NR.	DAGS	BREYTING	TEIKNAD

Opus
Strandgata 13, 600 Akureyri
Sími 461 40 14 Telefax 461 40 15
opus@opus ehf.is
Trygvi Tryggvason KT: 090963-3689
Þröstur Sigurðsson KT: 160563-4439

SUMARHÚS á lóð nr. 78

Í landi Hallkelshóla.

Útveggjagrindur
Snið

Teiknað: ÞS þessur SSS

Verk nr.: 050605

Kvarði: 1:50 (10)

Dags: 29.06.2005.

Teikn. nr.: B3

Yfirfarið: TT