


Grunnmynd

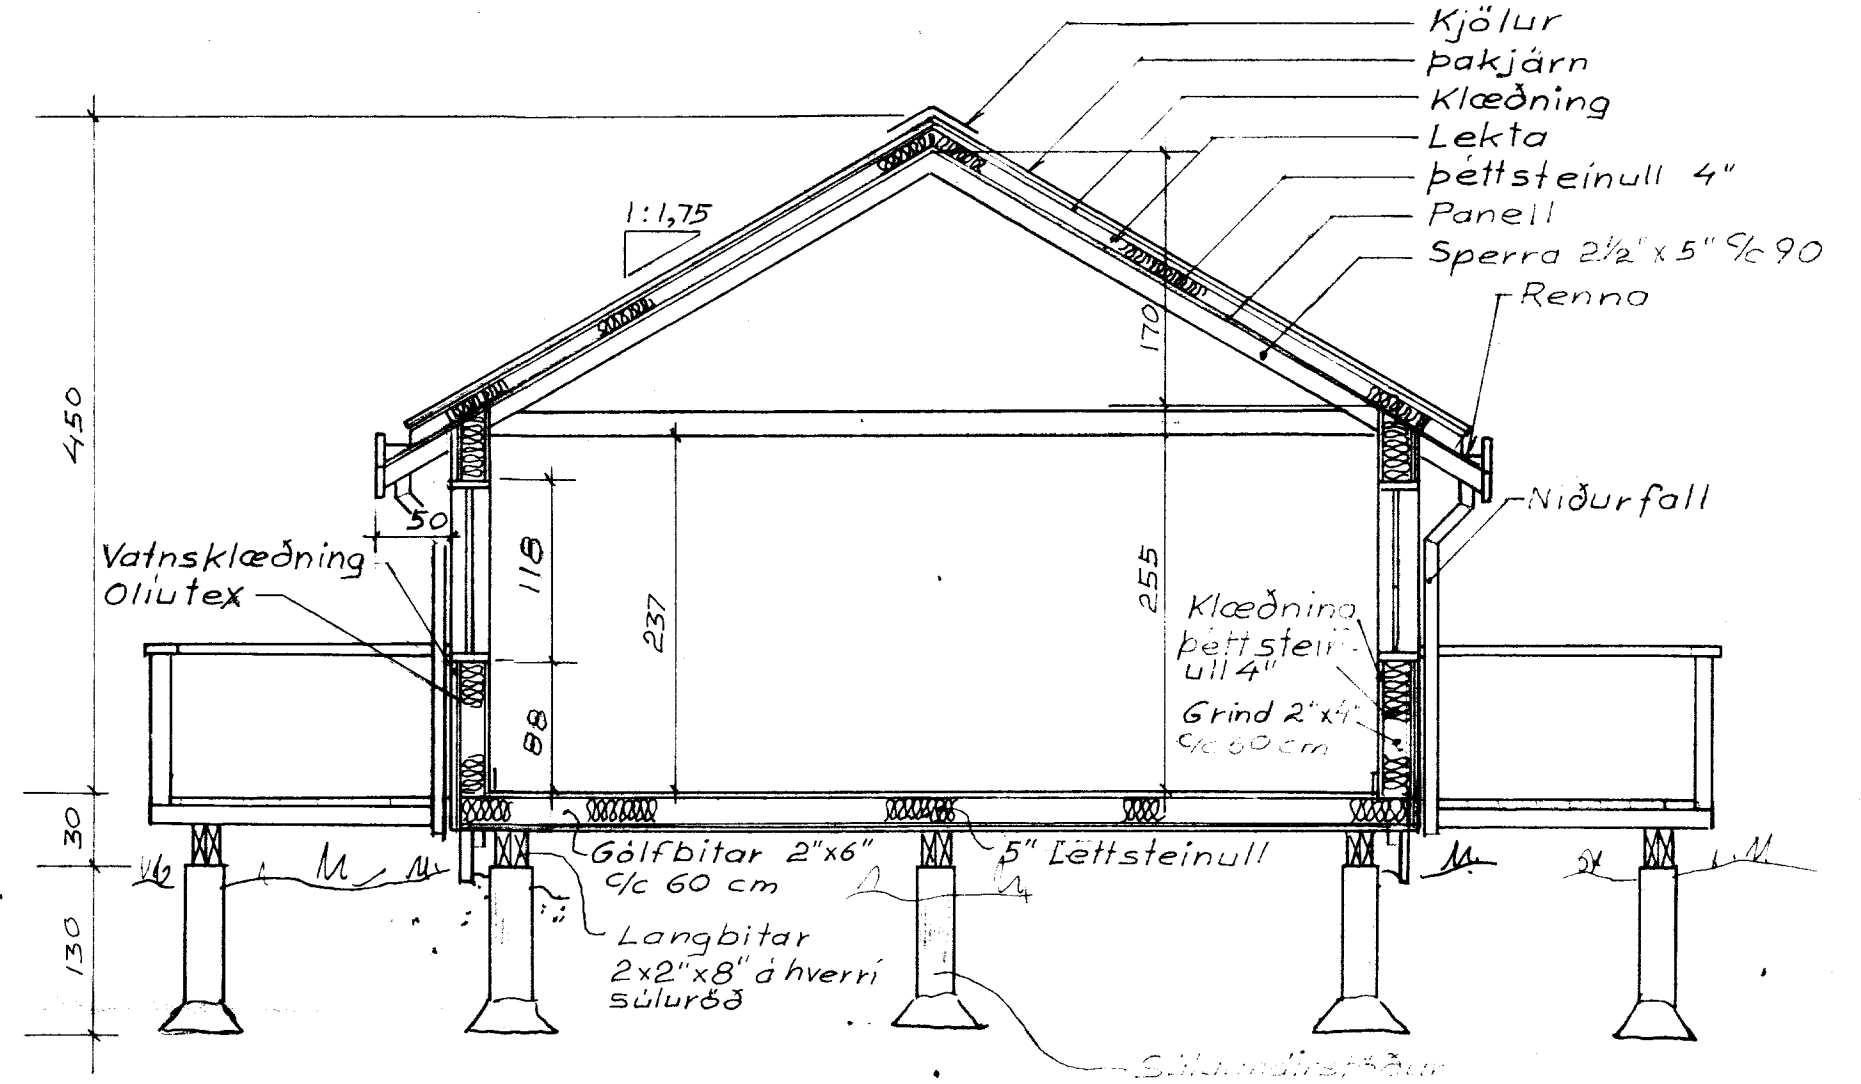

Snið A-A

Skýringar:

Einangrun í veggjum skal vera 4" pöttsteinull, í gólfi skal vera 5" létstainull í lofti skal vera 4" pöttsteinull.  
 Allt efni sem snýr út skal fúaverjast með 2 yfirferðum af Ctox fúavarnarefni eða sambærilegu.

Sjá teikn. nr.

- 001-1 — Útlit húss
- 1-1 — Sniðmynd
- 003-1 — Súluundirstöður
- 84-003 — Rotþró, skolp ásamt skýringum

Hús gerð	0017-1
Grunnfl.	60 m <sup>2</sup>
Verönd	82 m <sup>2</sup>
Rúmm.	211 m <sup>3</sup>

Grunnmynd, snið	TEIKNIVANGUR
Sumarhús í landi Hests, Grímsneshreppi Arnessýslu. Lóð nr. 85 Stærð 0.8309	
Eigandi Helgi Vignir Bragason Kf. 061272-4889. Litubæjarvör 5 225 Bessasthr.	D. 7. 7. 94 R TKr.
	MKV 1:50
	Nr. 002-1

*Frutinn Magnússon*