




GAFL & MÓTI VESTUR

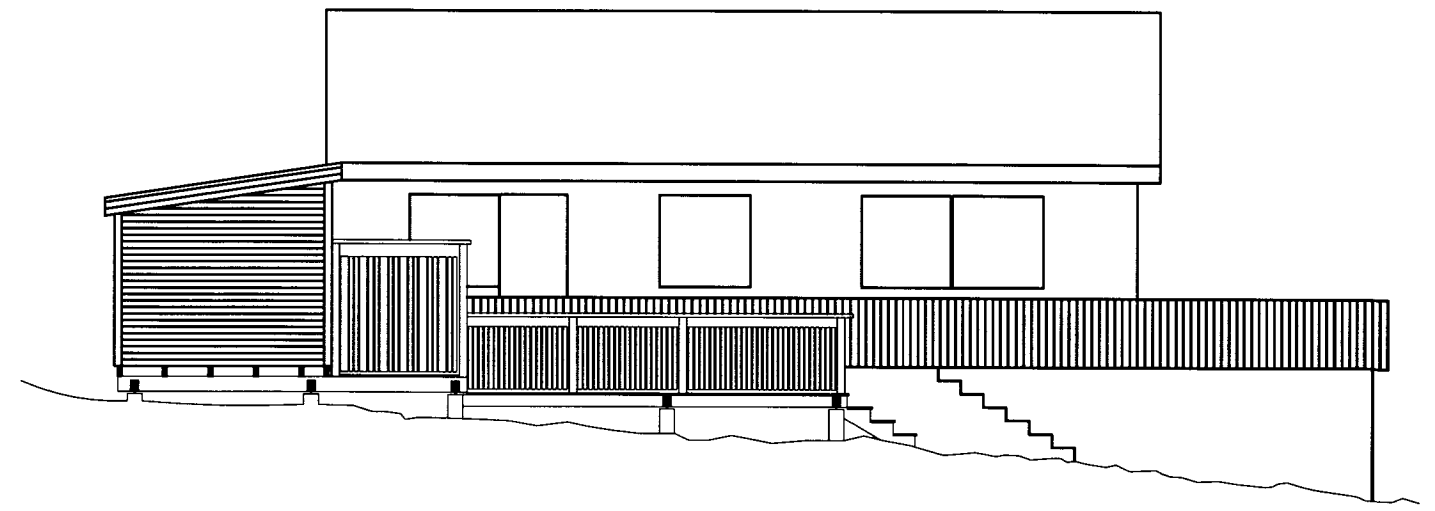

HLID & MÓTI NÖRDUR

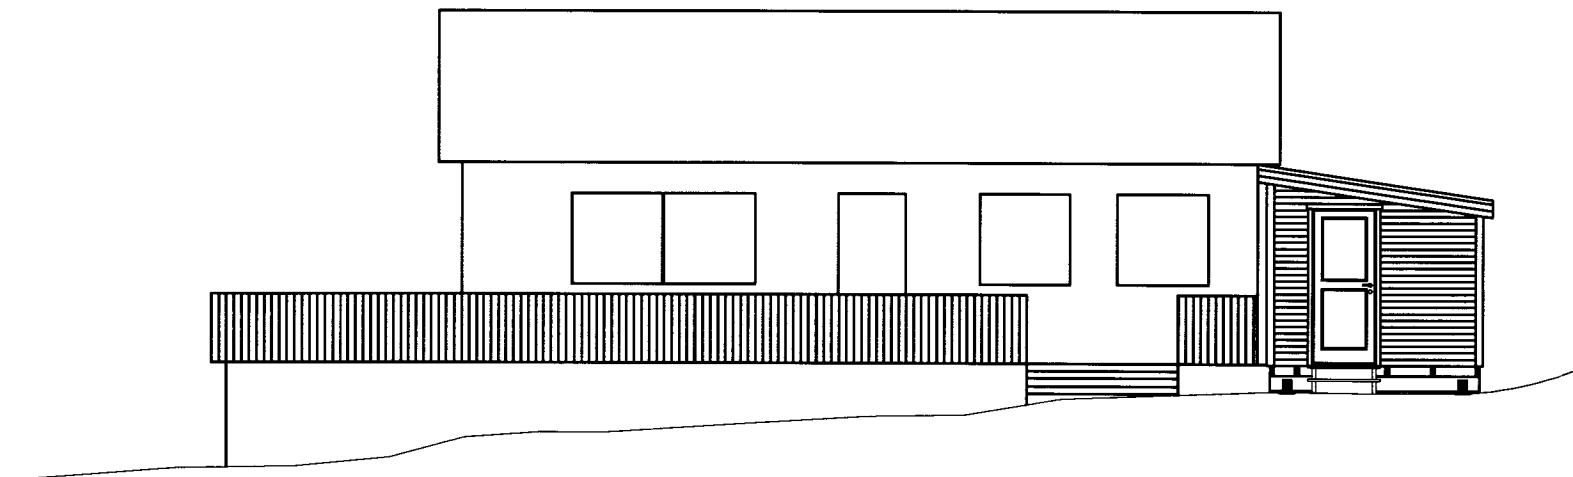

HLID & MÓTI SUDUR

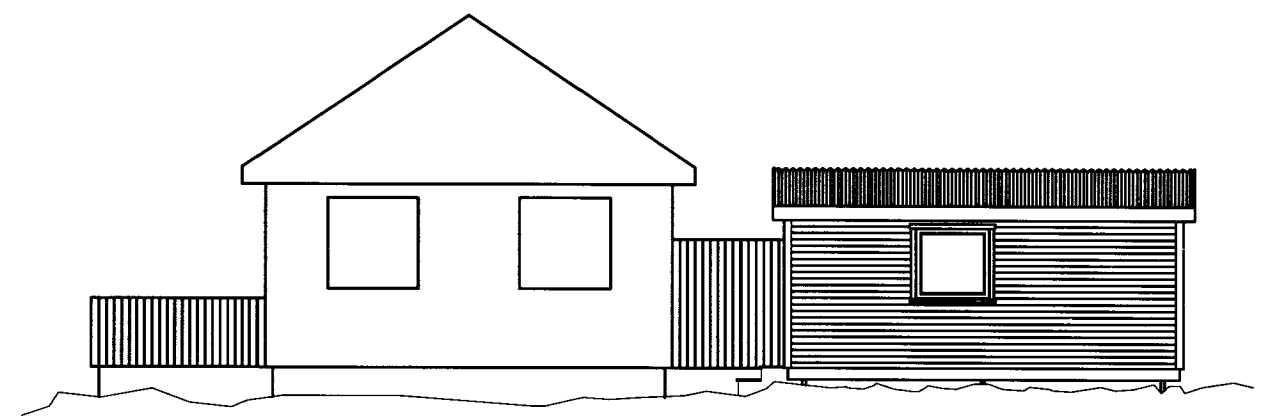

GAFL & MÓTI AUSTUR

---

VIÐBYGGING VIÐ SUMARHÚS Í LANDI HESTS NR. 85

---

20.11.2001

MÁL : 1:100

---

HELGI V. BRAGASON IDNFRÆÐINGUR

---