



**FESTIJÁRN, BOLTAR OG NAGLAR:**

Pegar borad er fyrir boltum skal borinn vera í sama þvermáli (passmáli) og boltarnir.  
Festijárn, boltar og naglar skulu vera galvaniseradir.


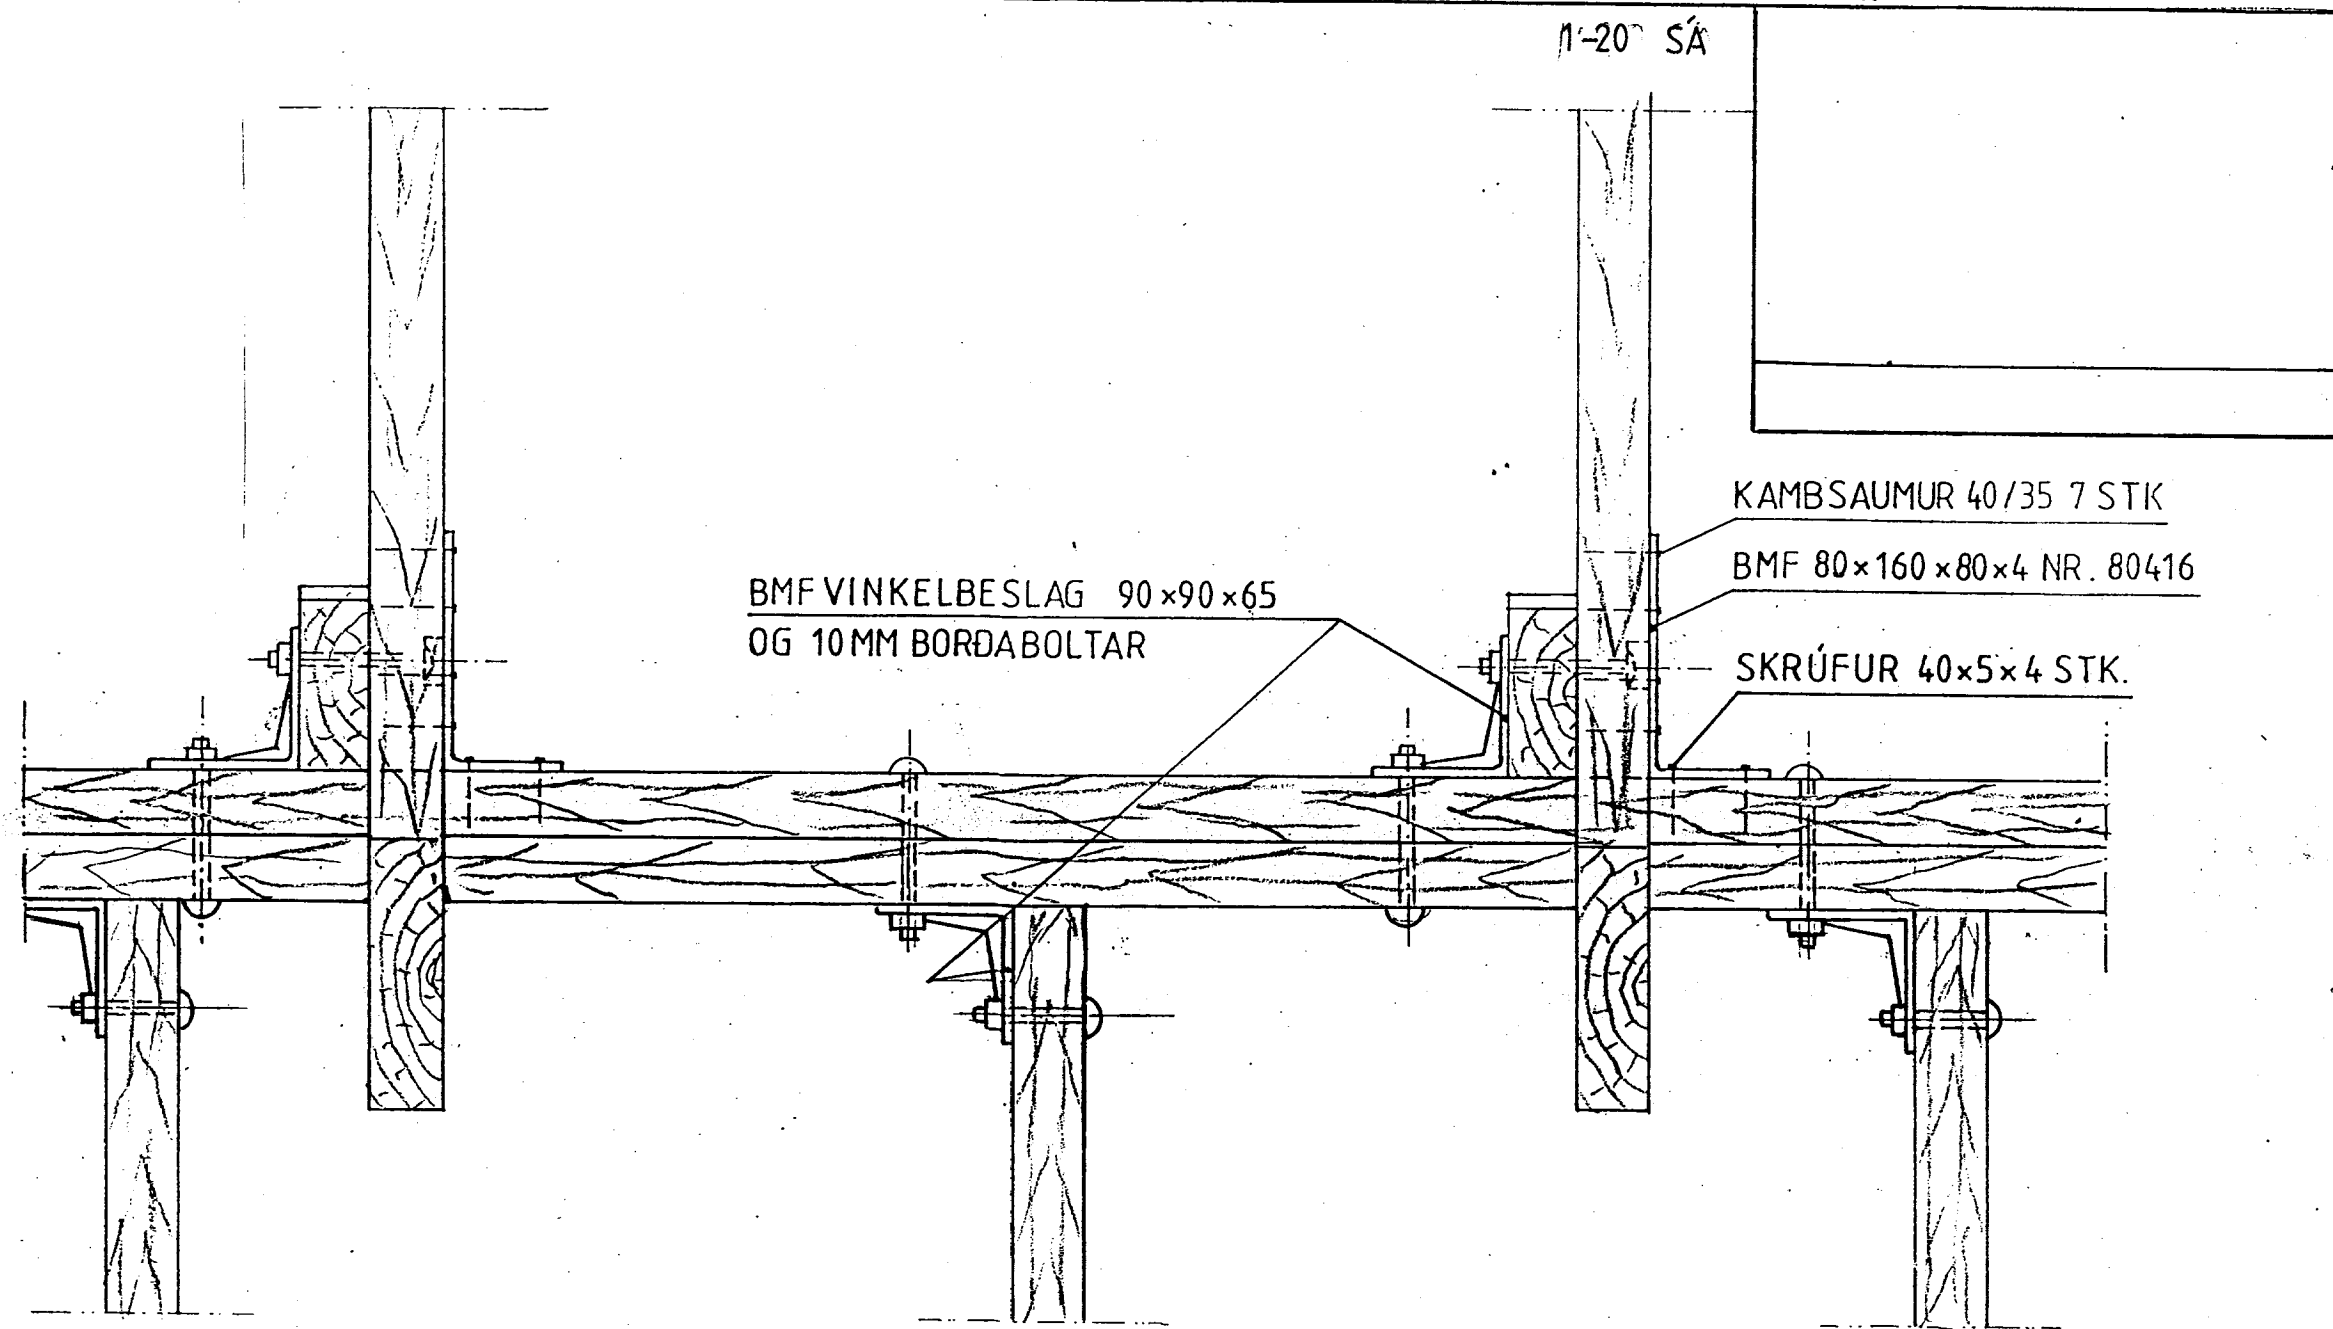


ÚTVEGGJAGRINDUR FESTAR SAMAN MEÐ  
BMF VINKELBESLAG 90x90x65 OG 10MM BORDABOLTAR

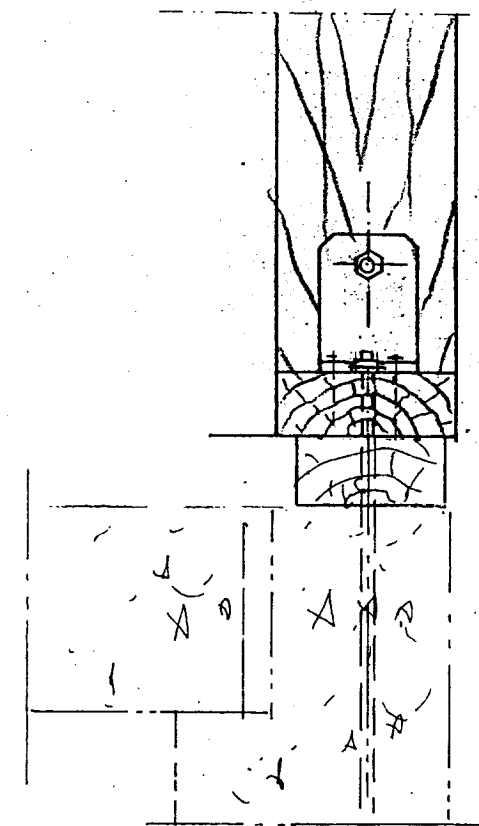

**PVERSNID**

SAMSETNING Á HORNUM  
SÉÐ OFANFRÁ

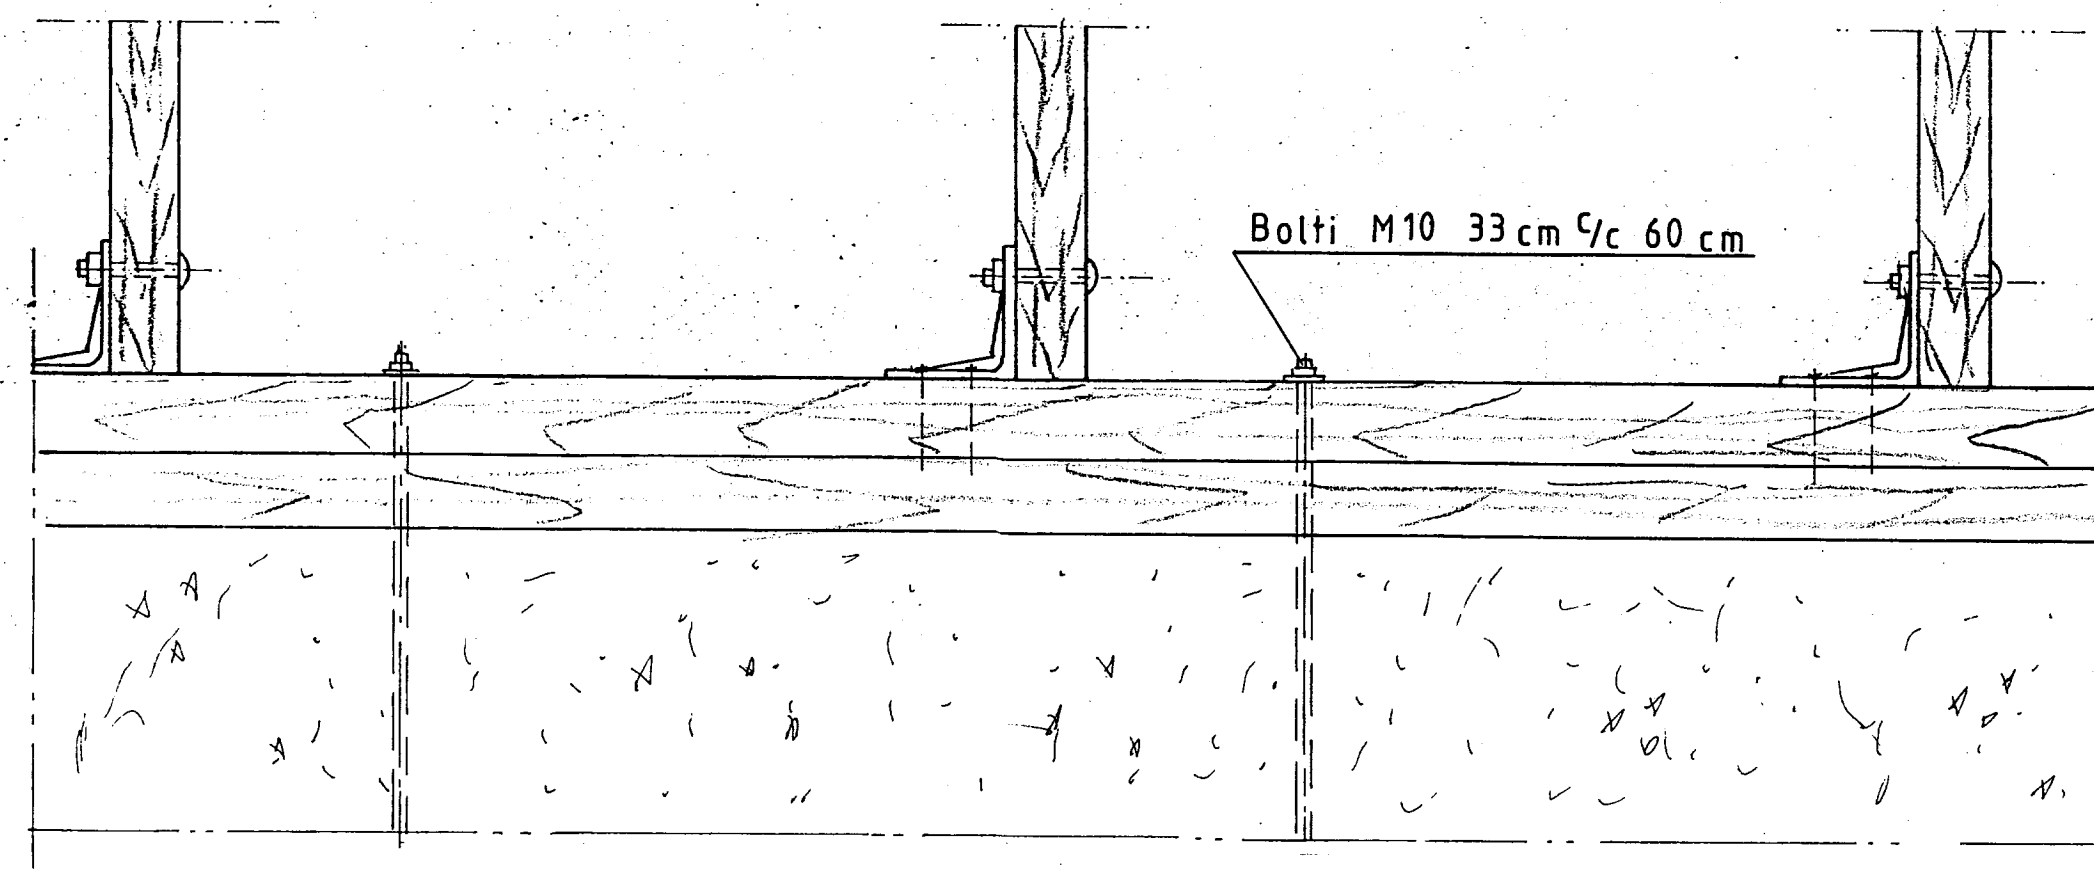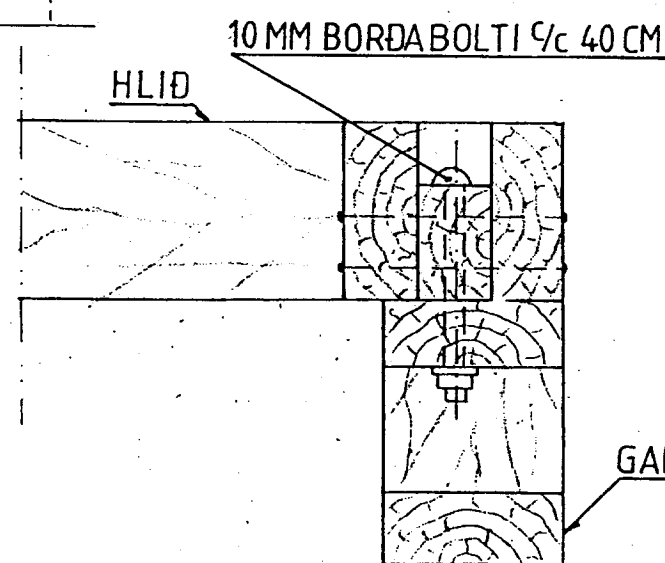

**GRIND**

Breyting: Frá maí '01  
Vidbætt; 10 m<sup>2</sup> milligangur og 35 m<sup>2</sup> útbygging með steyptum kjallara *Nov 07 Km.*

Mkv.: 1:5	Sumarhús í landi 'HESTS' Grímsness. og Grafnings- hreppi, Árnessýslu. Lóð nr. 86 8346 m <sup>2</sup>	TEIKNIVANGUR
Dags. okt. '07	Eigandi: Jenetta Þárdardóttir Kt.120549-4139	<i>Elfi Þorláksson</i> 270733-2559
Nr. 226-11	BINDING GRINDAR	<i>Ástinn Magnússon</i> 201032-4829

1:20