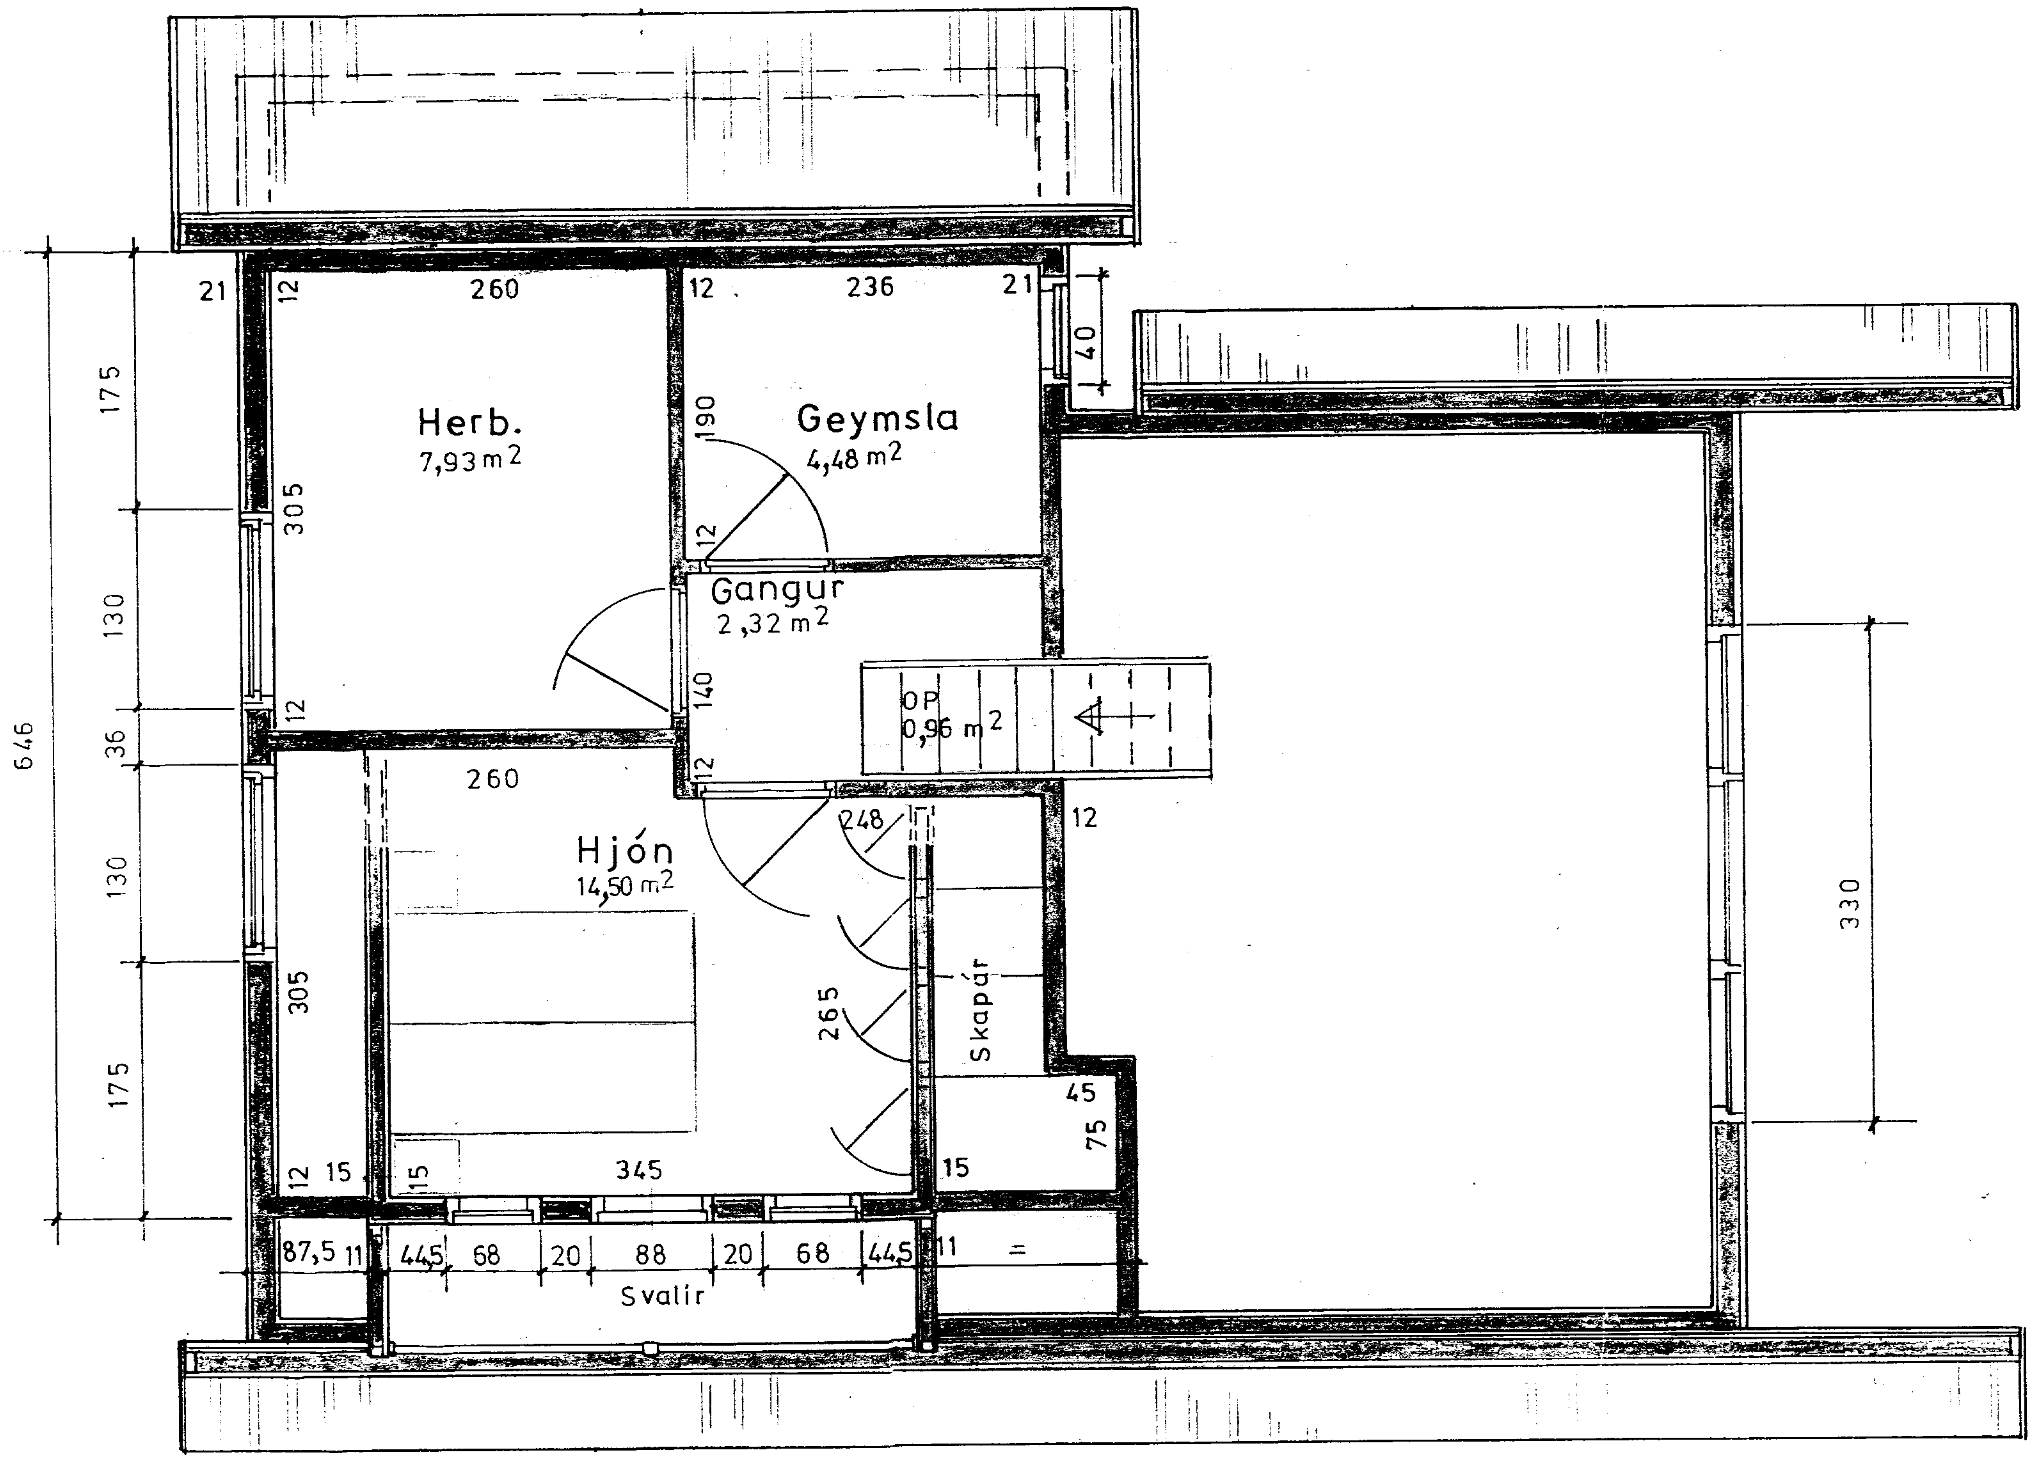

Samþ. 30.04.2001

Mkv 1:50	Sumarhús í landi 'HESTS' Grímsness og Grafnings-hreppi, Árnessýslu. Lóð nr. 86 8346 m²	TEIKNIVANGUR
Dags. April'01	Eigandi: Jenetta Bárðardóttir Kt. 120549-4139 Jakaseli 2 109 Rvk.	270733-2559
Nr. 99-3	GRUNNMYND RISHÆÐAR	201032-4829