

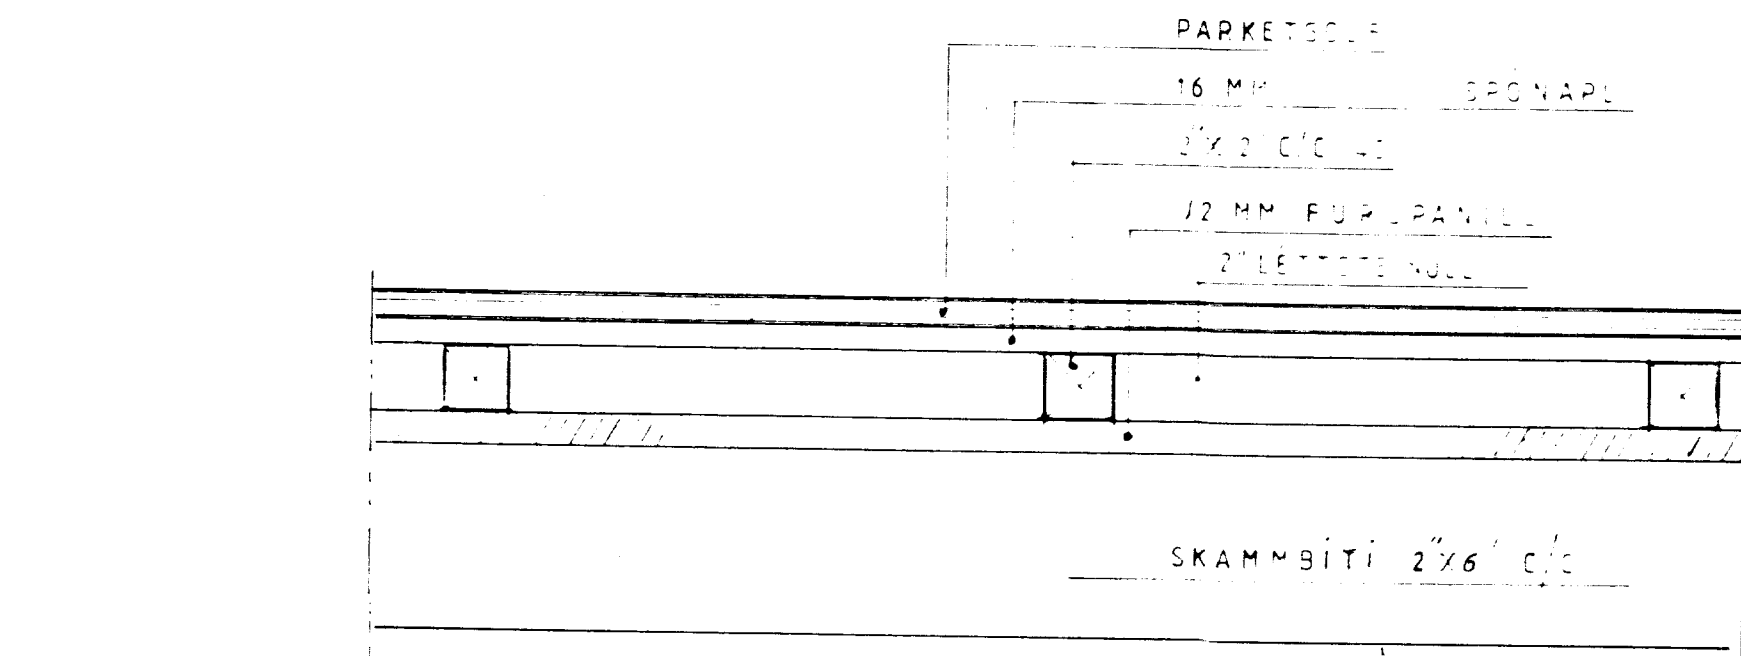


GRUNNMYND ÞAKVIÐA
 Mkv = 1:50

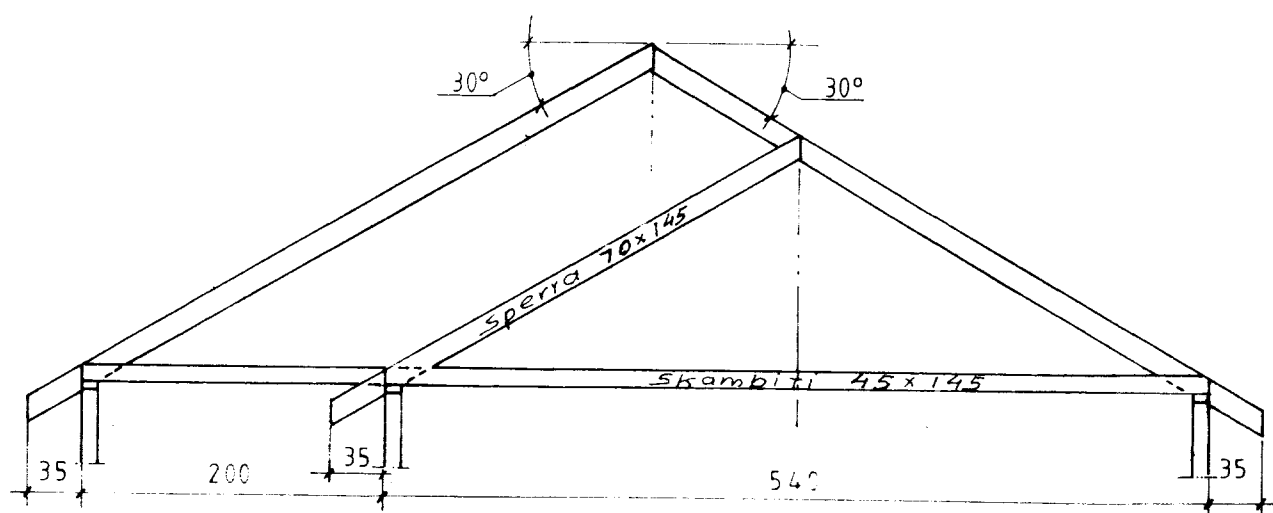

Snid i gólfi undir svefnlofti M= 1:5

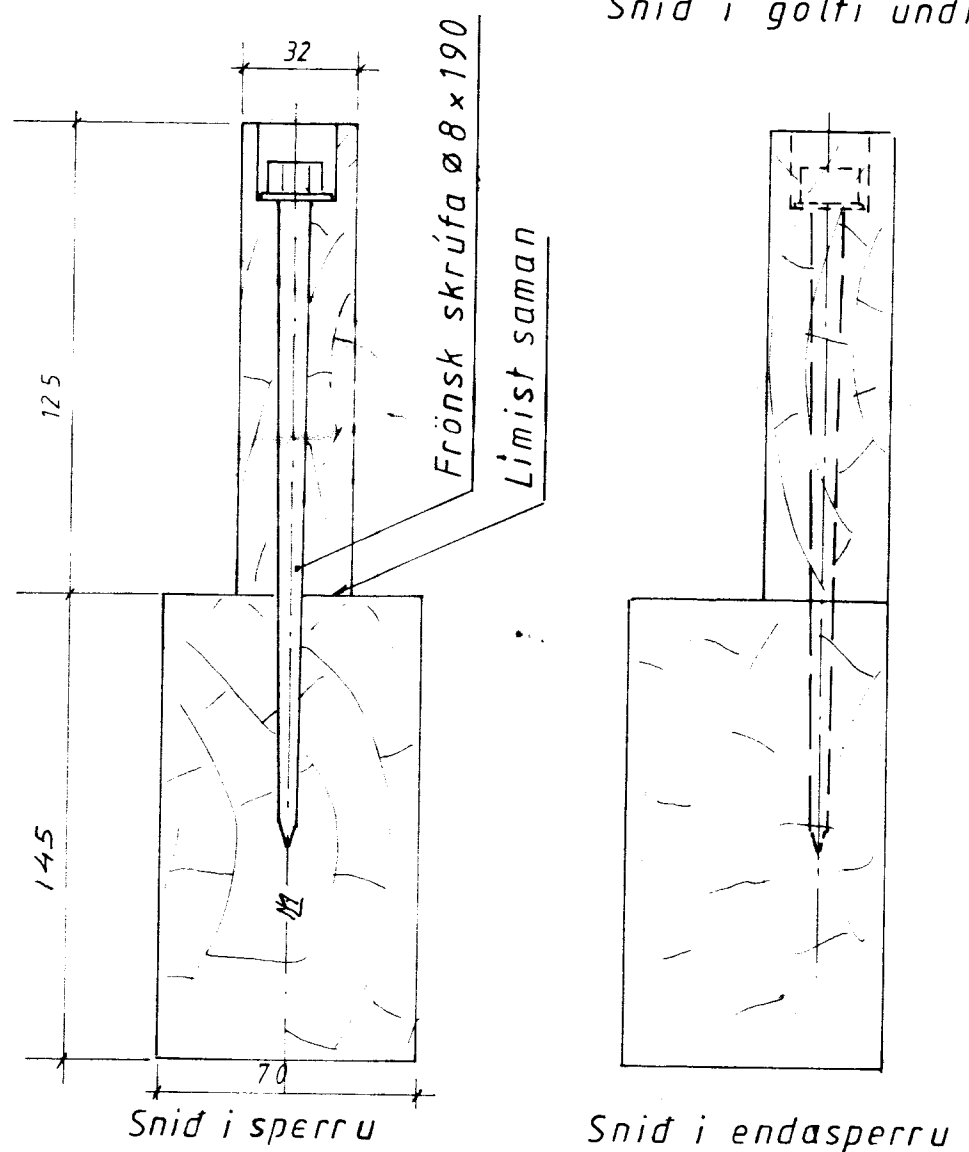

Snid i sperru

Snid i endasperru

M= 1:2

TEIKNIVANGUR		
ÞAKVIÐIR OG GÓLF Í LOFTI		
Mkv 1:5 1:50 1:2	HÚS NR. 57	D. Mars 1998 T. R.M. R.
Sígurður Arnaldsson T.FR		Nr. 5-23

SUMARHÚS Í LANDI 'HESTS' GRÍMSNESHREPPI, ÁRNES -
 SÝSLU, LÓÐ NR. 97 STÆÐ 8332 m²