
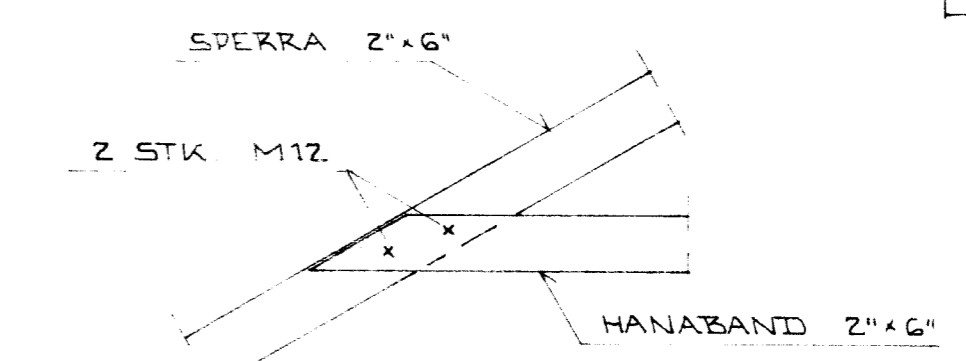
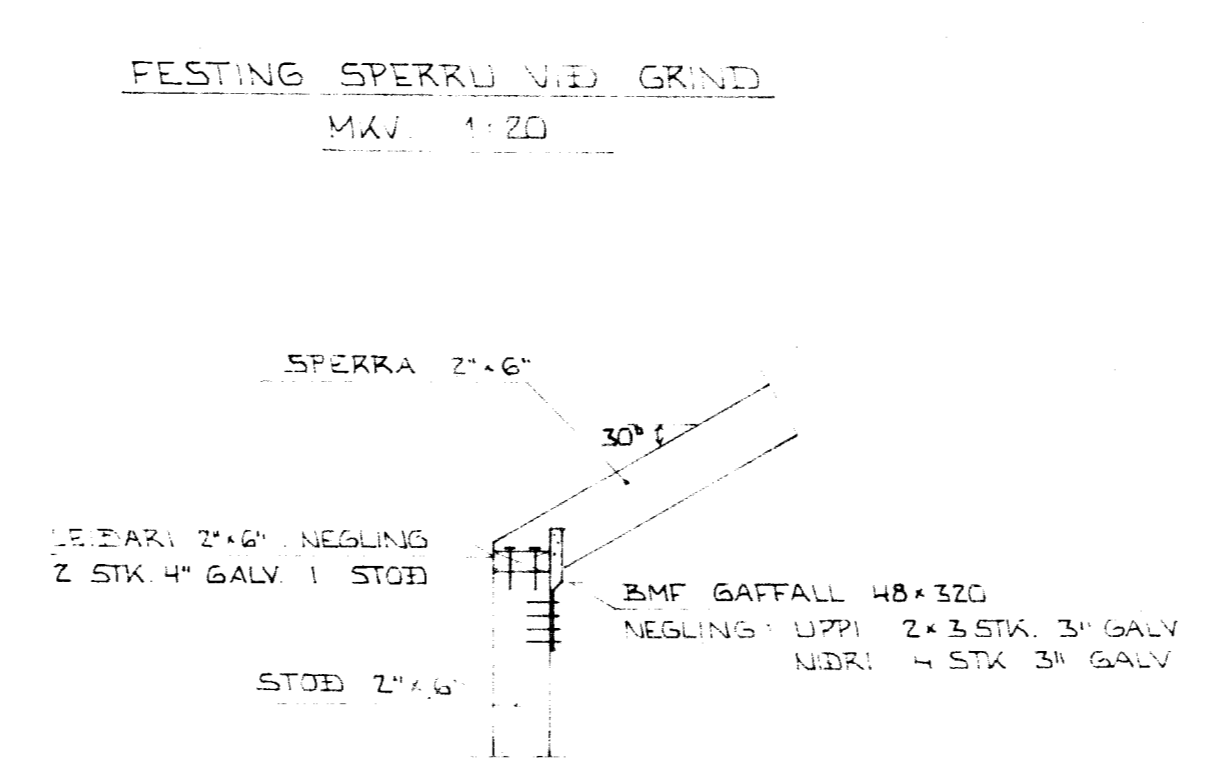
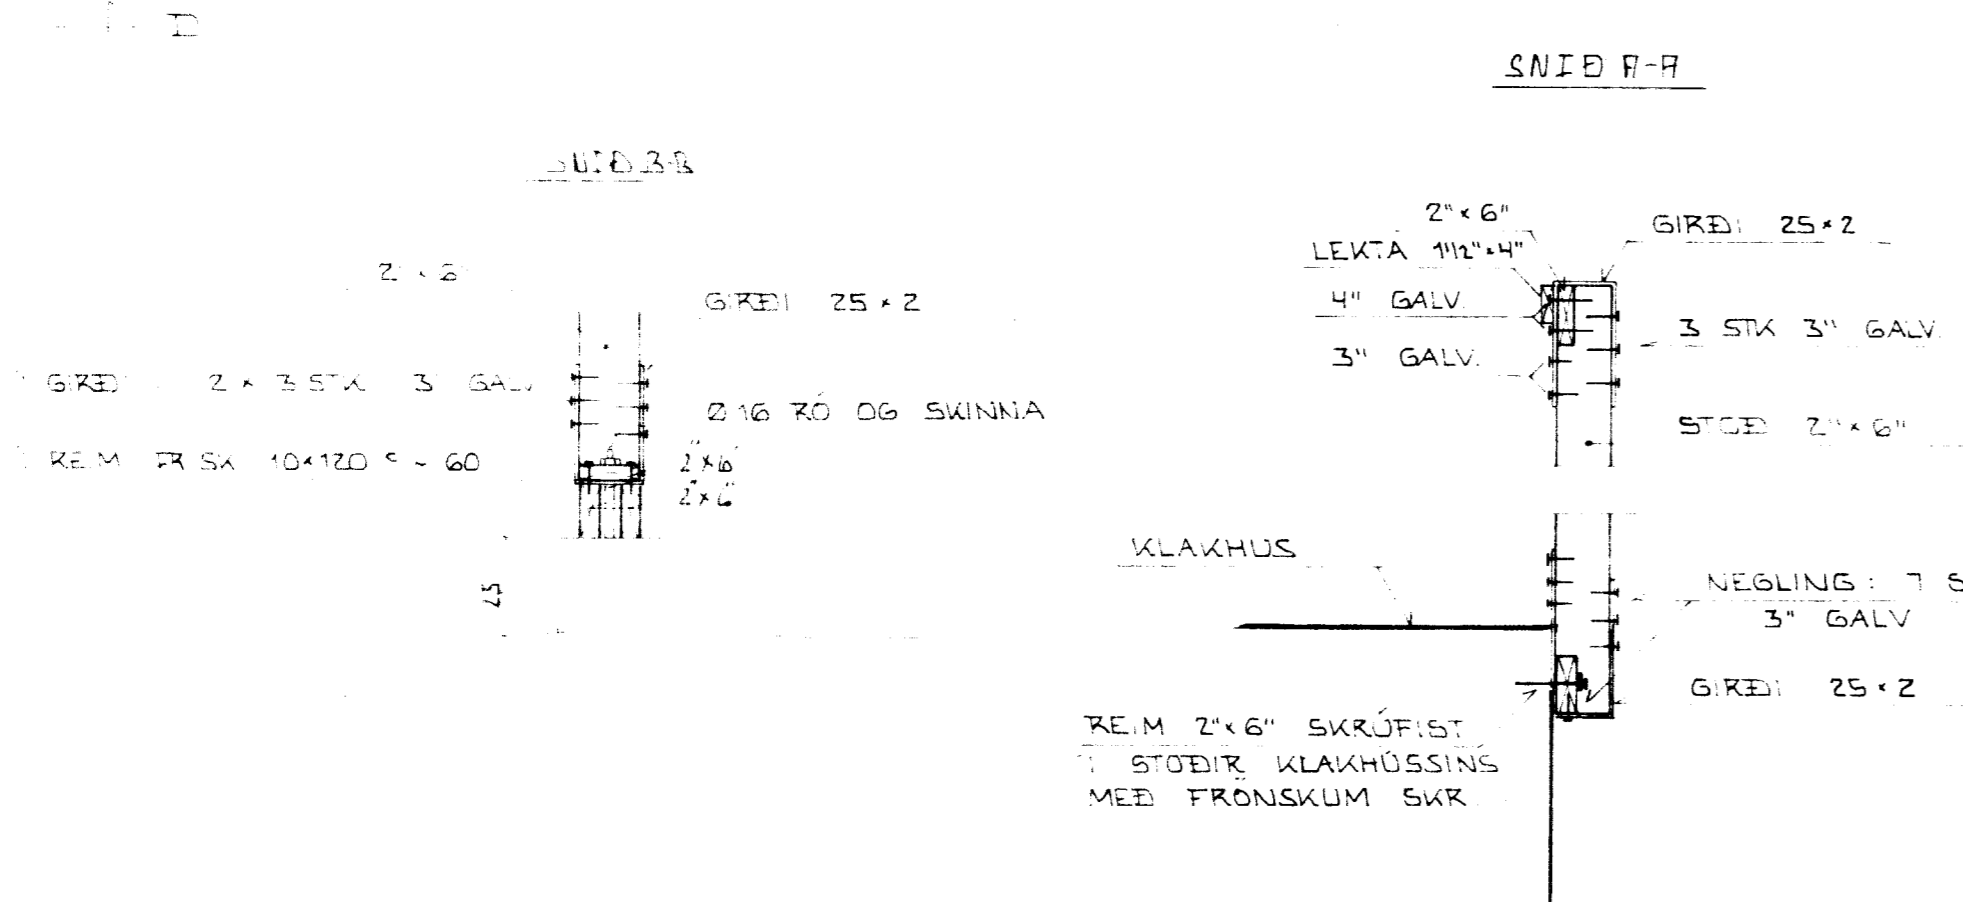
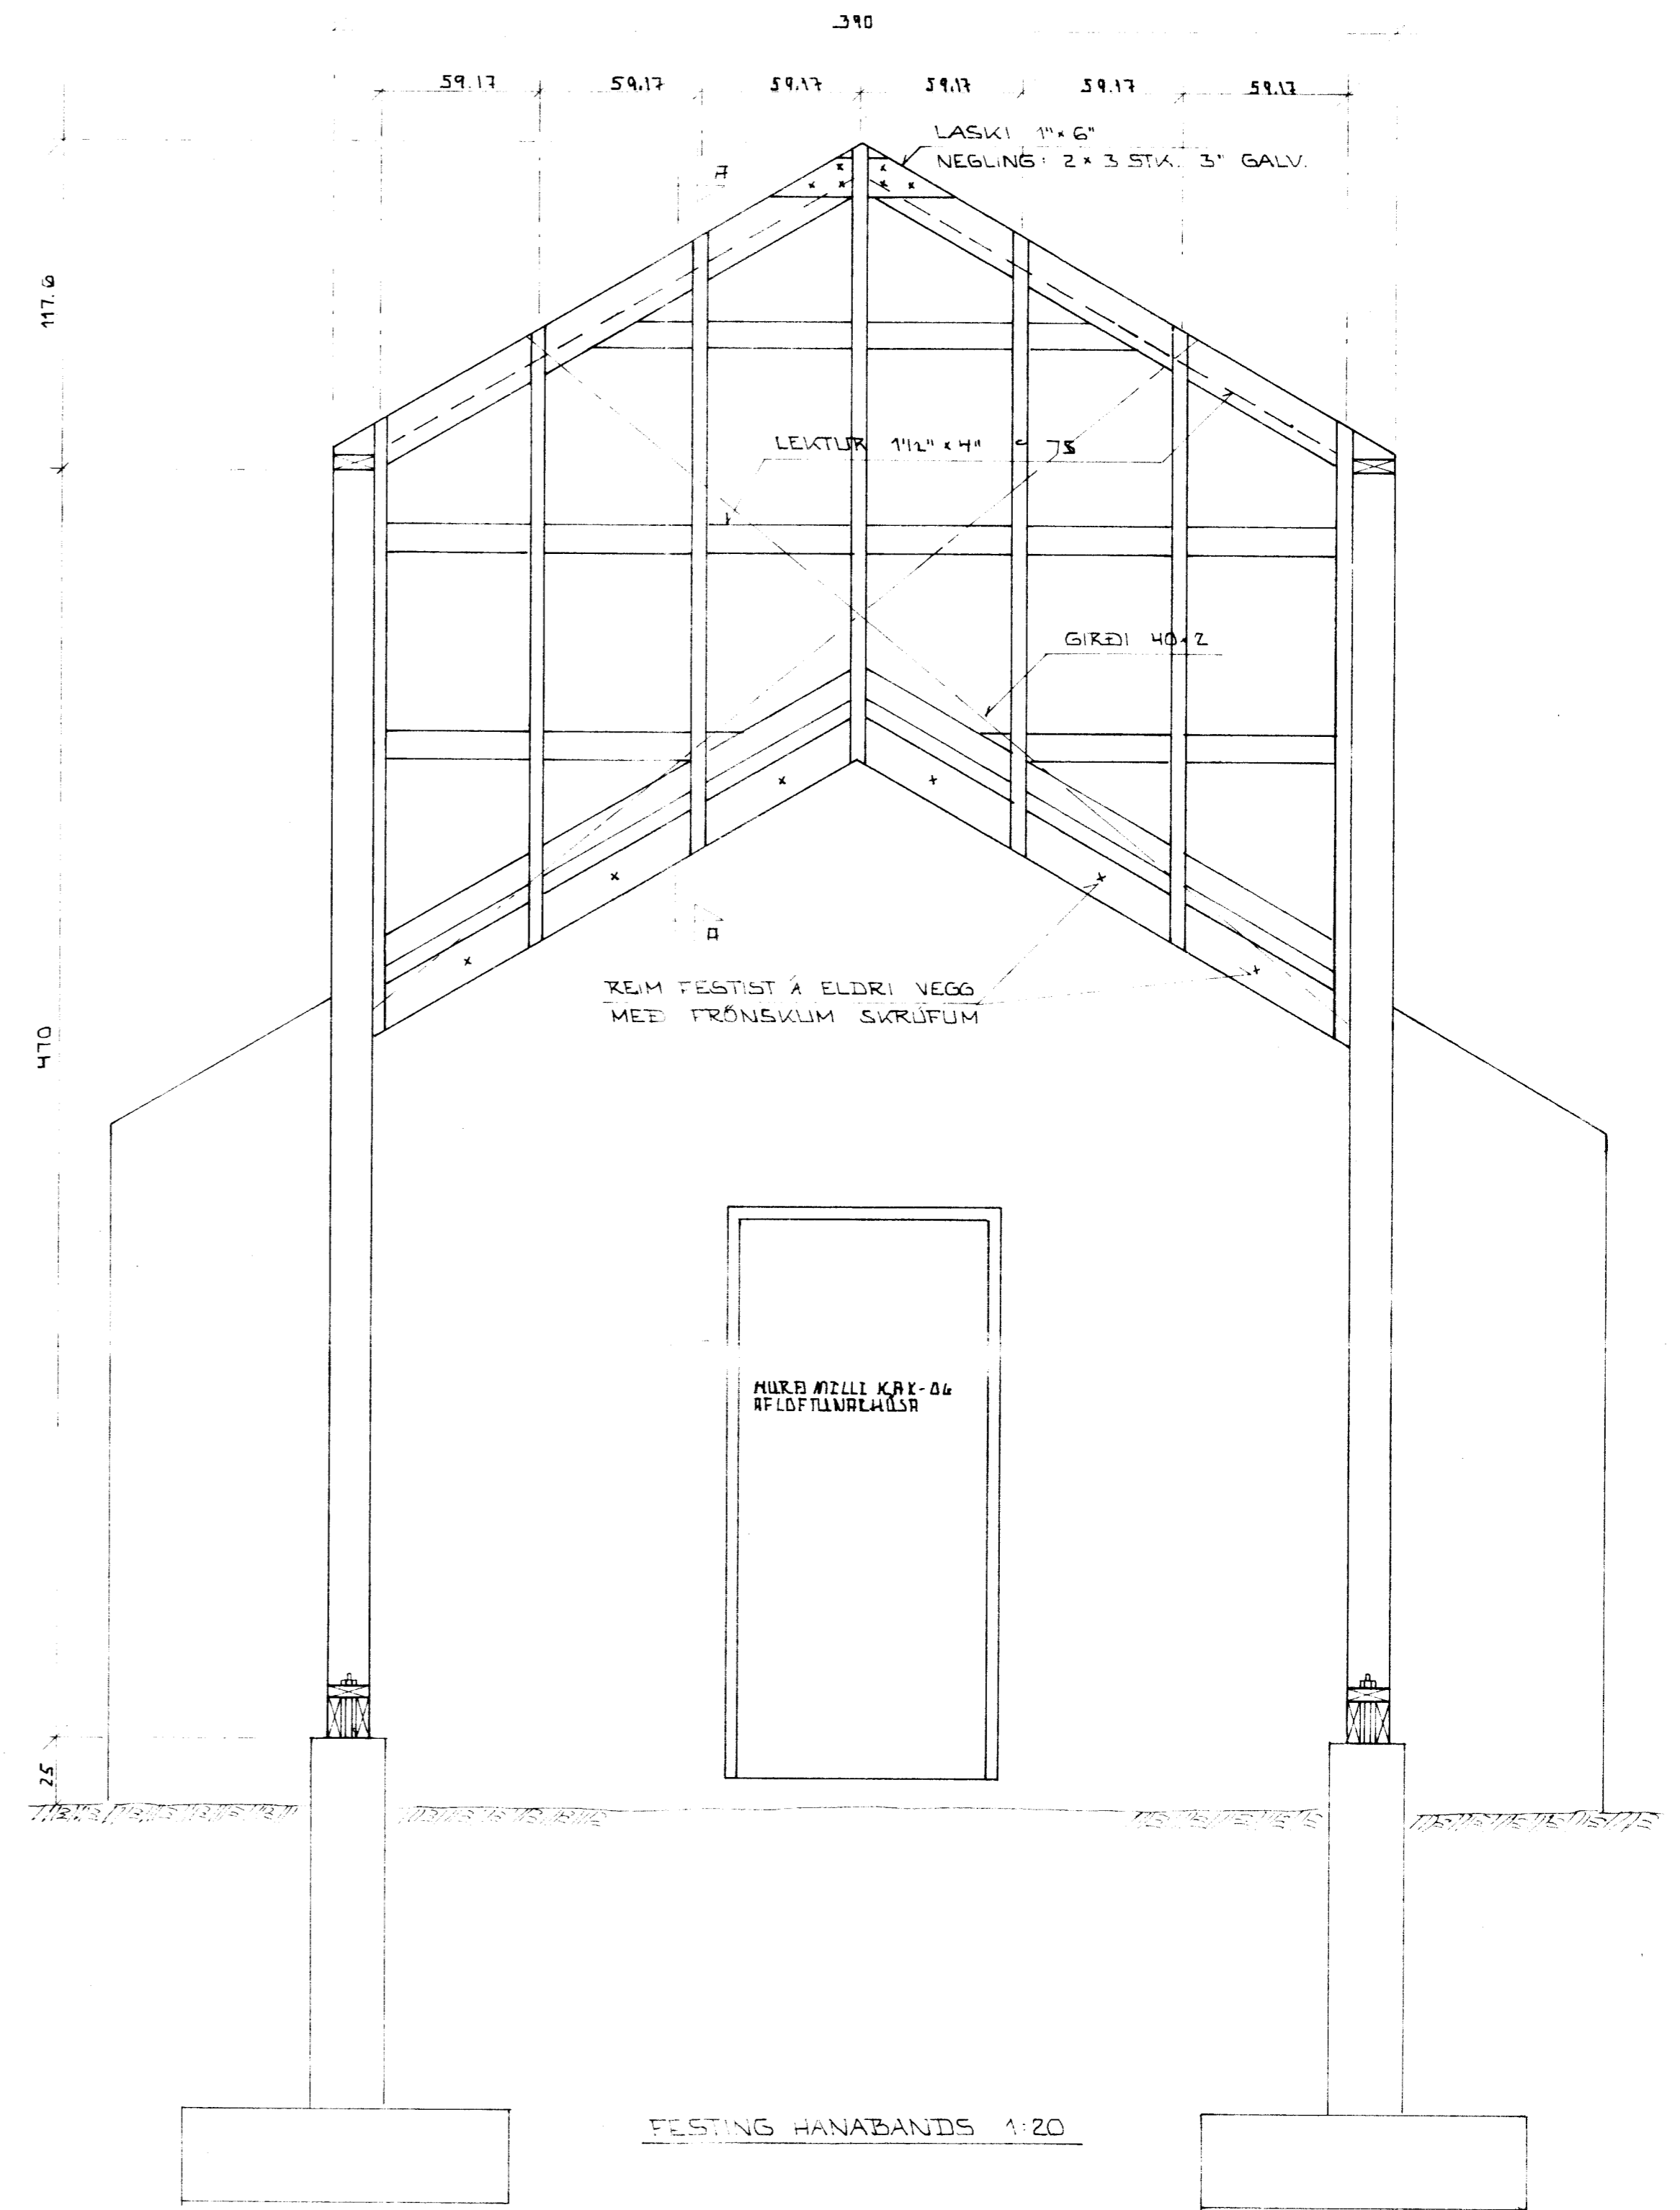


GRUNNMYND 1:20

SNED C-C 1:20

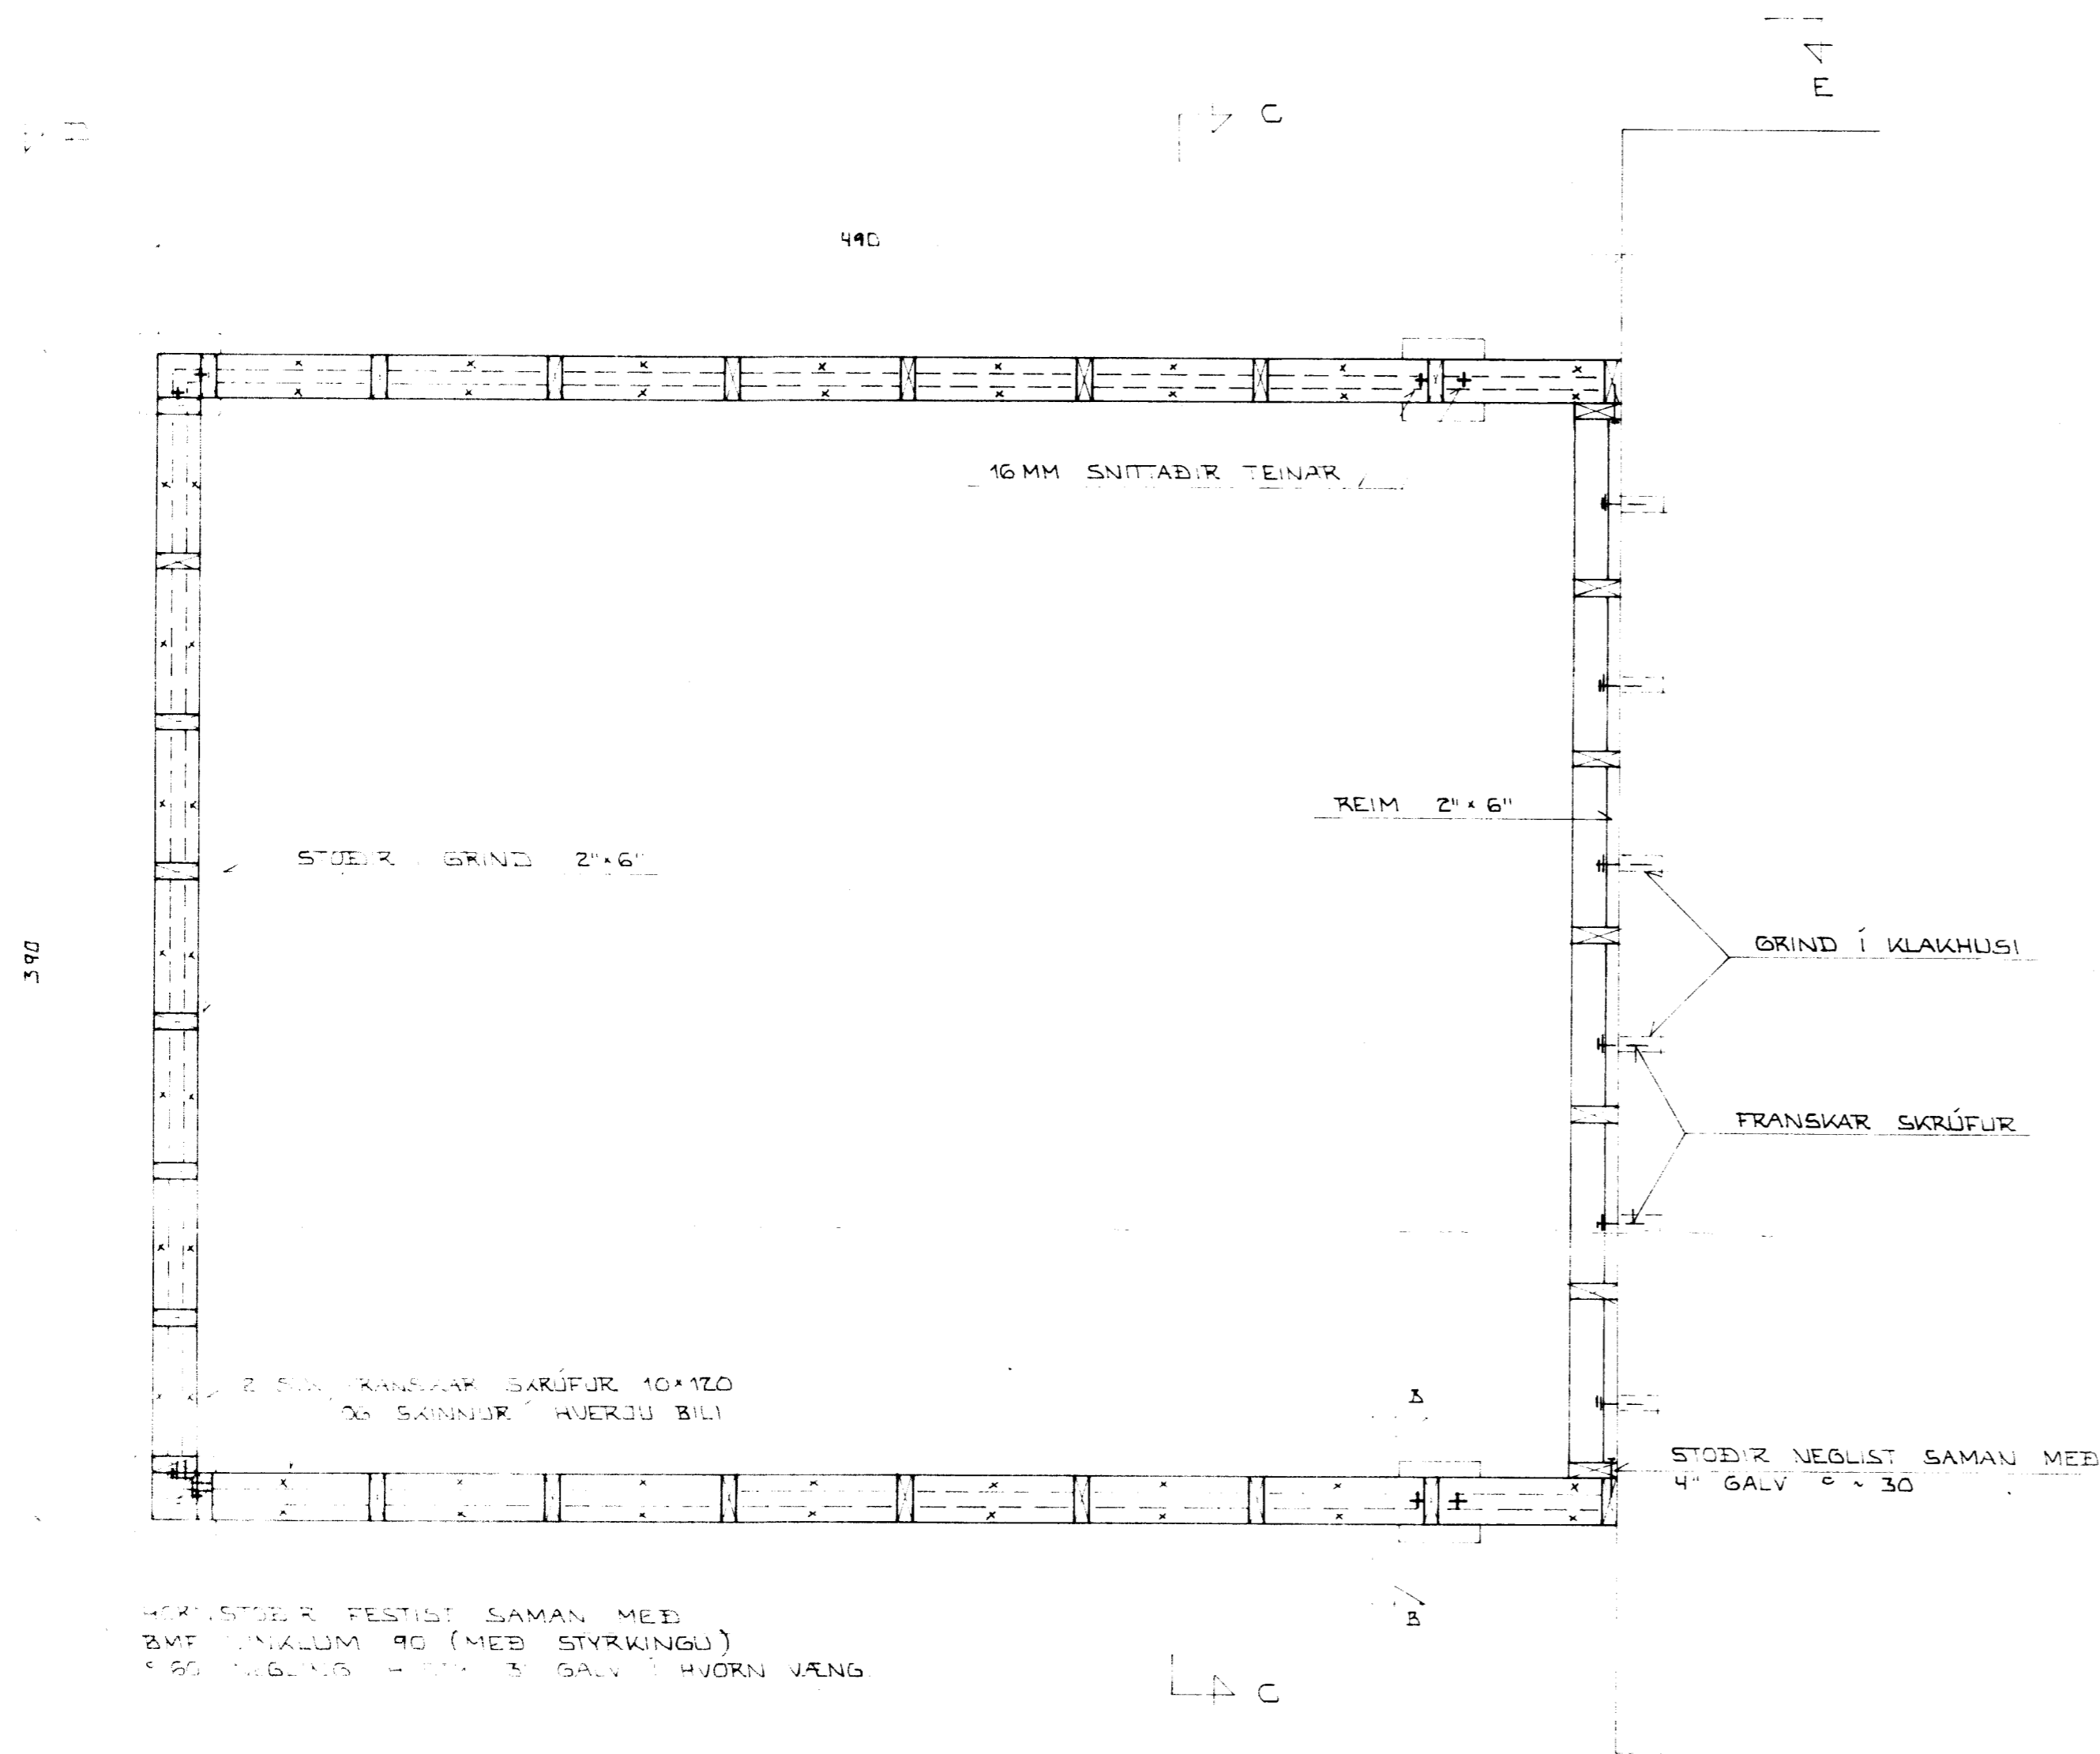

Samþ. 9/2 '86
Páll Ólafsson

FJÖLHÖNNUN H/F Verkræðistofa Grenásvegji 8, Reykjavík, Sími 82626 og 84441		BLAD
FJALLALAX HF.		KVARDI: 1:20
AFLÖFTUNARHÚS BURÐAGÆIÐ II		REIKN: Þyð TEIKN: Þyð DAGS: NOV '86
NR	DAGS	BREYTING
AF	SAMP	Þránu Þórnisson
NR A053-0879		