




**SNID Í GÖLFPLÖTU**  
Mkv. 1:10

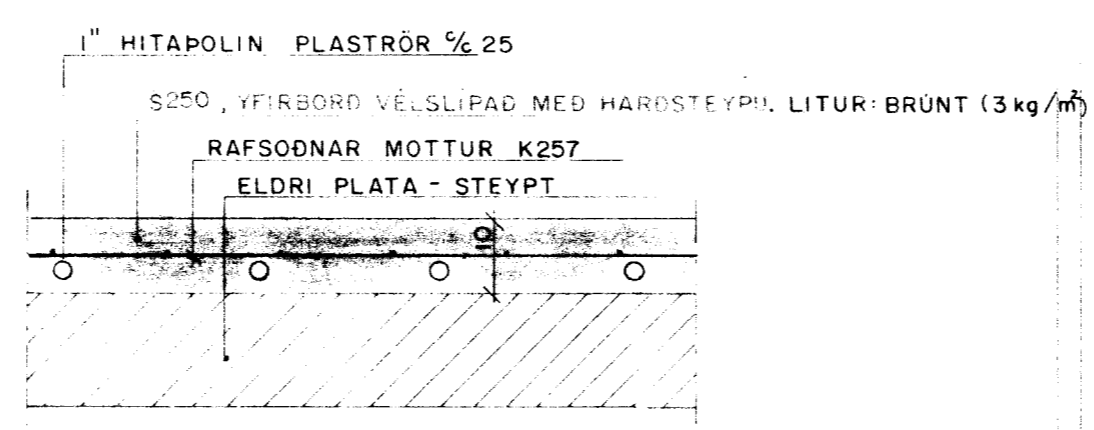


**SNID AA**  
Mkv. 1:50

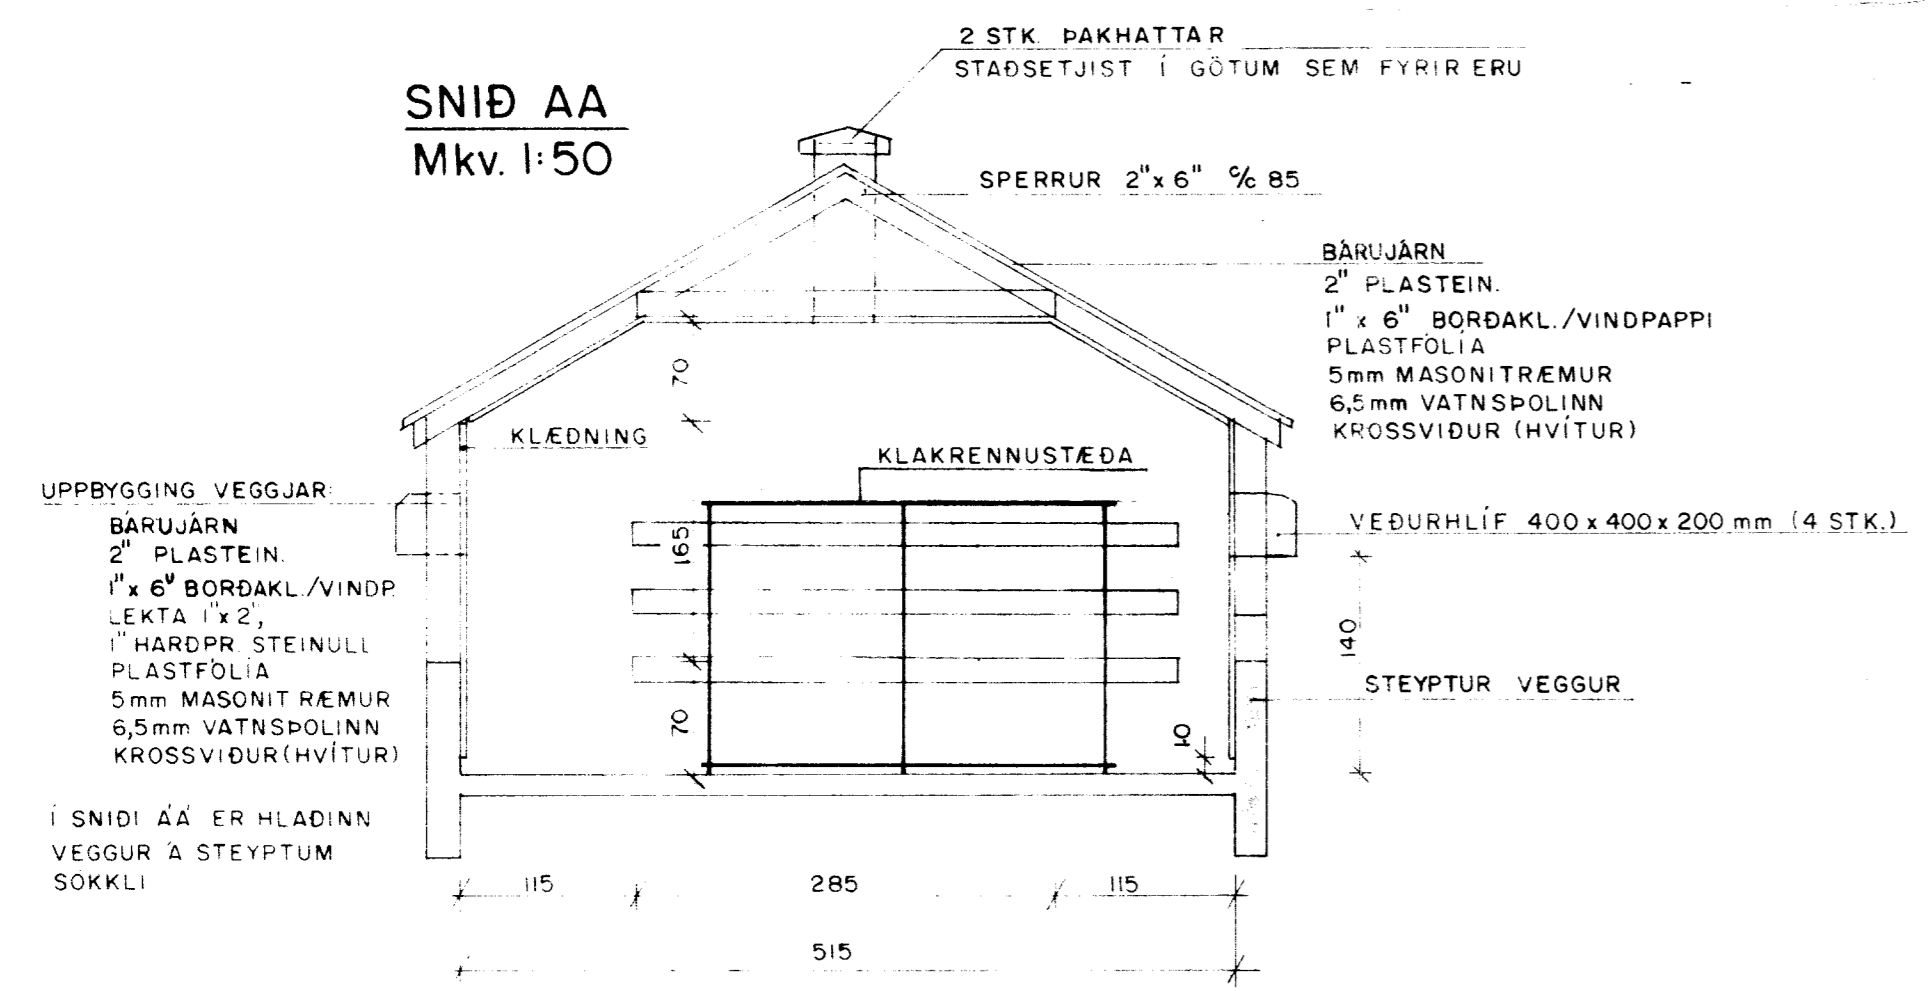


**SNID BB** Mkv. 1:50

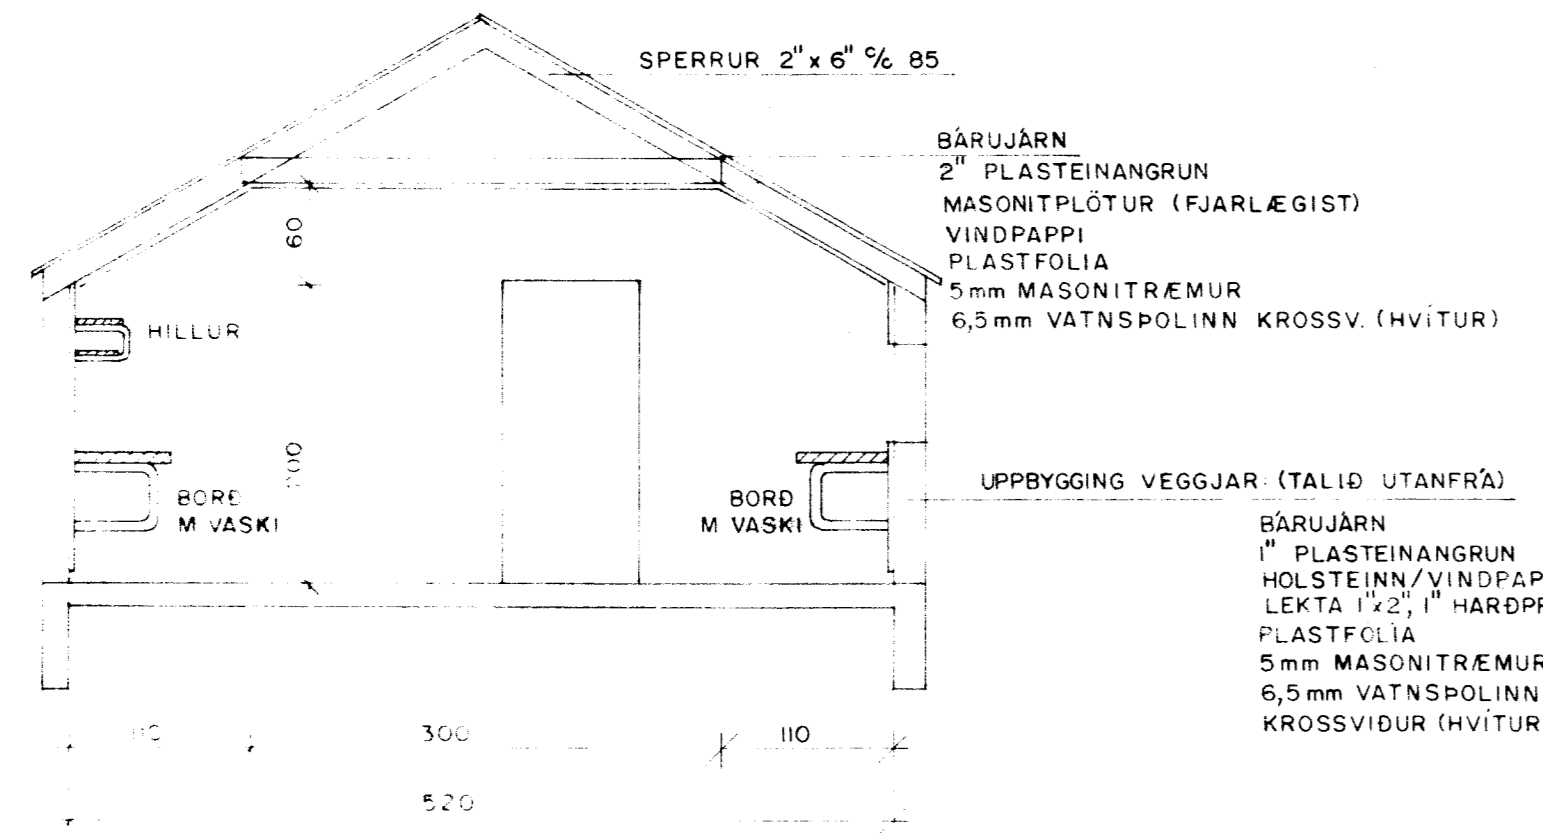


**SNID Í ÚTVEGG**

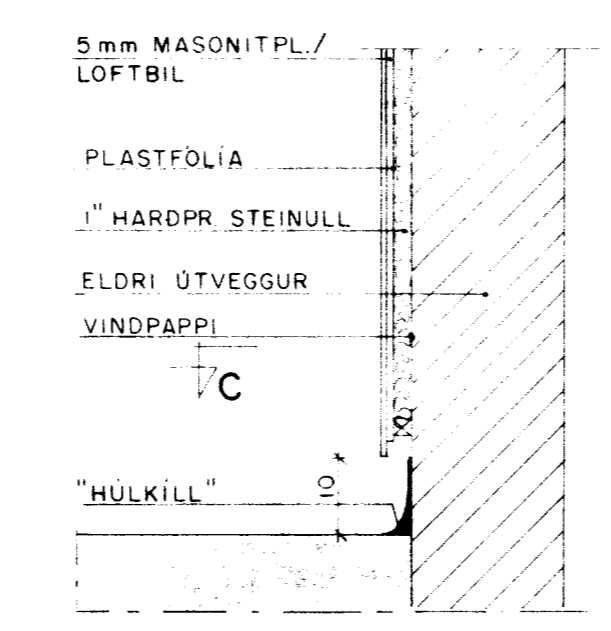



**SNID Í INNVEGG**

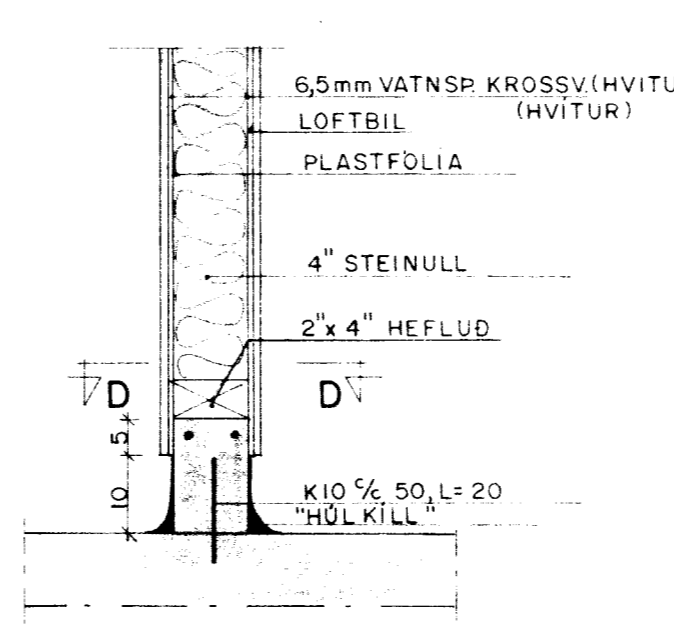

**SNID CC**

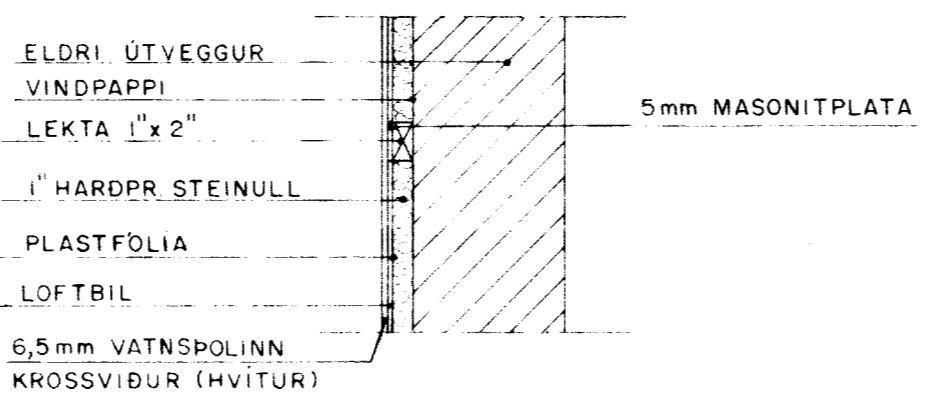

**SNID DD**

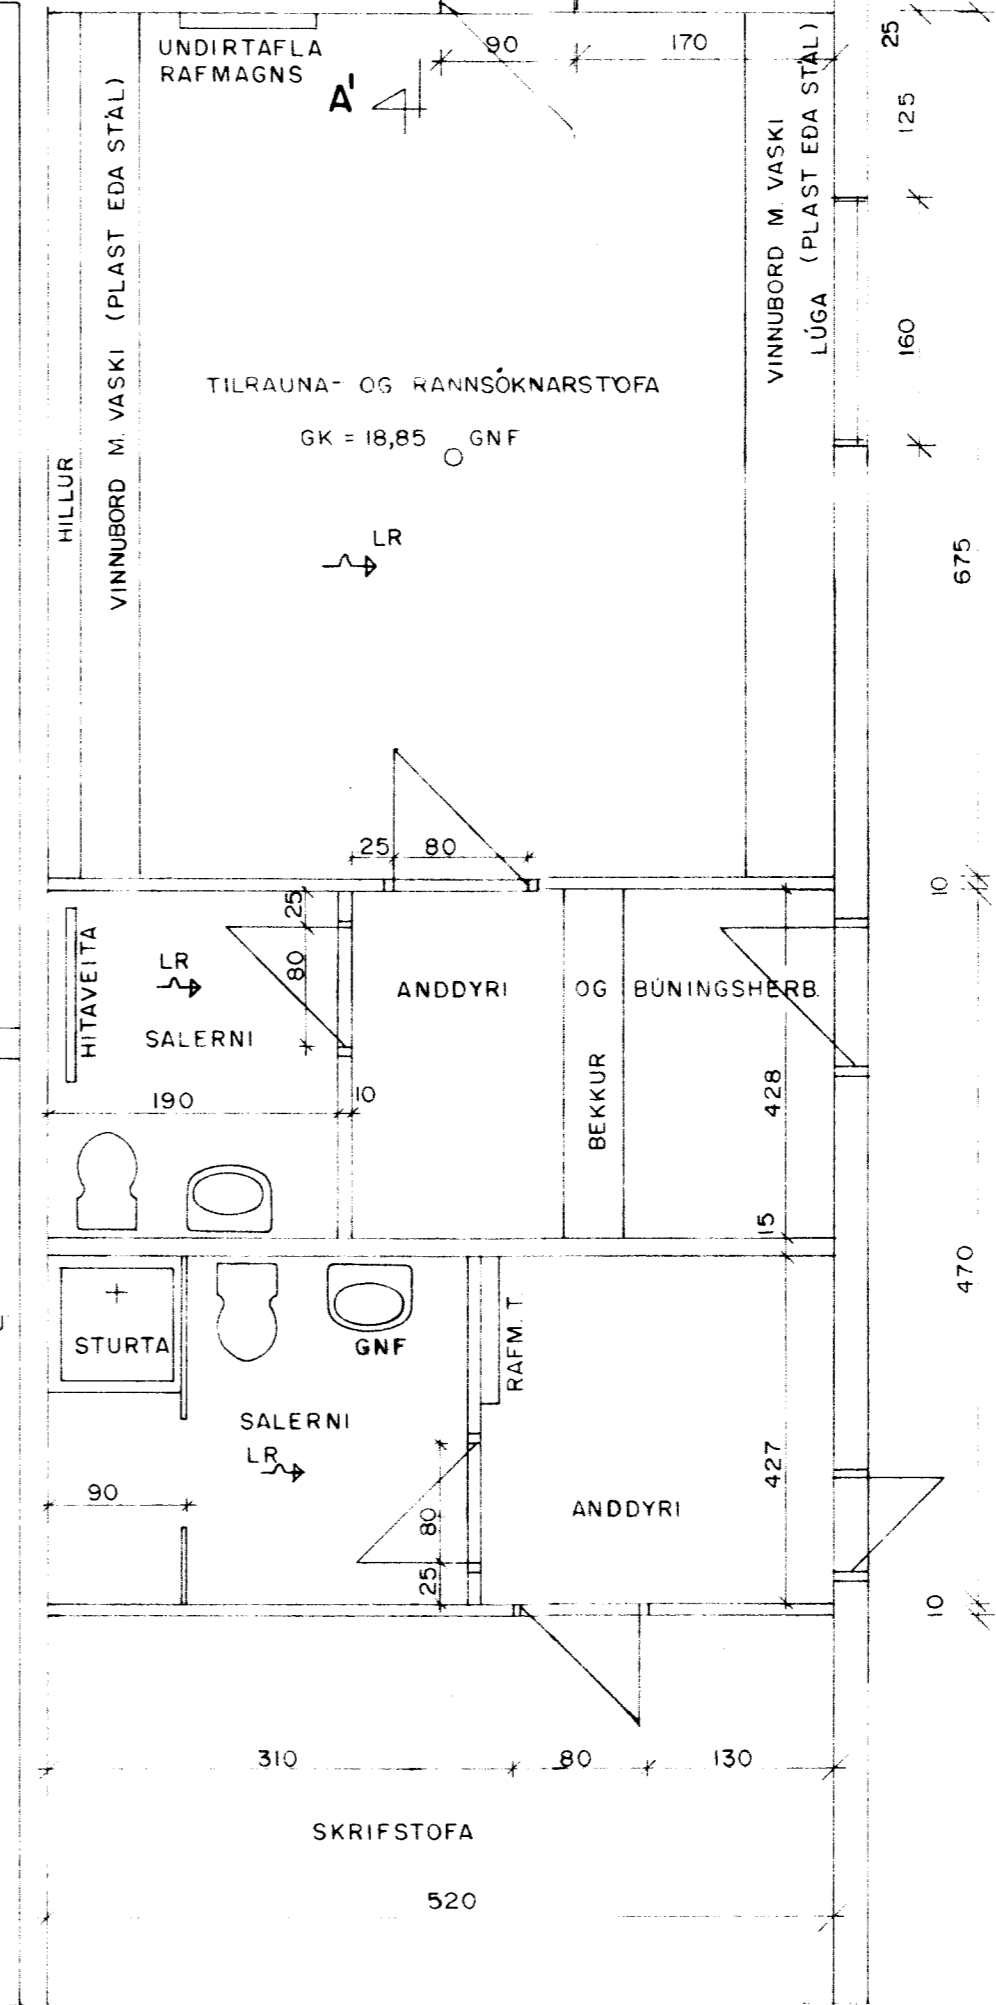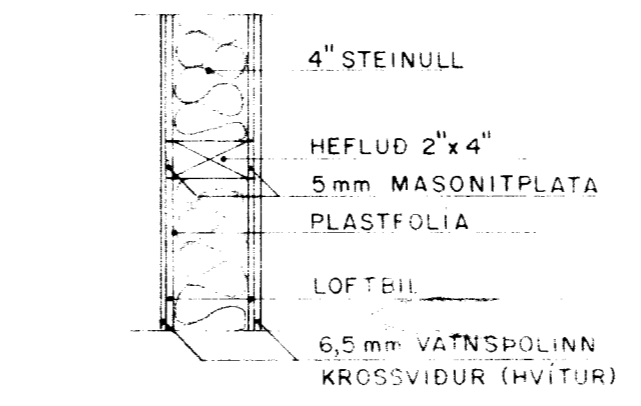

**SKÝRINGAR:**

- ÖLL ÖNEFND MÁL ERU cm
- Í ÖLL GÖLF KEMUR ÍLÖGN SBR. SNID Í GÖLFPLÖTU.
- GÖLF SKULU HALLA AÐ NIÐUFÖLLUM. A GÖLF A SNYRTINGUM OG ANDDYRUM KEMUR DÚKUR.
- HURÐIR SEM LIGGJA AÐ KLAKSAL OG TILRAUNA- OG RANNSÖKNASTOFU SKULU VERA STÁLHURÐIR Í STALKÖRMUM. AÐRAR HURÐIR ERU HEFÐBUNDNAR ÚTI- OG INNIHURÐIR. SAMRÆMA SKAL ÚTLIT HURÐA ÚTIHURÐIR SKULU EINANGRÁÐAR.
- LR LOFTRÆSTING
- GNF GÖLFNIÐURFALL

FJÖLHÖNNUN H/F Verkfræðistofa Grensavögi 8, Reykjavík. Sími 82626 og 84411		BLAD
FJALLALAX HF		KV.ÁRÐ: 1:50
KLAKHÚS GRUNNMYND, SNID		REIKN GE HR TEIKN HR Þ1 DAGS OKT 86 NÚ A053-0864

12/12/86	STADSETNING AFLOFTUNARS.	H.R.
NR	DAGS	BREYTING
AF	SAMB	