SNIÐ A-A MKV. 1:50

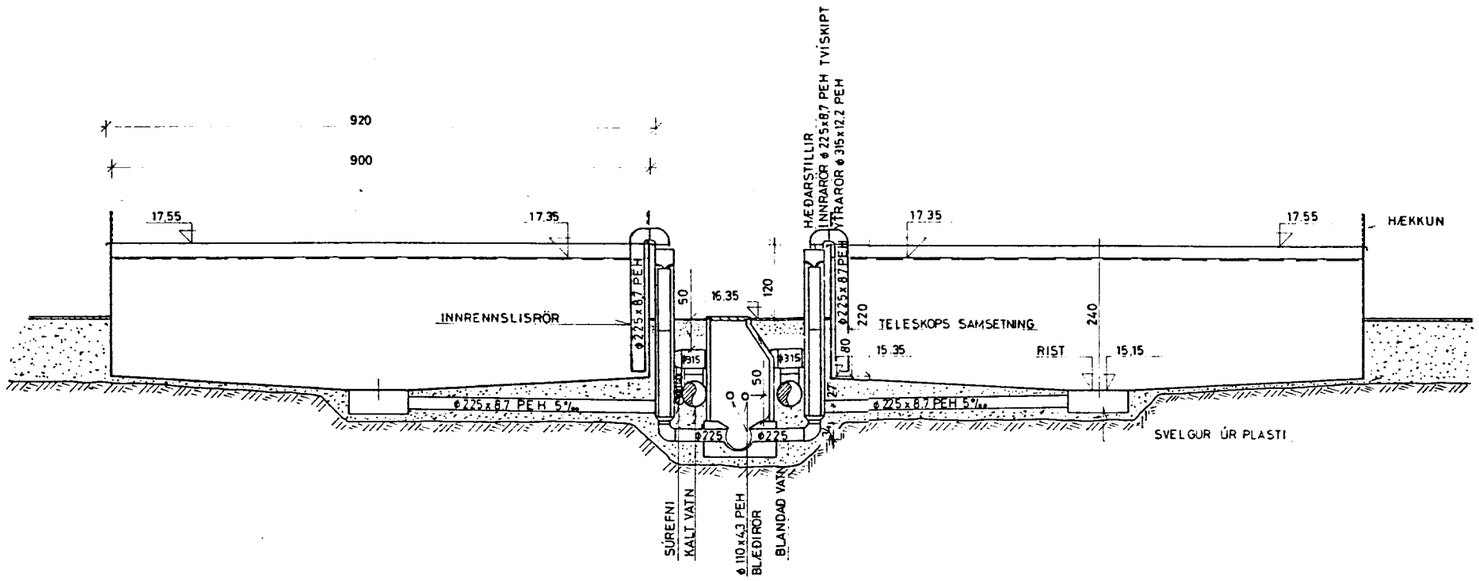

SNIÐ B-B MKV. 1:50

INNRENNSLISPÍPUR

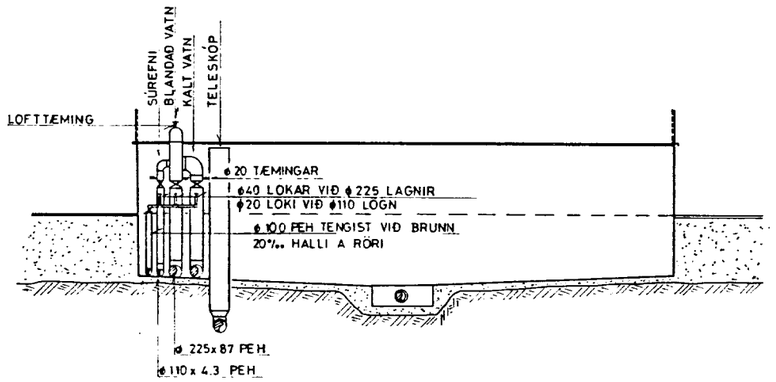

ÖLL MÁL ERU Í CM.

NR	DAGS	BREYTING	AF	SAMÞ

FJÖLHÖNNUN H/F Verkfræðistofa
Grensásvegi 8, Reykjavík. Sími 82626 og 84441

FJALLALAX H.F.

ÞVERSNIÐ Í ÚTIKER

Þráinn Ragnarsson

BLAÐ 5
KVARÐI 1 50
REIKN. ÞrR
TEIKN. EM / K.J
DAGS. ÁGÚST '87
NR. A053-1015