




SÚÐURHLÍÐ

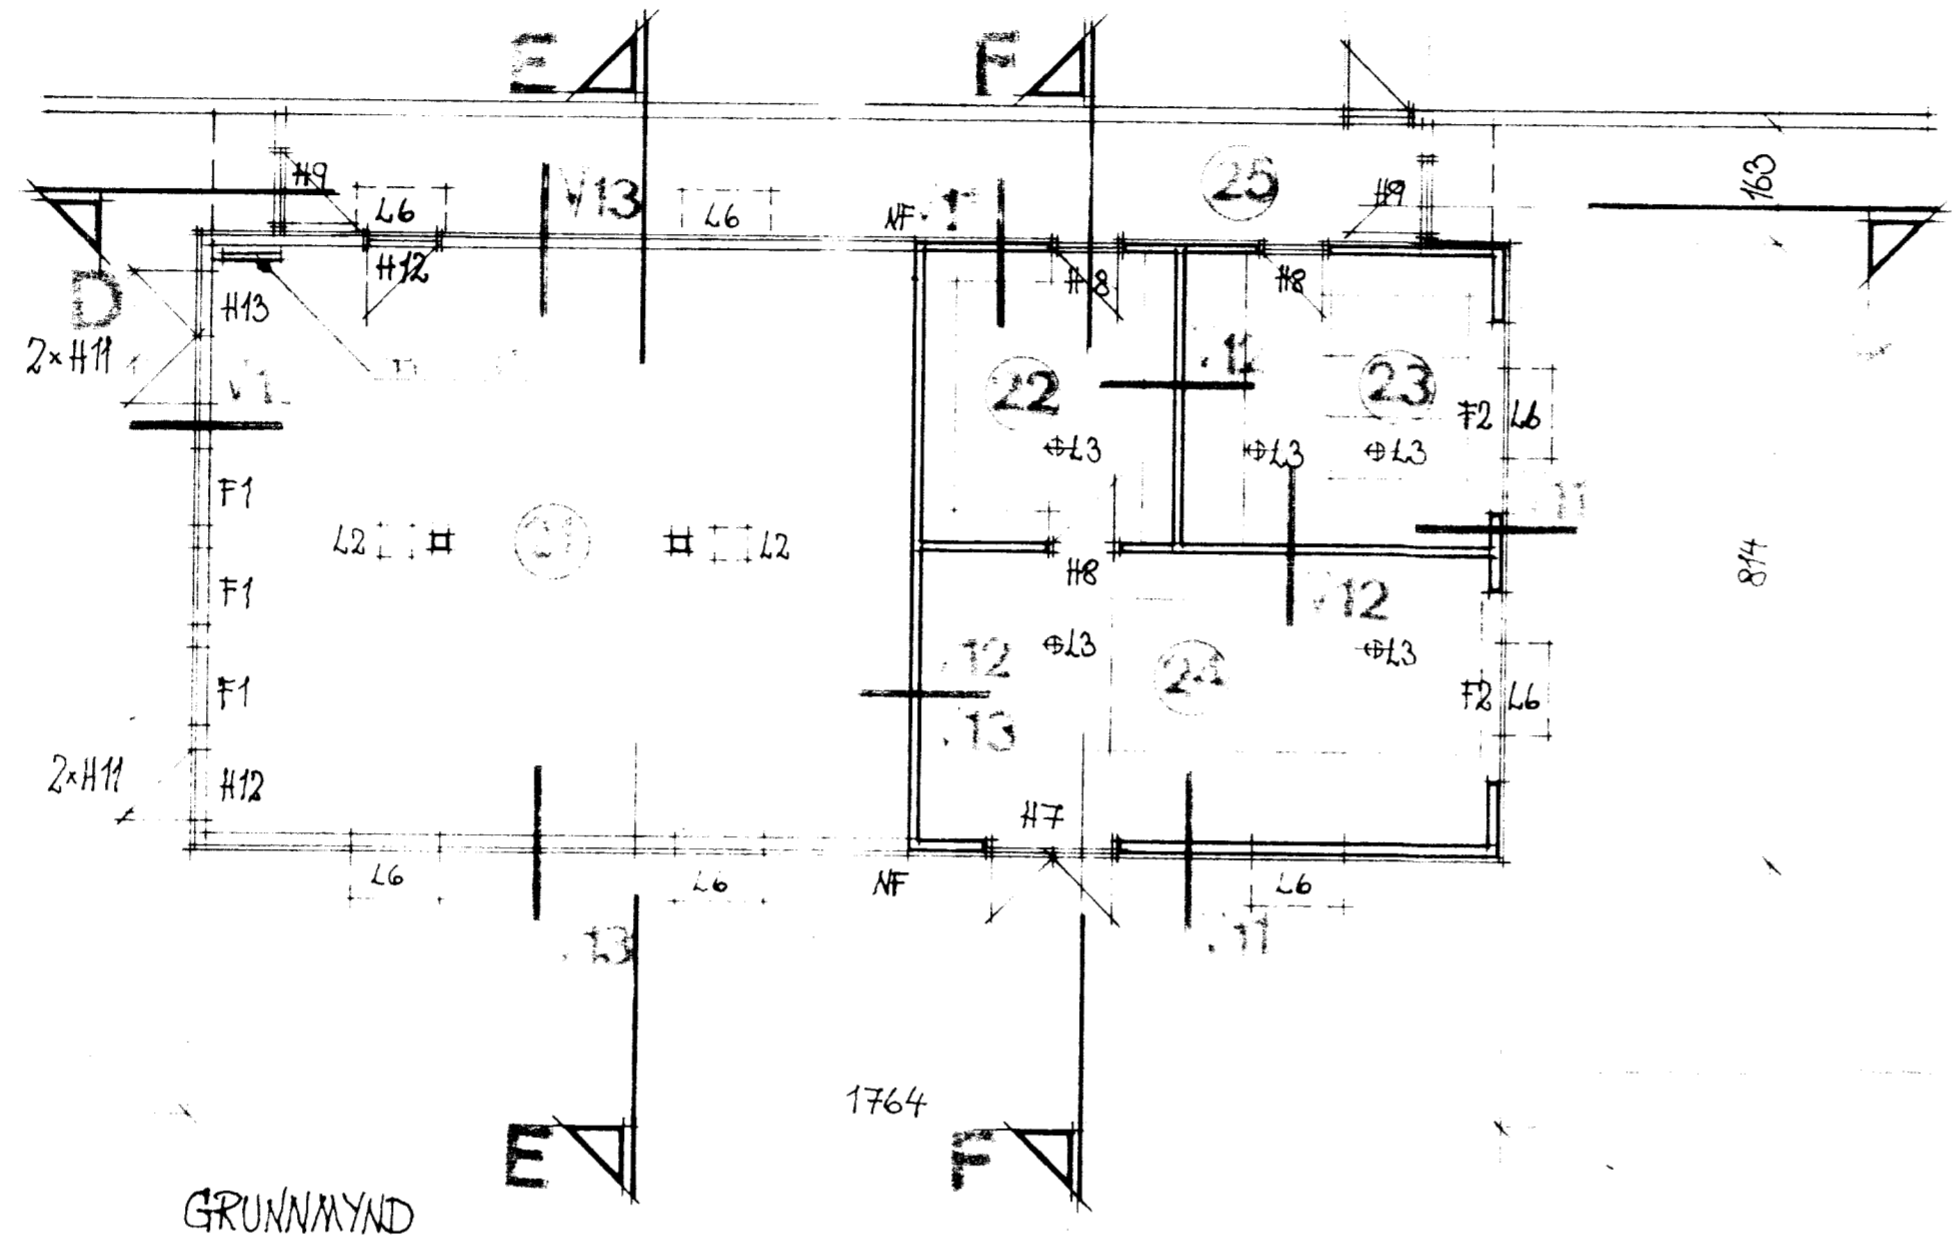


GRUNNMYND

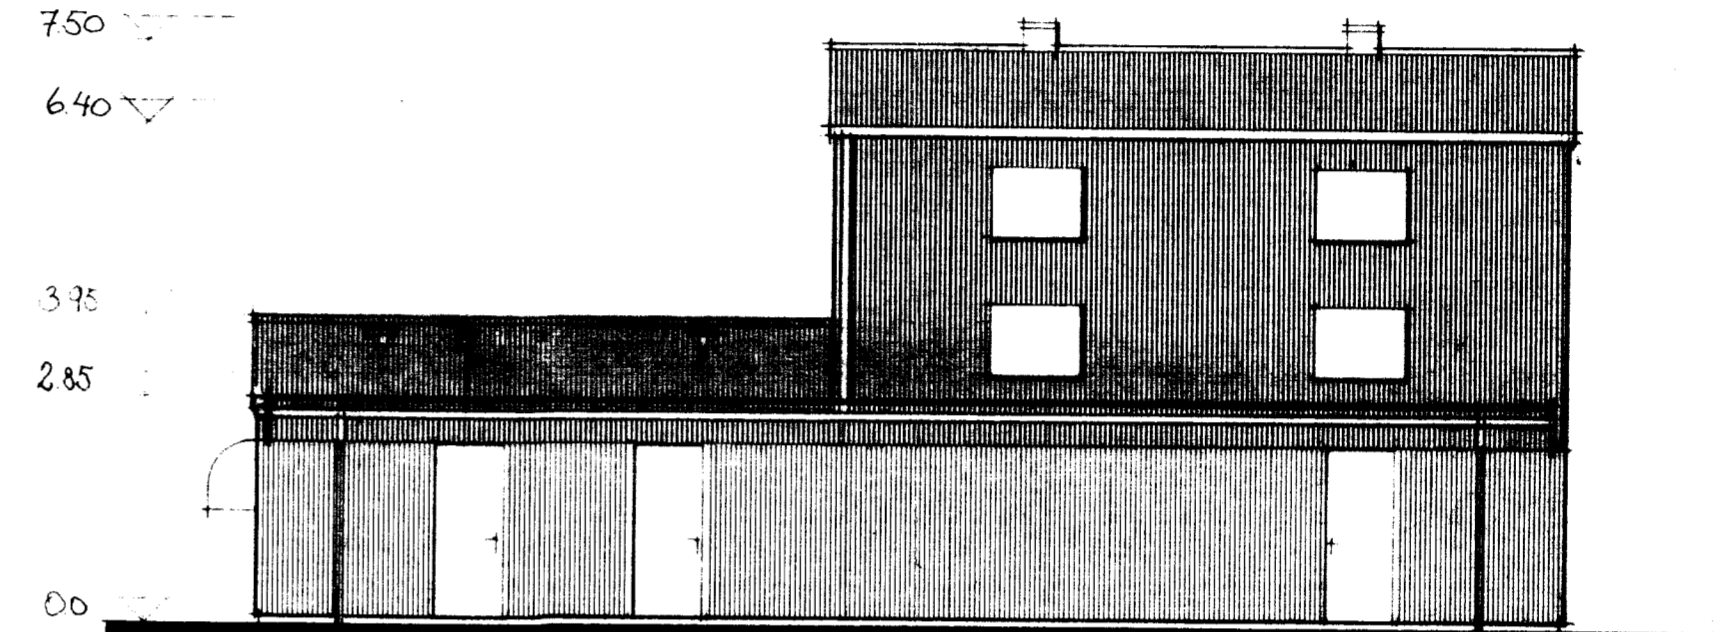


SKURÐUR (NORÐURHLÍÐ)

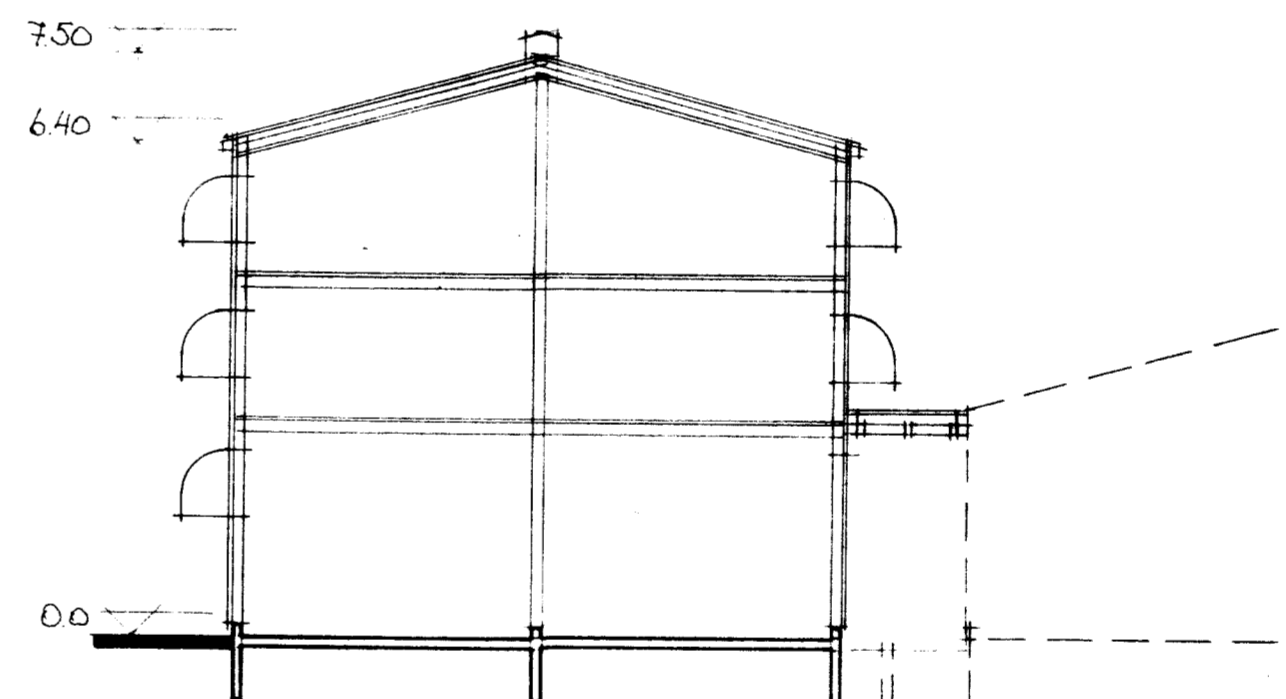


SKURÐUR

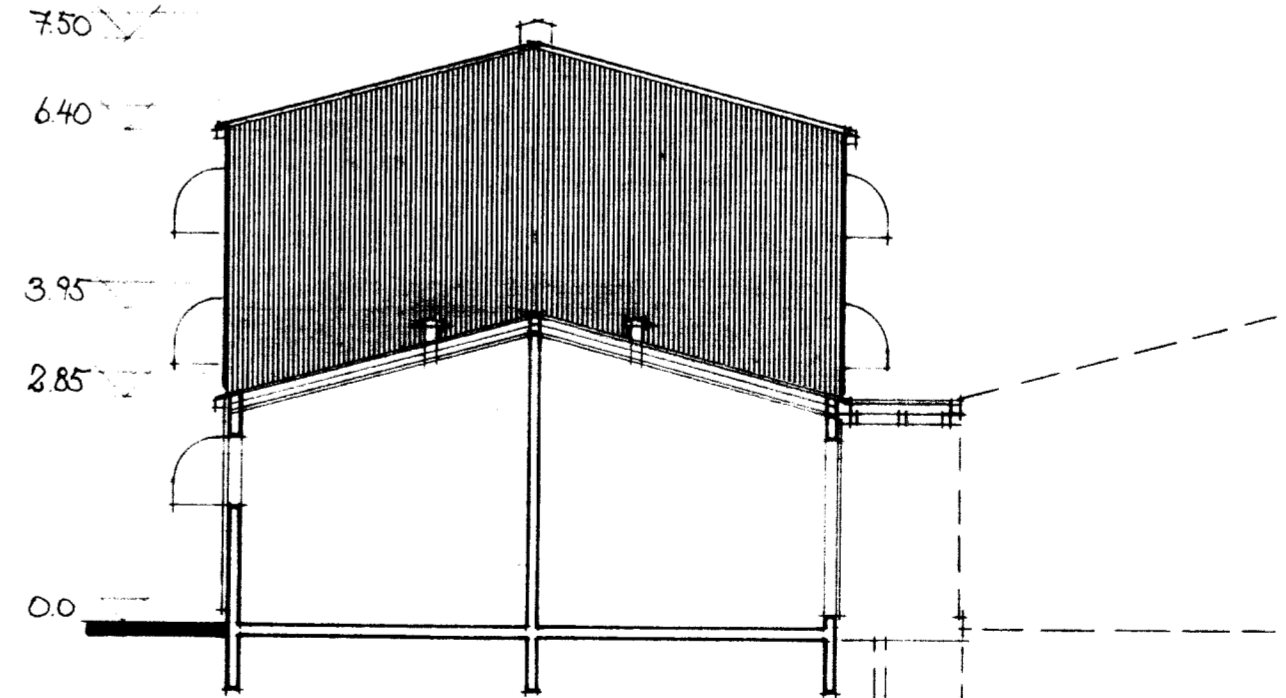

SKURÐUR

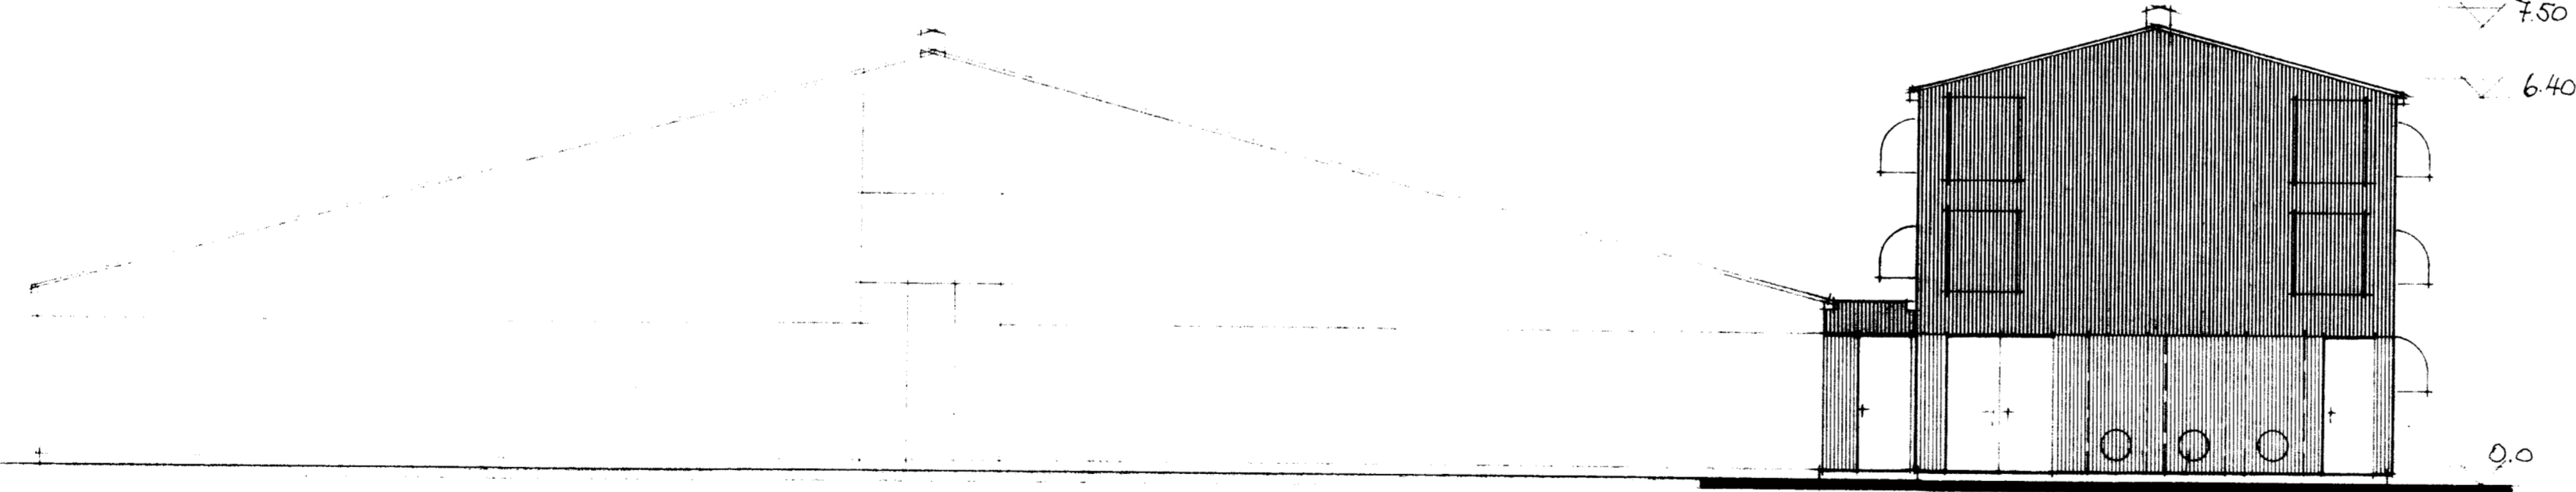

VESTURGAFL

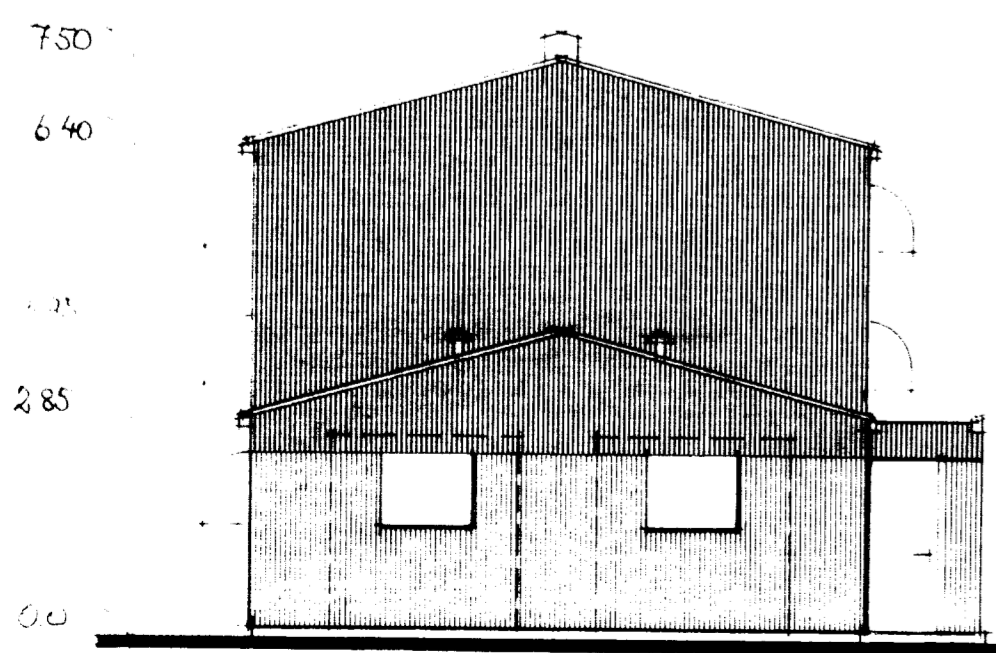

AUSTURGAFL

FLATARMÁL : 169,2 m²
RÚMMÁL : 834,5 m³

BYGGINGAFULLTRÚ
Samp 10/87
GRUNNSHÉPPEI
Almas Ólafsson

STIKAN SF		Ásmundur Harðarson arkitekt FAÍ Karl-Erik Rocksén arkitekt FAÍ
Grensásvegi 8 • 108 Reykjavík • Sími 81630		
FJÖLHÖNNUN H/F	Verkfræðistofa	BLAD
Grensásvegi 8, Reykjavík, Sími 62626 og 64441		
FJALLALÁX HF		KVARDI 1:100
TÆKNIRYMI		
GRUNNMYND, ÚTLIT OG SKURÐIR		REIKN.
		TEIKN. BB I KER
		DAGS FEB '87
		NR A053-0705

NR	DAGS	BREYTING	AF

SAMP Karl-Erik Rocksén