
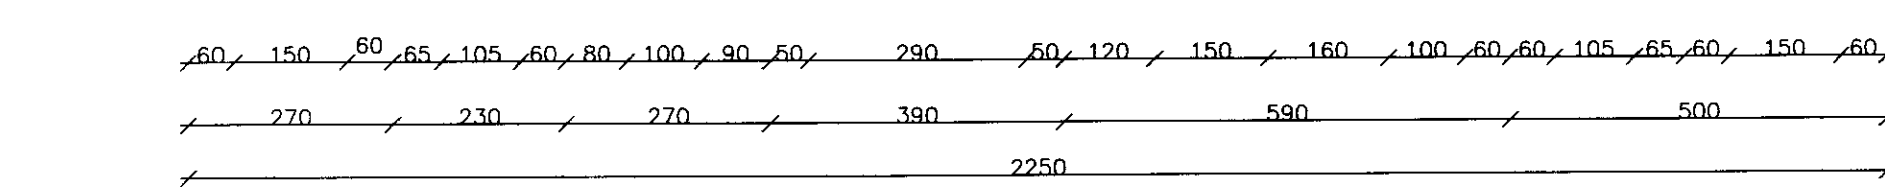
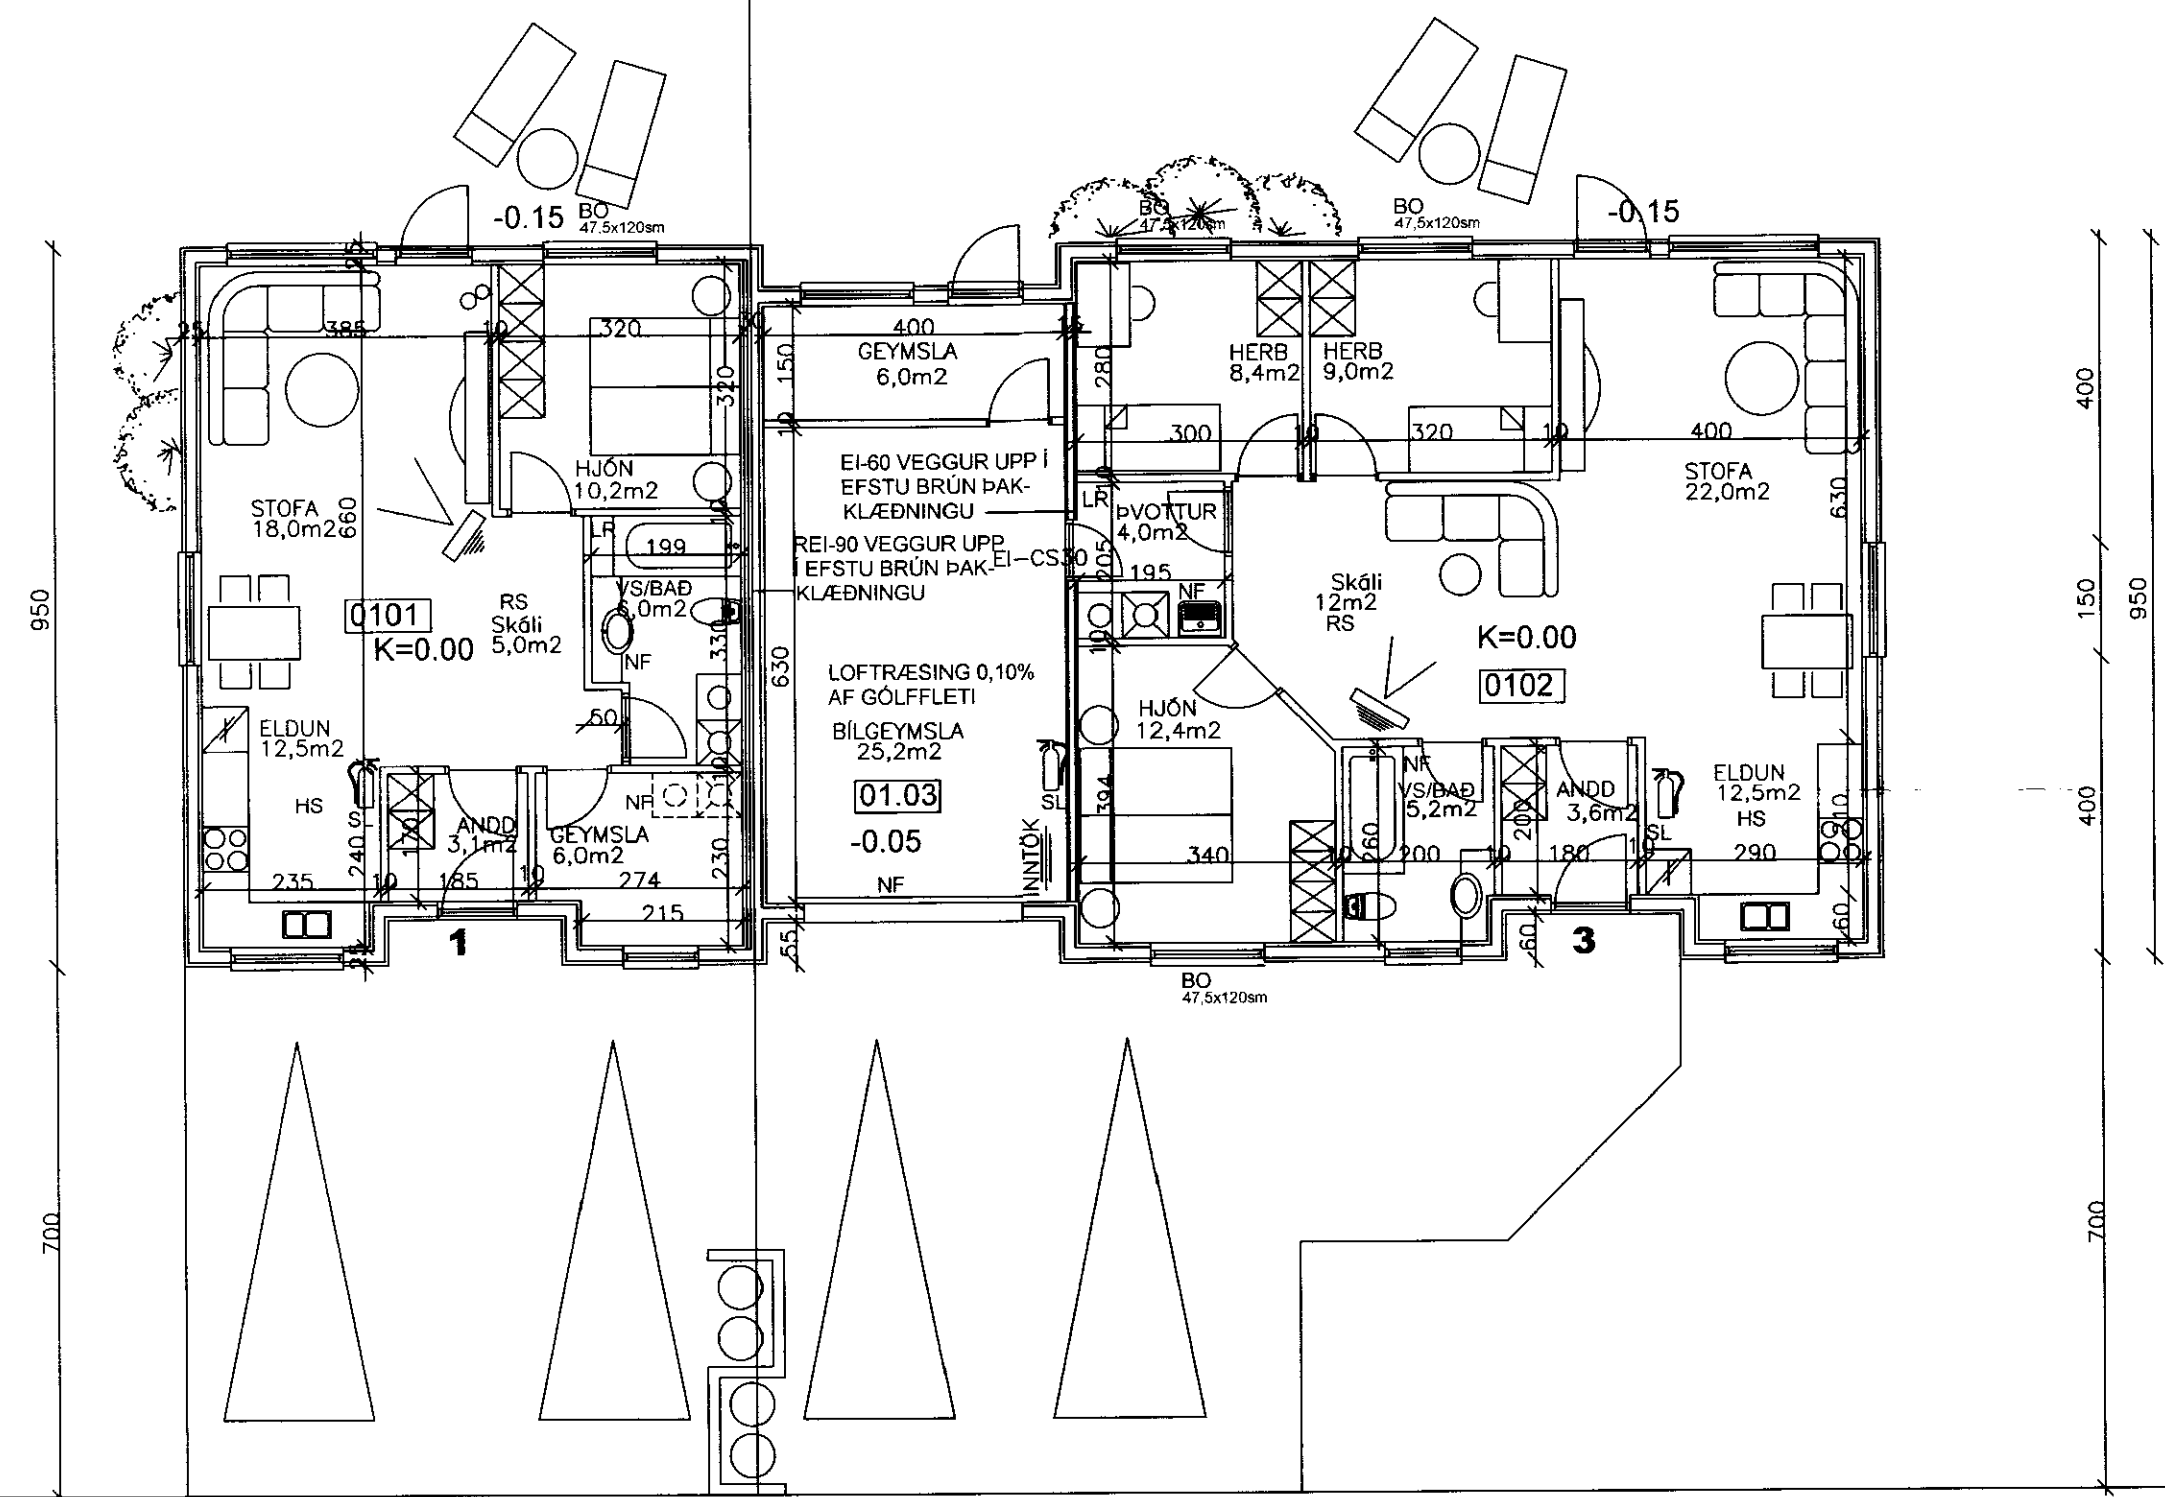


Samþykkt

28 FEB. 2006

Staðlaðar Byggingateknifærðingur

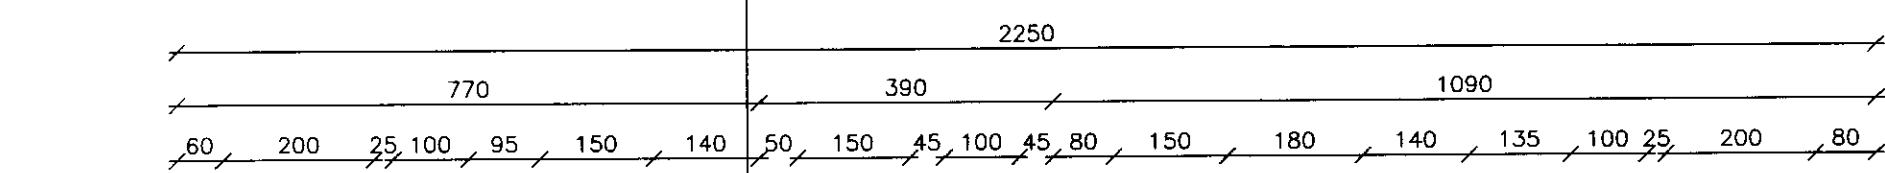

### GRUNNMYND JARÐHÆÐ

### SKÝRINGAR

- SL SLÖKKVIÐÆKI
- RS REYKSKYNJARI
- HS HITASKYNJARI
- LR LOFTRÆSING
- BO BJÖRGUNAROP
- NF GÓLF NIÐURFALL

ÖLL MÁL Á TEIKNINGU ERU Í M OG SM.

*[Handwritten signature]* 040344-3309

### TEIKNISTOFA A.V.J.

Hólmaslóð 4, 101 Reykjavík  
Símar: 554-0673 og 896-3230

Aðalsteinn V. Jónsson  
Byggingateknifærðingur M.T.F.Í  
Stuðlaseli 18, 109 Reykjavík  
Kt: 040344-3309

Verkheiti: Hólgbraut 1-3, Borg í Grímsnesi

Heiti: Grunnmynd		Verk. nr: 04403	
Hannað: HV		Teikning nr: 1301	
BREYTT: <i>[Signature]</i>	Teknað: BMS	Yfirfarið: AVJ	Dags: 20.09.05
			Kvarði: 100