




GRIND ③ 1:50

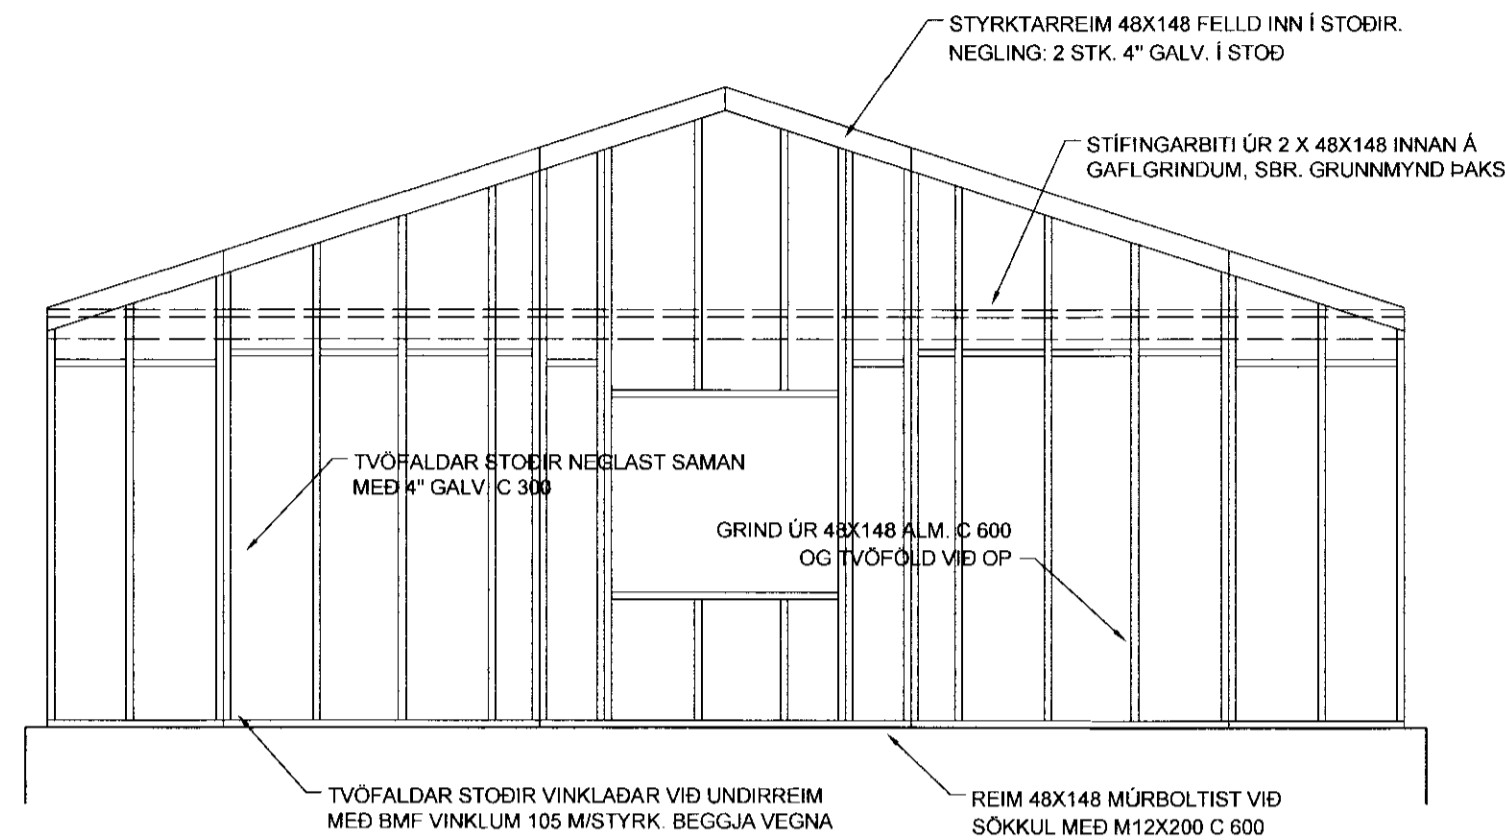

GRIND ④ 1:50

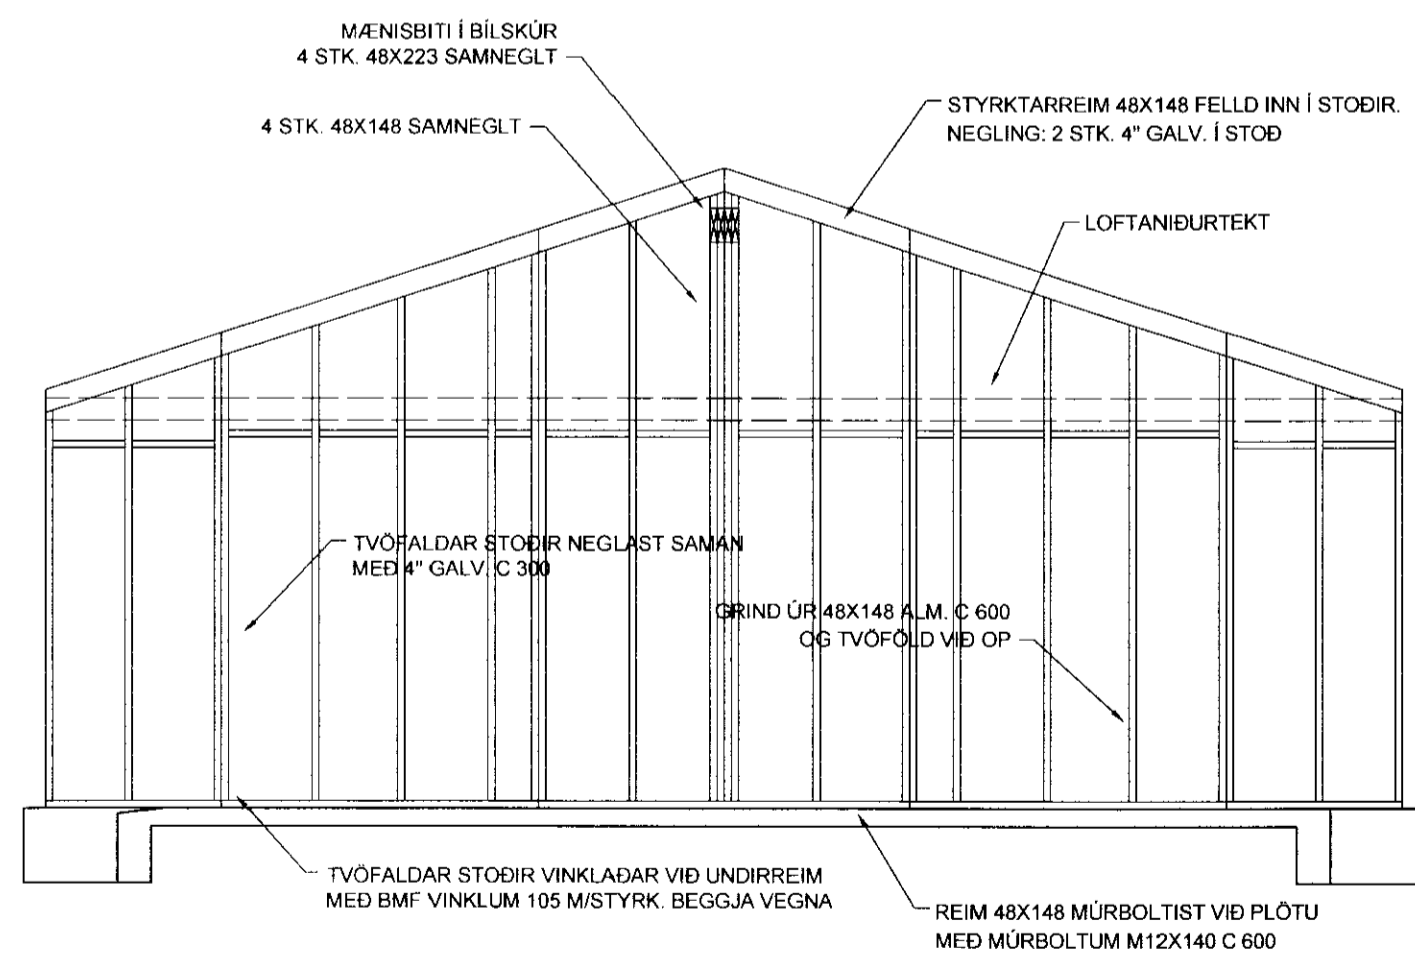

GRIND ⑤ 1:50

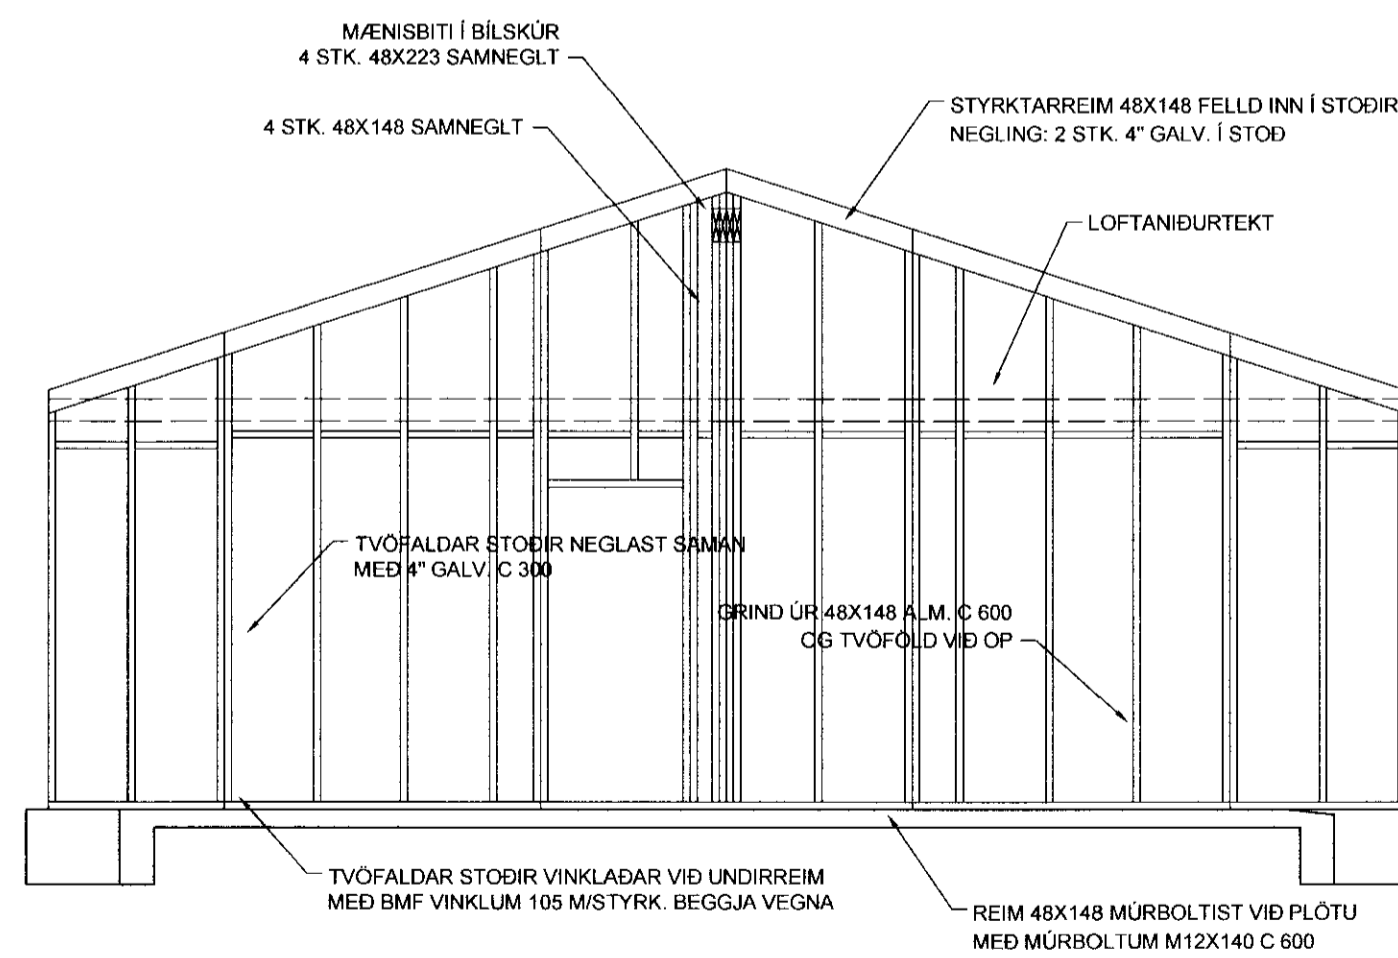

GRIND ⑥ 1:50

BREYTT | DAGS | TEXTI

<i>M. Jónsson</i>		040344-3309	
TEIKNISTOFA A.V.J.			
Hólmaslóð 4, 101 Reykjavík Símar: 554-0673 og 896-3230			
Aðalsteinn V. Jónsson Byggingateknifræðingur M.T.F.I Stuðloseili 18, 109 Reykjavík Kt: 040344-3309			
Verkheiti: Hólsbraut 1-3, Borg í Grímsnesi			
Heiti: Burðargrindur - gafflar, planmynd			Verk. nr: 04403
			Teikning nr. 1605
Hannað: KMP	Teiknað: BMS	Yfirfarið: AVJ	Dags: 22.09.06
BREYTT			Kvarði: 1:50