


Samþykkt
11 AUG 2008
Byggingarfulltrúi uppsveita Árnessýslu

SKÝRINGAR:


ALLT BENDISTÁL ER K12, NEMA ANNAD SÉ TEKID FRAM.
TÁKNAR STEFNU SEM FYRST SKAL LEGGJA NEDRI JÁRN.
Í PLÖTUR SKAL NOTA C30/37 STEYPU.

JÁRN Í NEDRI BRÚN

JÁRN Í EFRI BRÚN

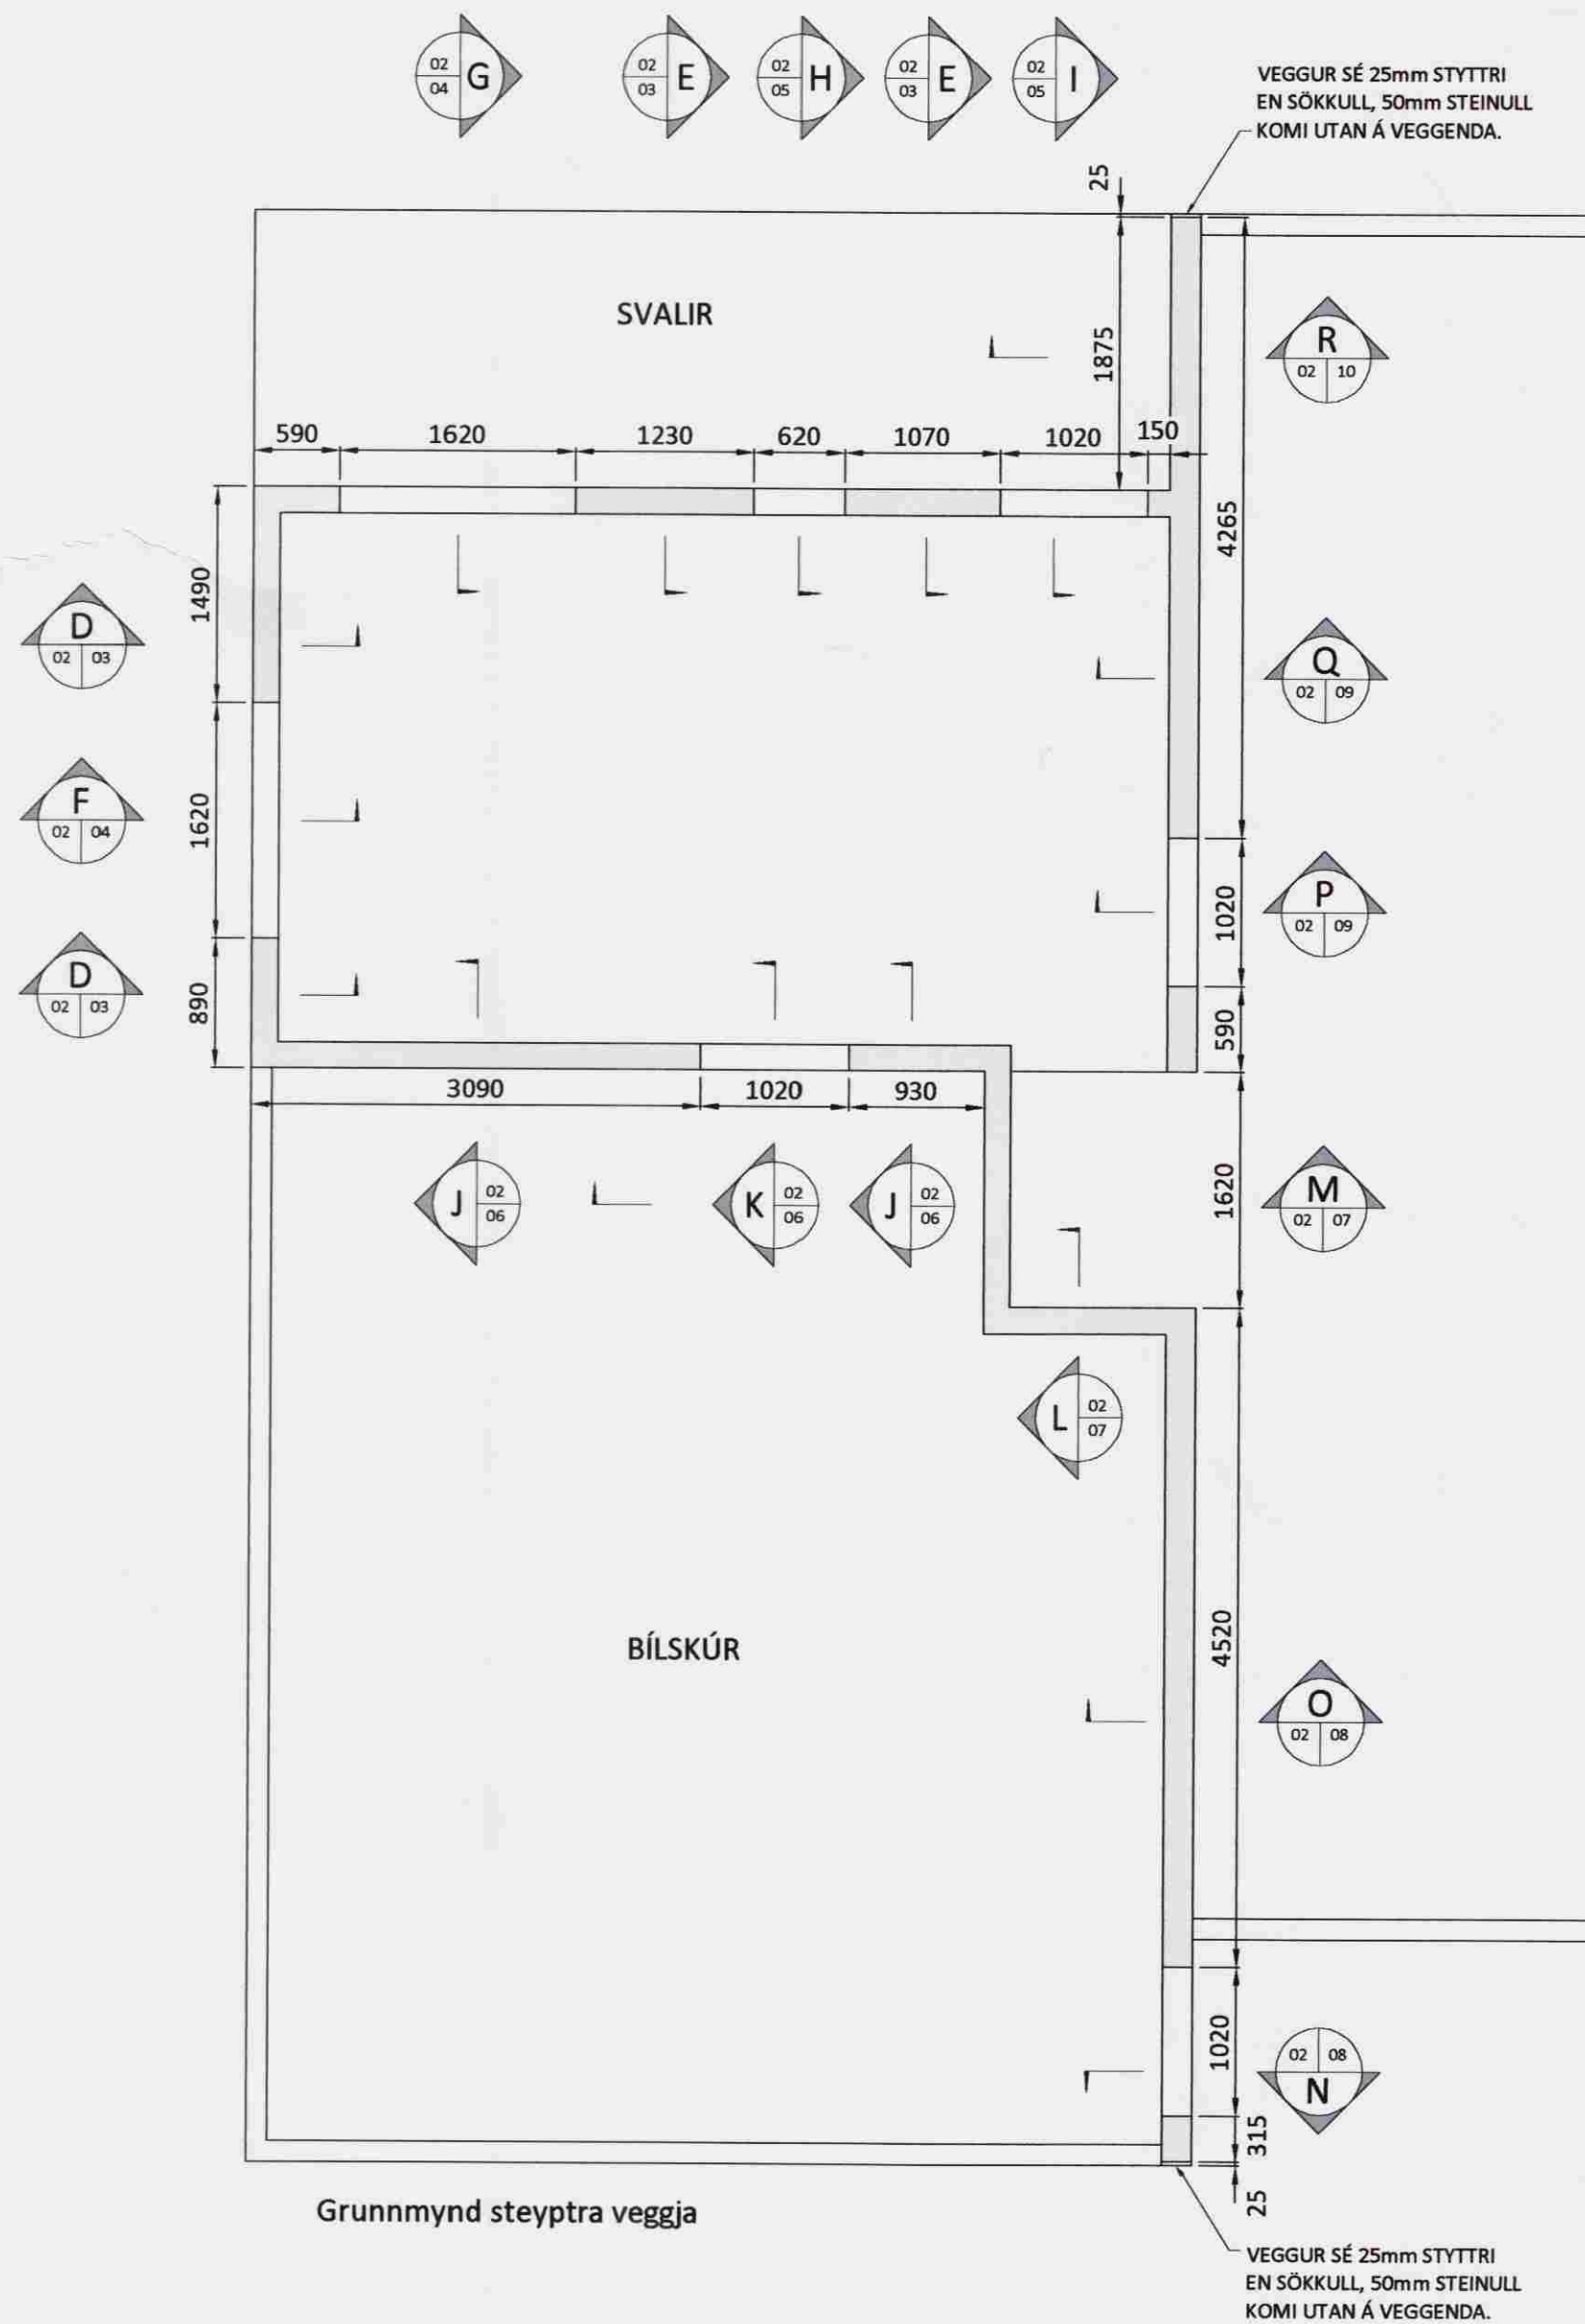

Grunnmynd steyptra veggja

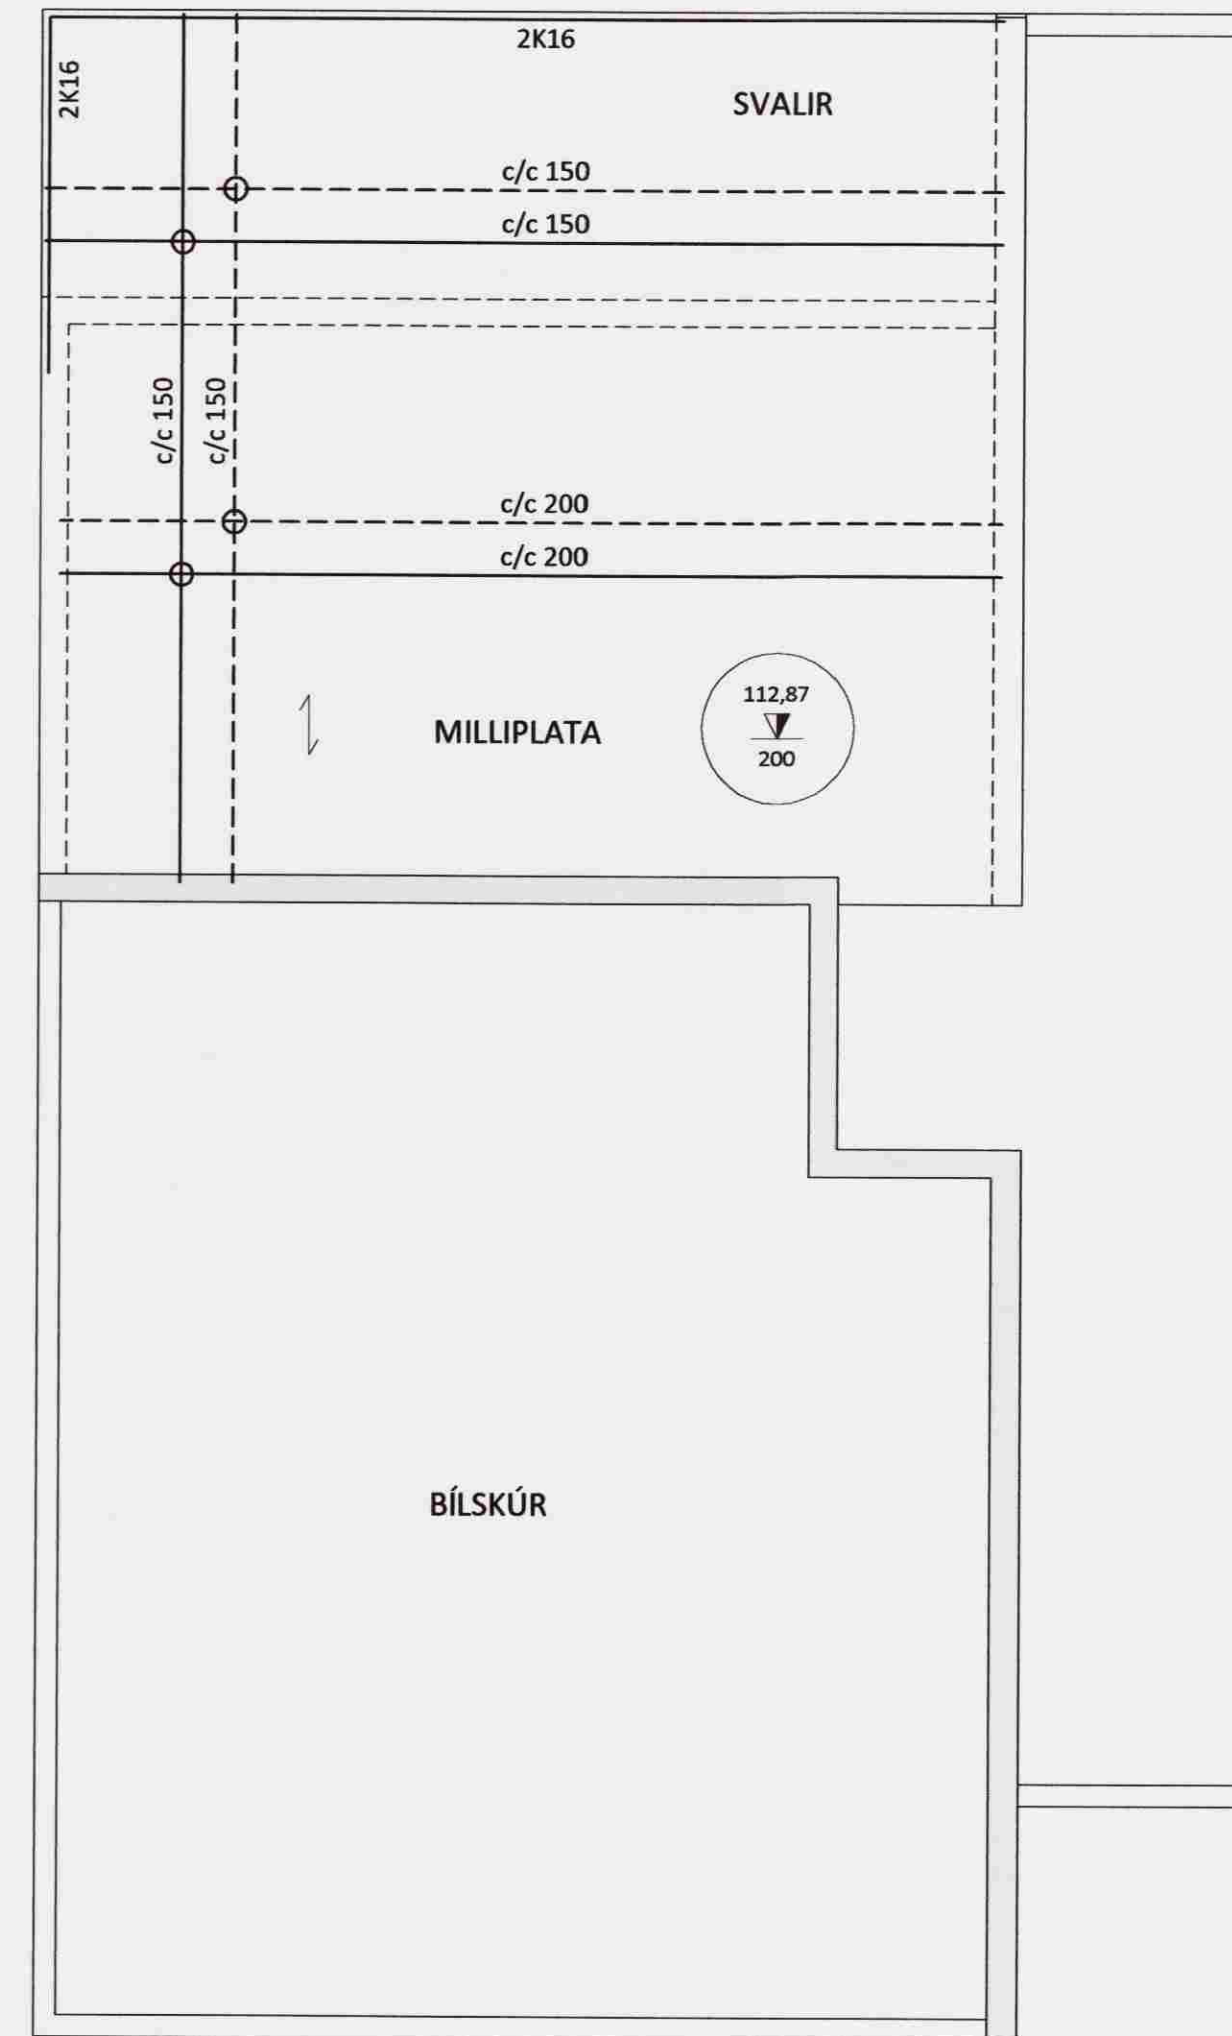

Grunnmynd steyptrar milliplötu og svala

Ú1	08.08.08	GRG	Frumútgáfa
Útgáfa:	Dagsetn:	Af:	Skýring:

Verksmiðjan
teikni- & verkfræðipjónusta
Fosnes A, 800 Selfoss, S:482 1166, www.verksmidjan.net

HÓLSBRAUT 14
Borg, Grímsnesi

Teiknínúmer:
120-02

Burðarvirki: Mælikvarði:

Grunnmynd steyptra veggja 1:50
Grunnmynd steyptrar milliplötu 1:50

Hannað: Gísli Rafn Gylfason Teiknað: Gísli Rafn Gylfason
Dagsetning: 08.08.2008 Verknúmer: 08 001 Frumstærð: A2

Ábyrgðarm. og réttthafi: Valur Arnarson 051075-5099