
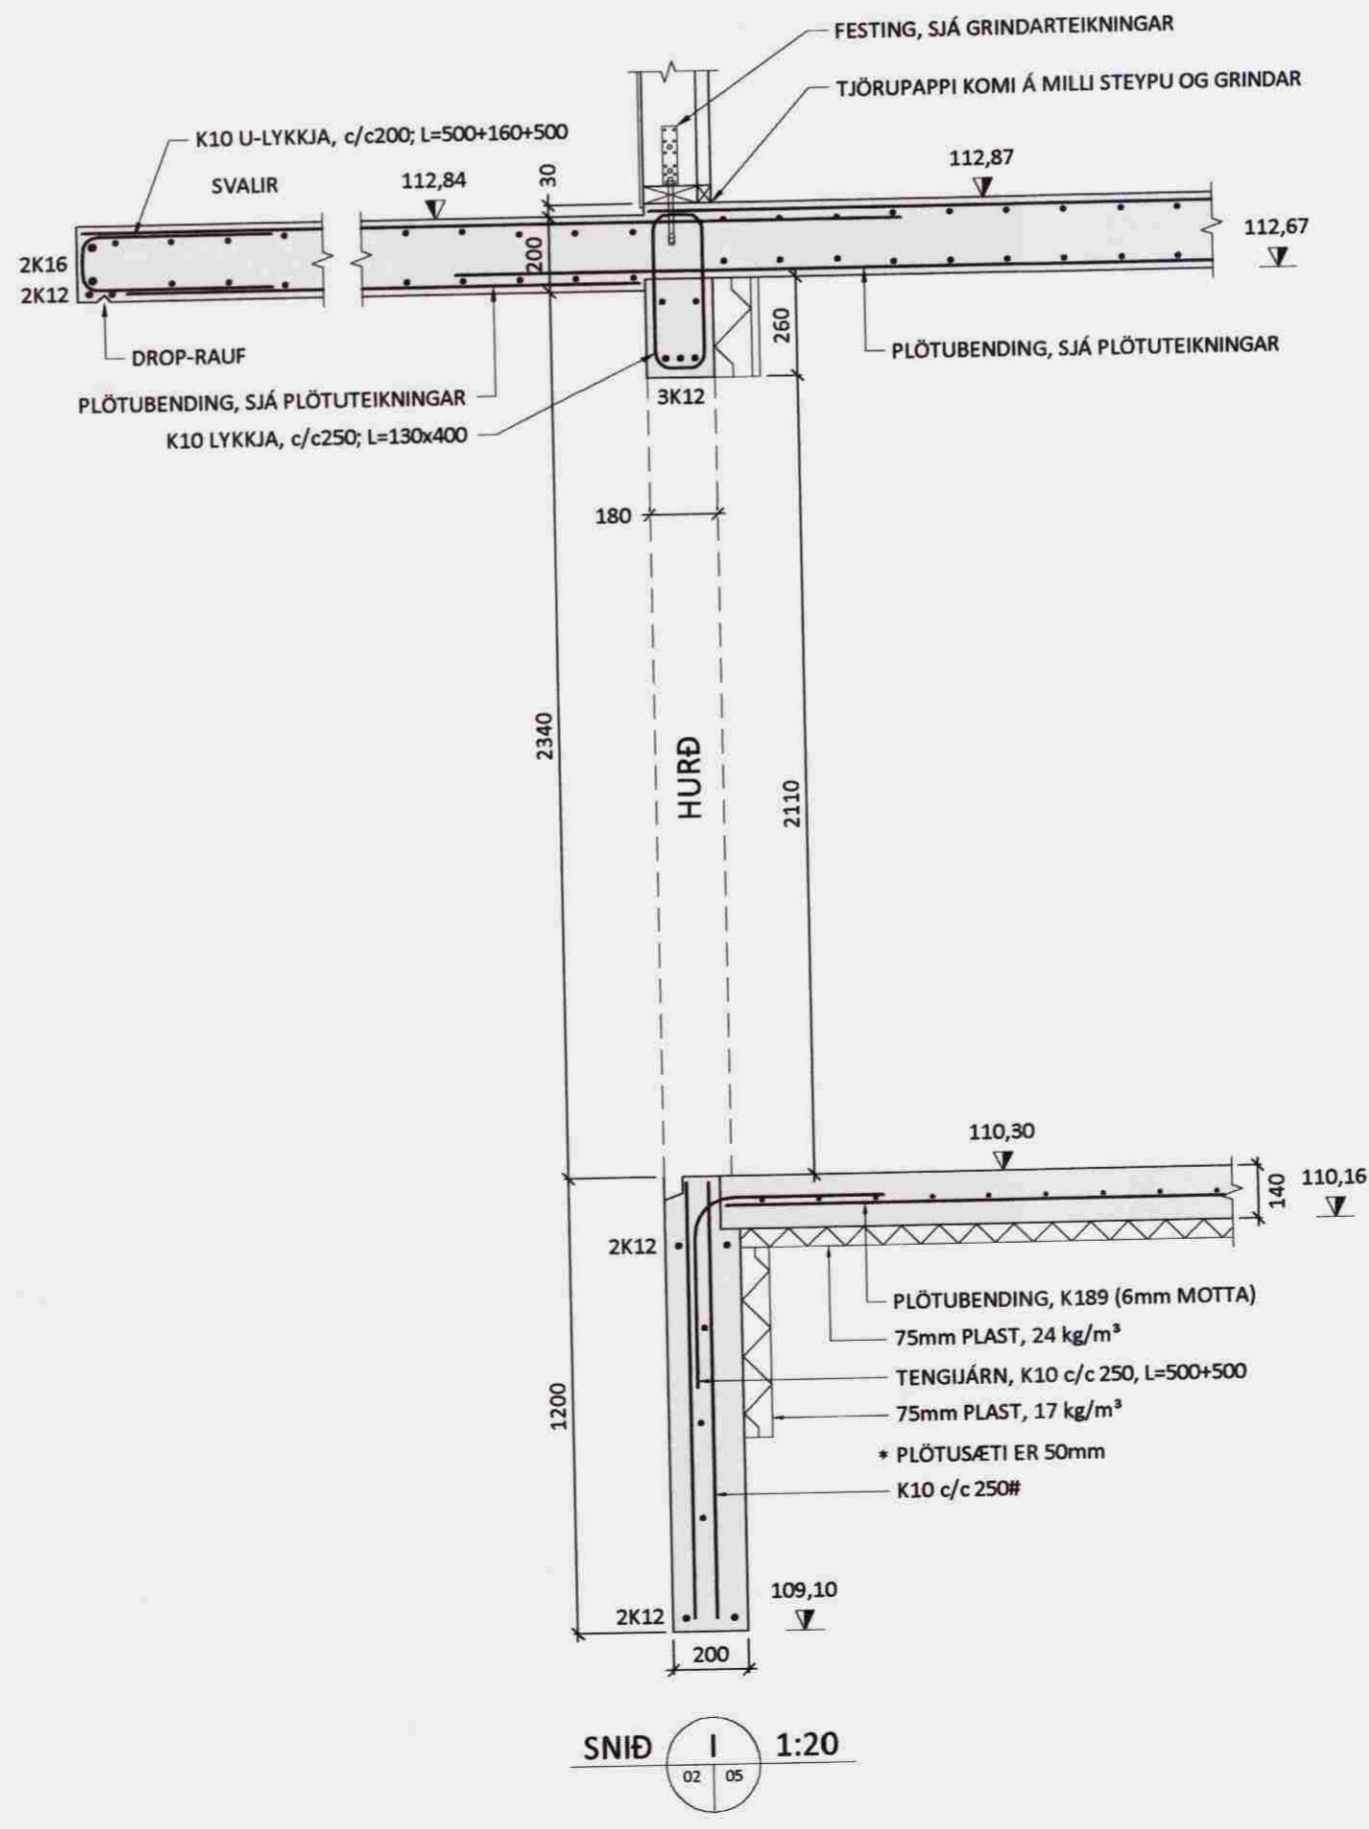


Samþykkt
 11 AUG 2008
 Byggingarfulltrúi uppsveita Árnessýslu

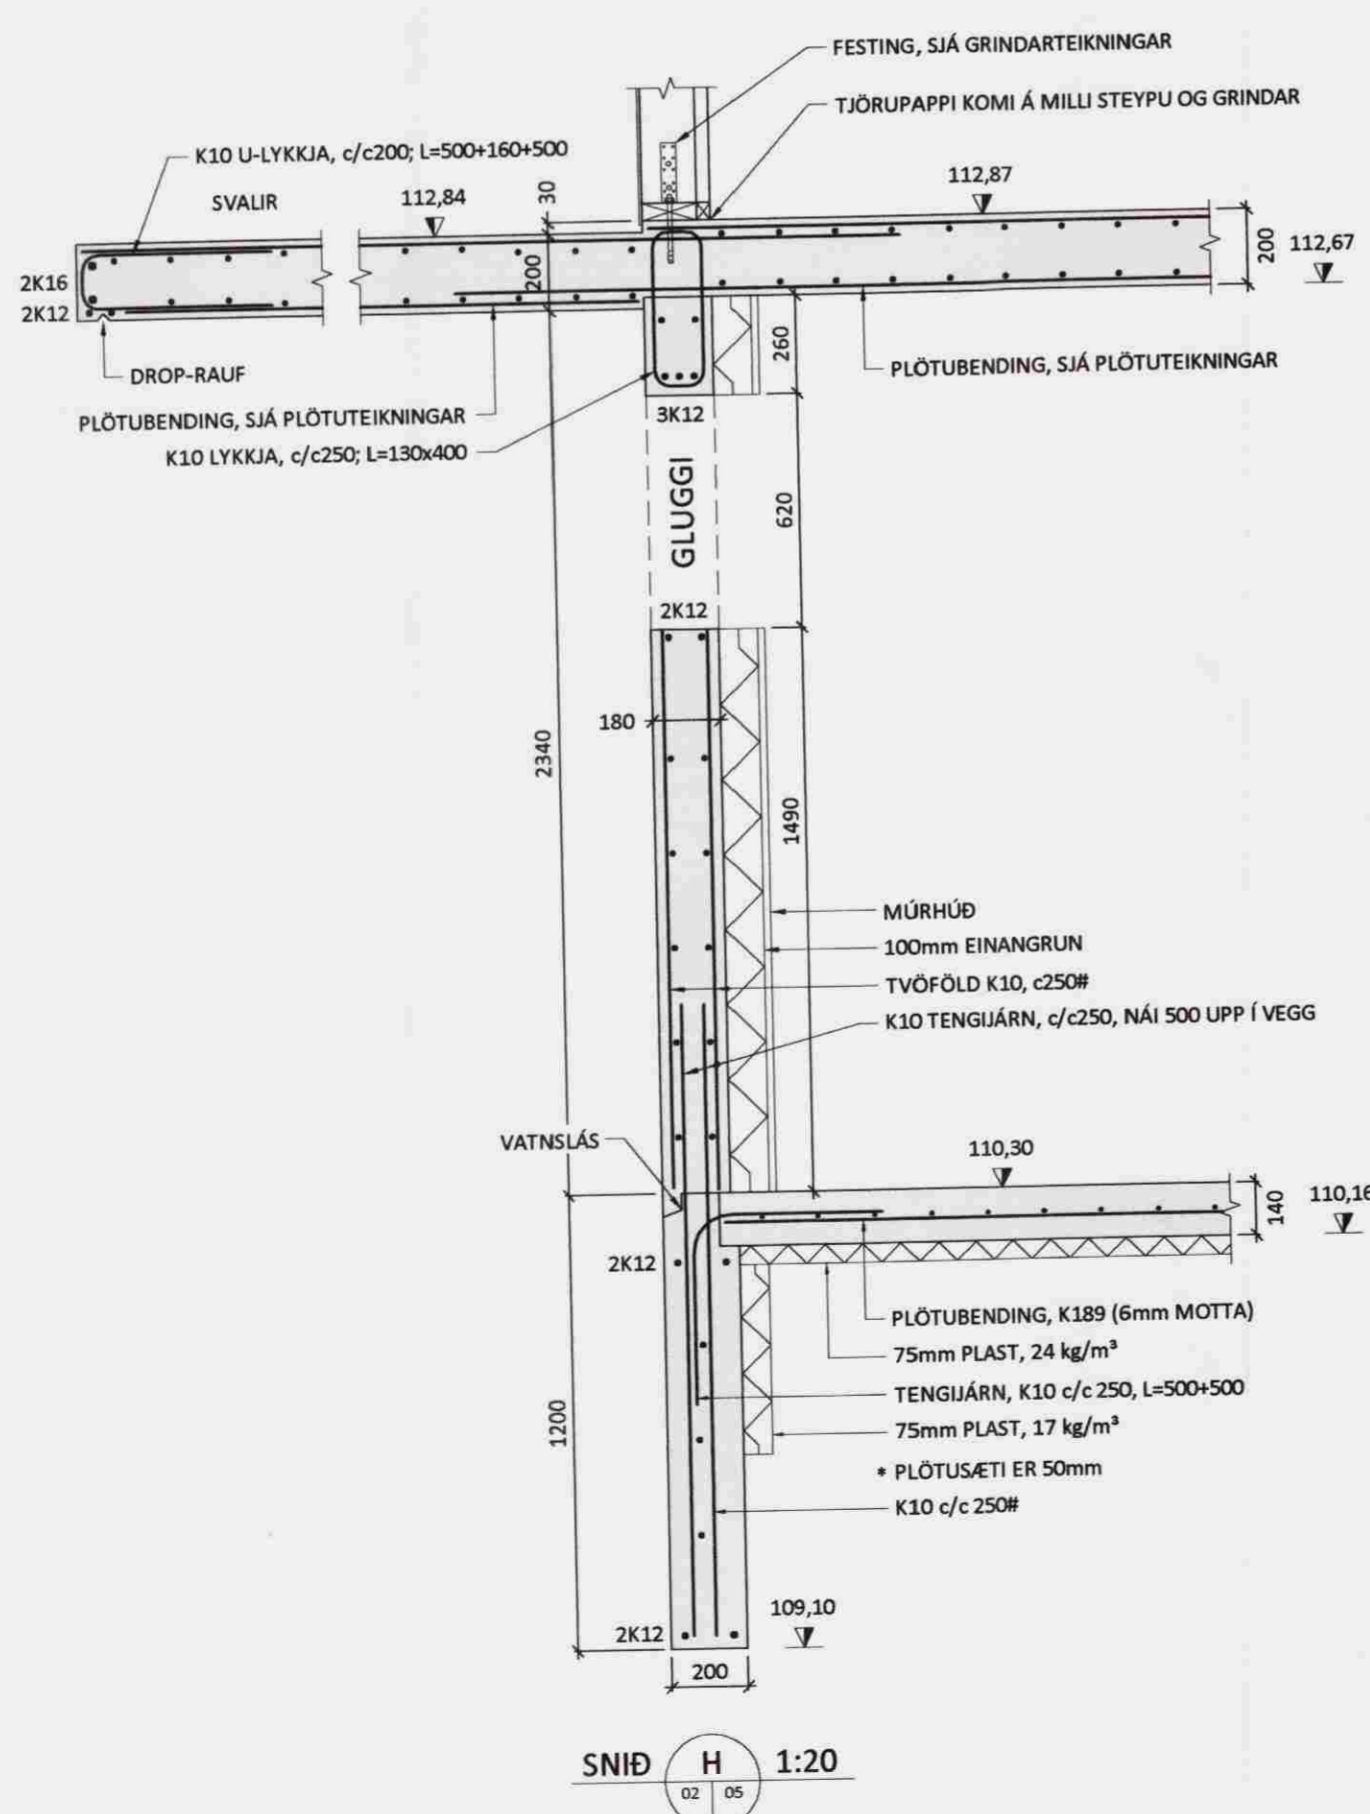

Ú1	08.08.08	GRG	Frumútgáfa
Útgáfa:	Dagsetn:	Af:	Skýring:
			Teiknínúmer:
Fossnes A, 800 Selfoss, S:482 1166, www.verksmidjan.net			120-05
HÓLSBRAUT 14 Borg, Grímsnesi			Mælikvarði:
Burðarvirki: Sníðmyndir			1:20
Hannað:	Gísli Rafn Gylfason	Teiknað:	Gísli Rafn Gylfason
Dagsetning:	08.08.2008	Verknúmer:	08 001
Ábyrgðarm. og réttahafi:	Valur Arnarson 051073-5095		