
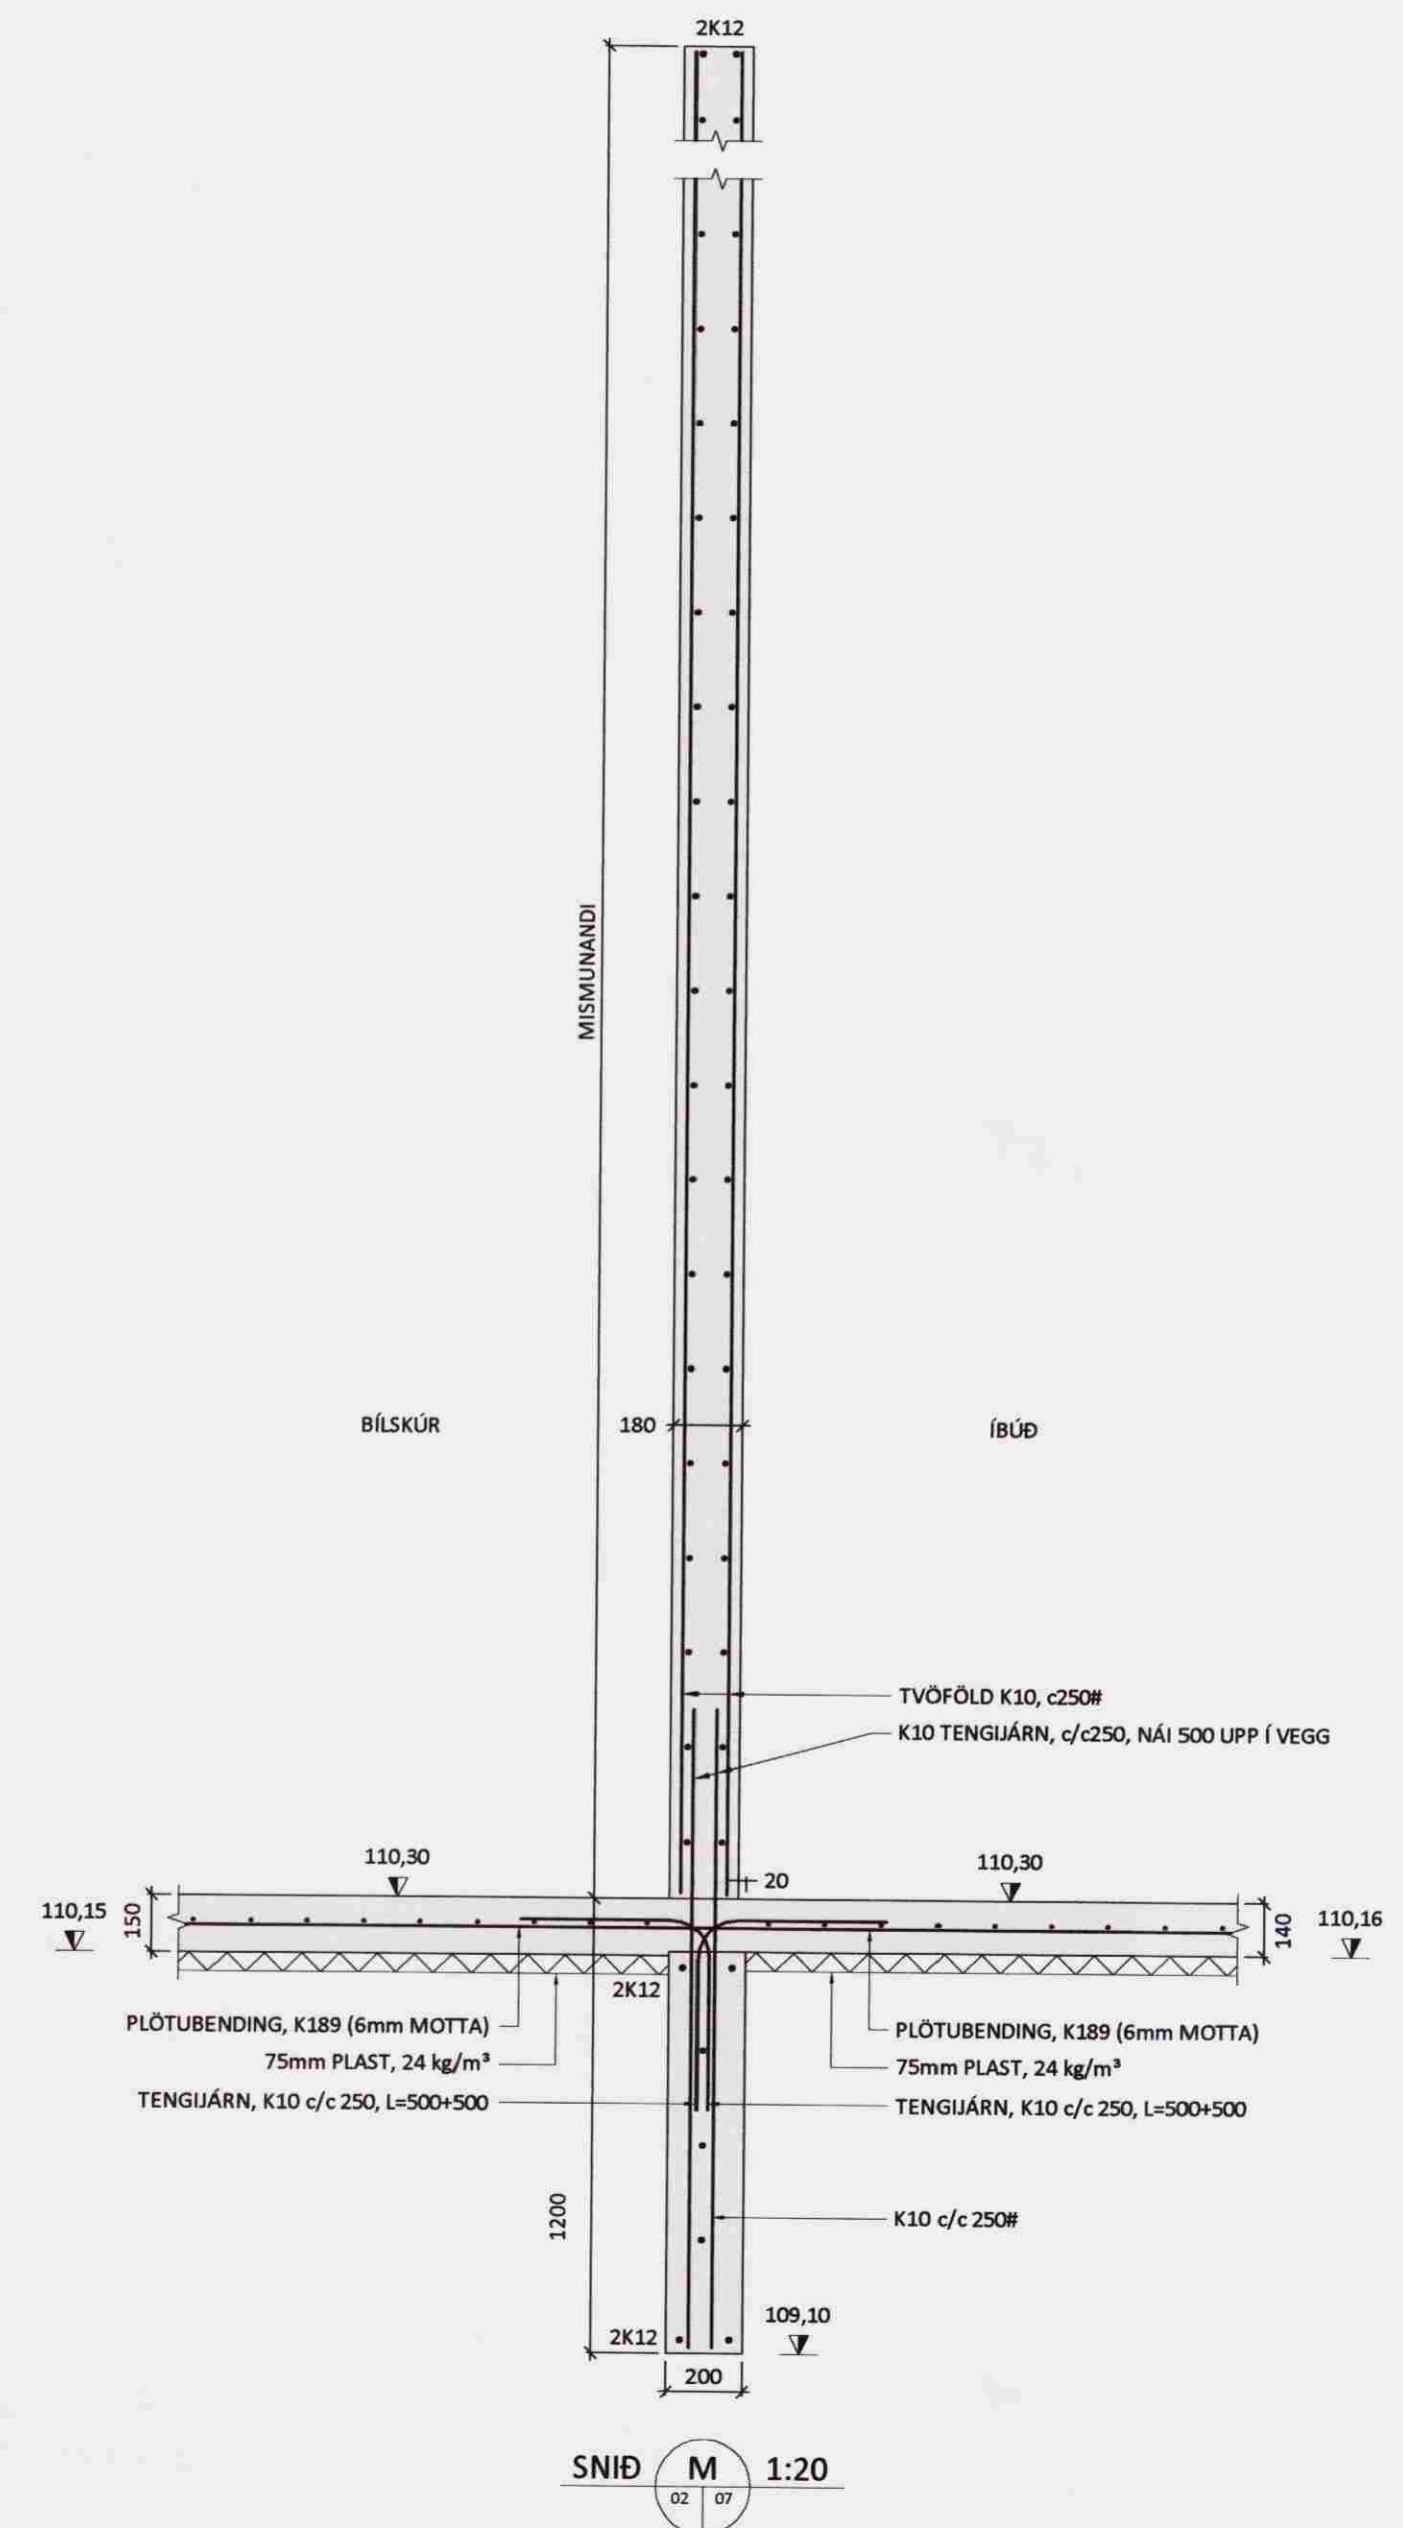


Samþykkt
 11 AUG. 2008
[Signature]
 Byggingarfulltrúi uppsveita Ármessýslu

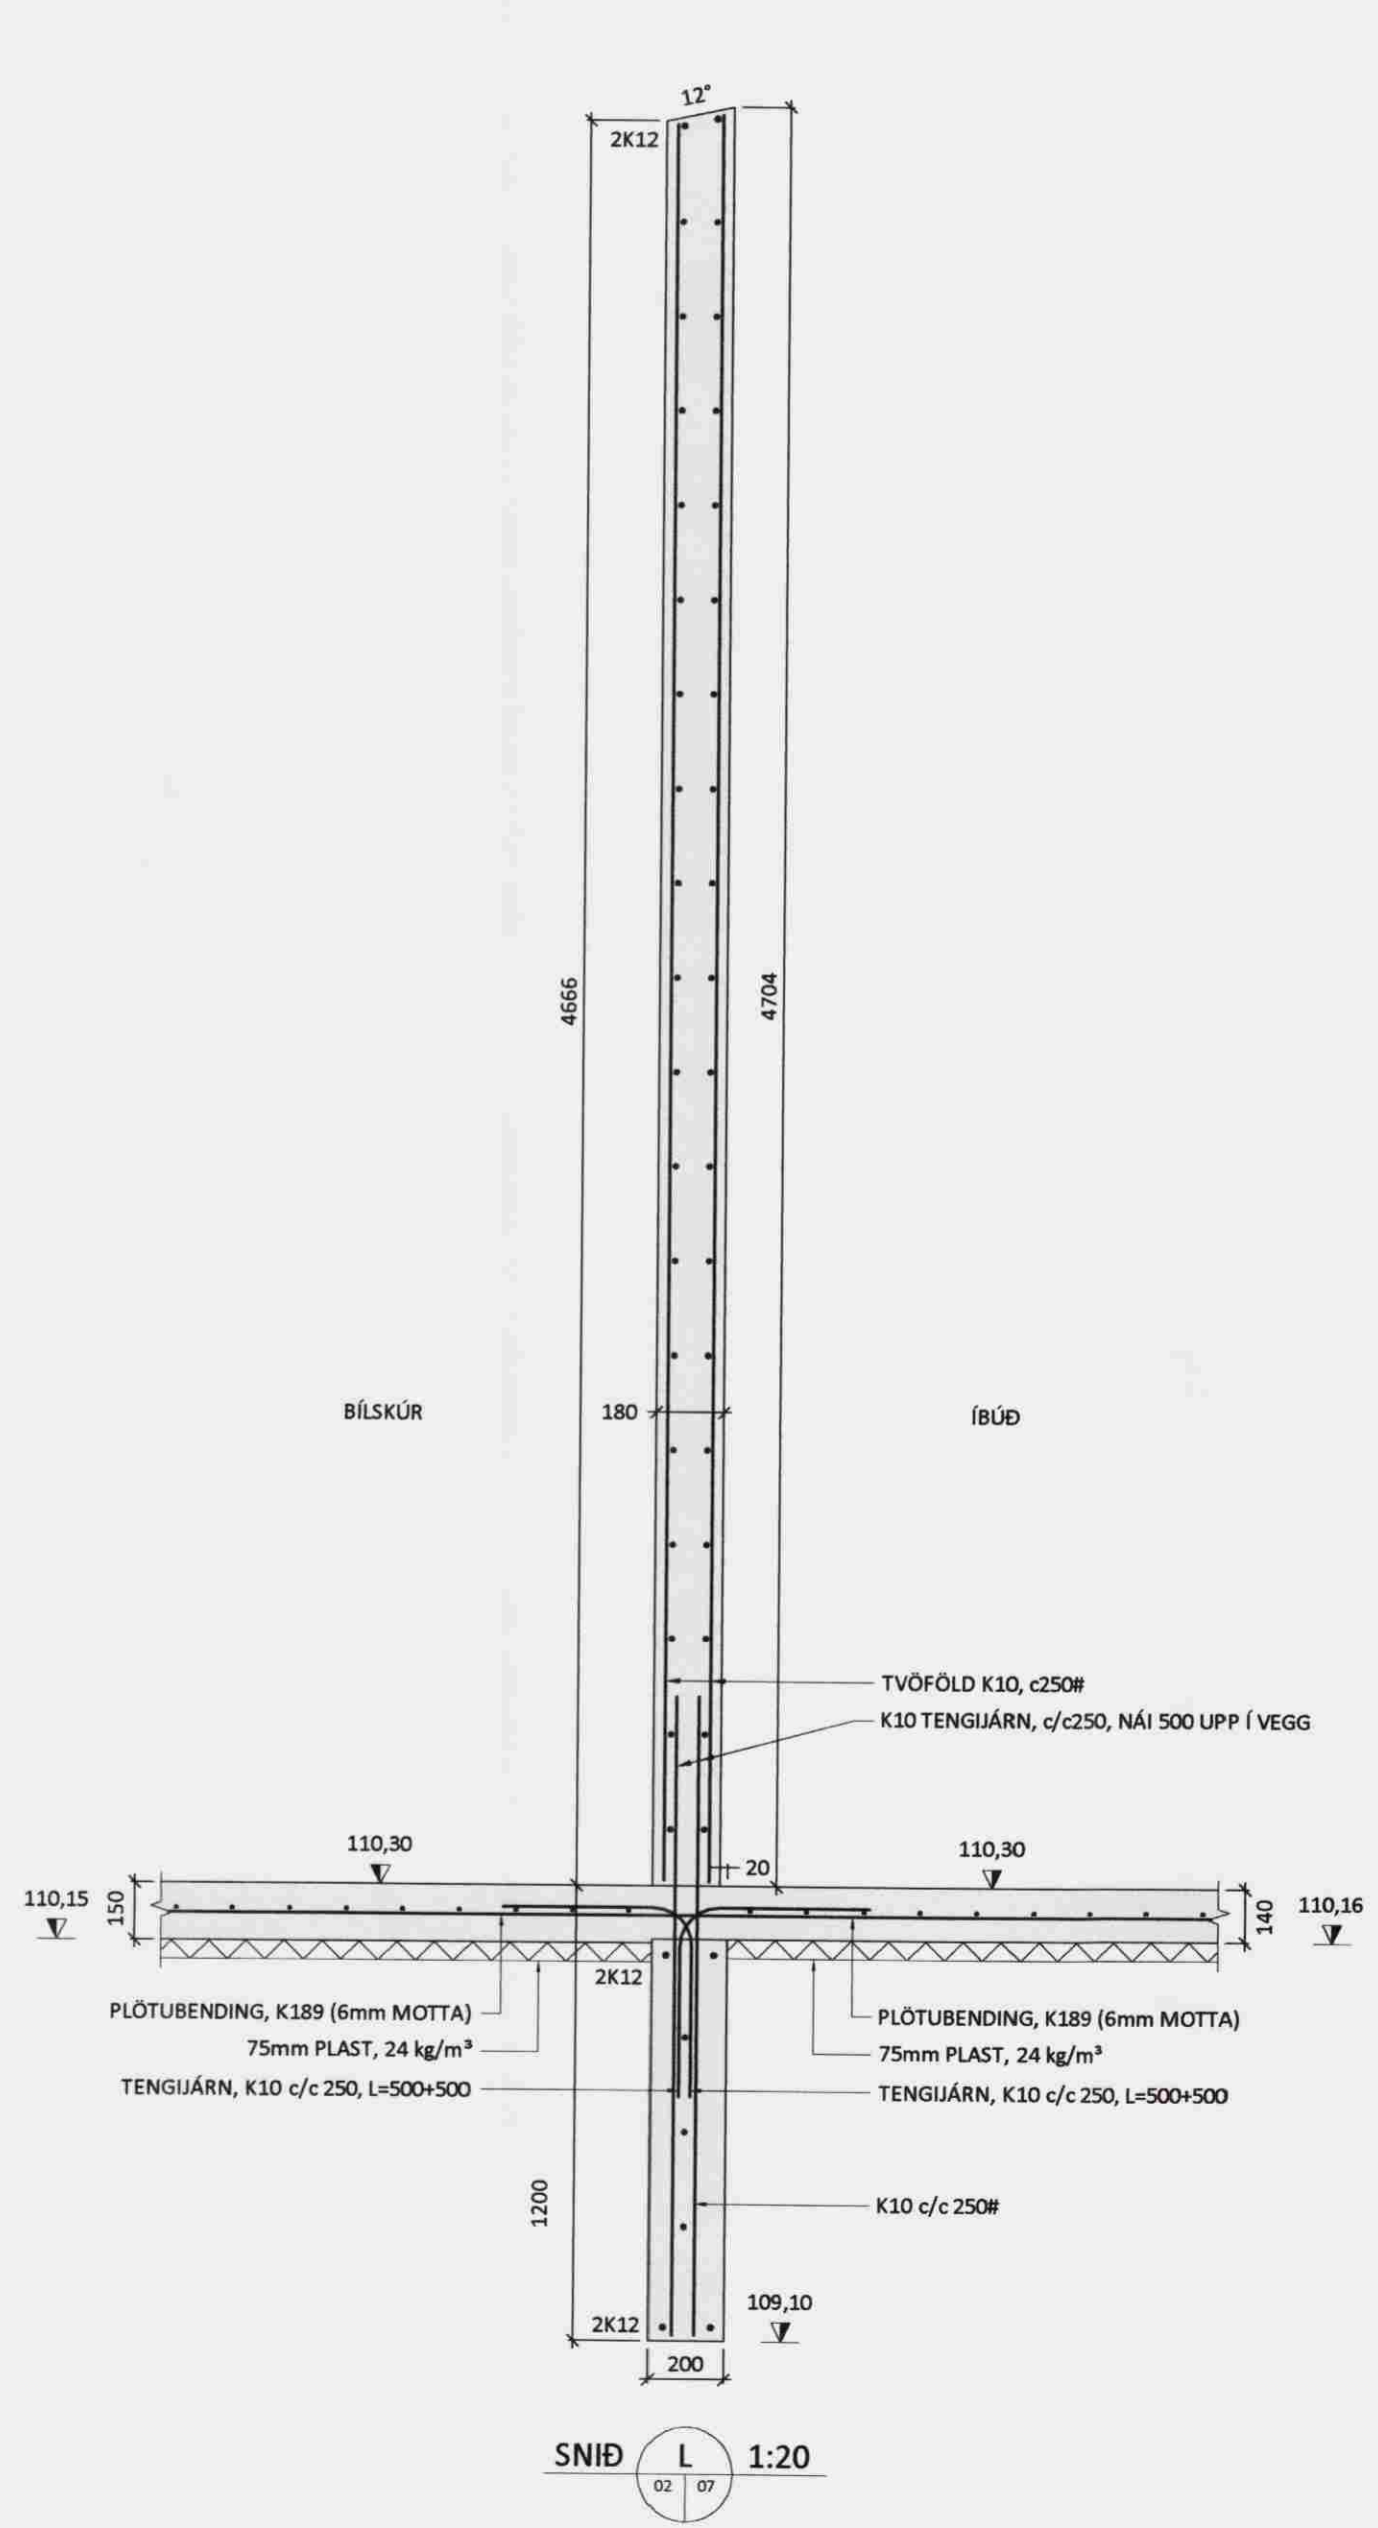

Ú1	08.08.08	GRG	Frumútgáfa
Útgáfa:	Dagsetn:	Af:	Skýring:
 Verksmiðjan teikni- & verkfræðipjónusta Fossnes A, 800 Selfoss, S:482 1166, www.verksmidjan.net			
HÓLSBRAUT 14			Teiknínúmer:
Borg, Grímsnesi			120-07
Burðarvirki:			Mælikvarði:
Sniðmyndir			1:20
Hannað:	Gísli Rafn Gylfason	Teiknað:	Gísli Rafn Gylfason
Dagsetning:	08.08.2008	Verknúmer:	08 001
Ábyrgðarm. og réttthafi:	Frumstærð: A2		
Ábyrgðarm. og réttthafi: <i>Vatnir Arnarson 051075-5099</i>			