
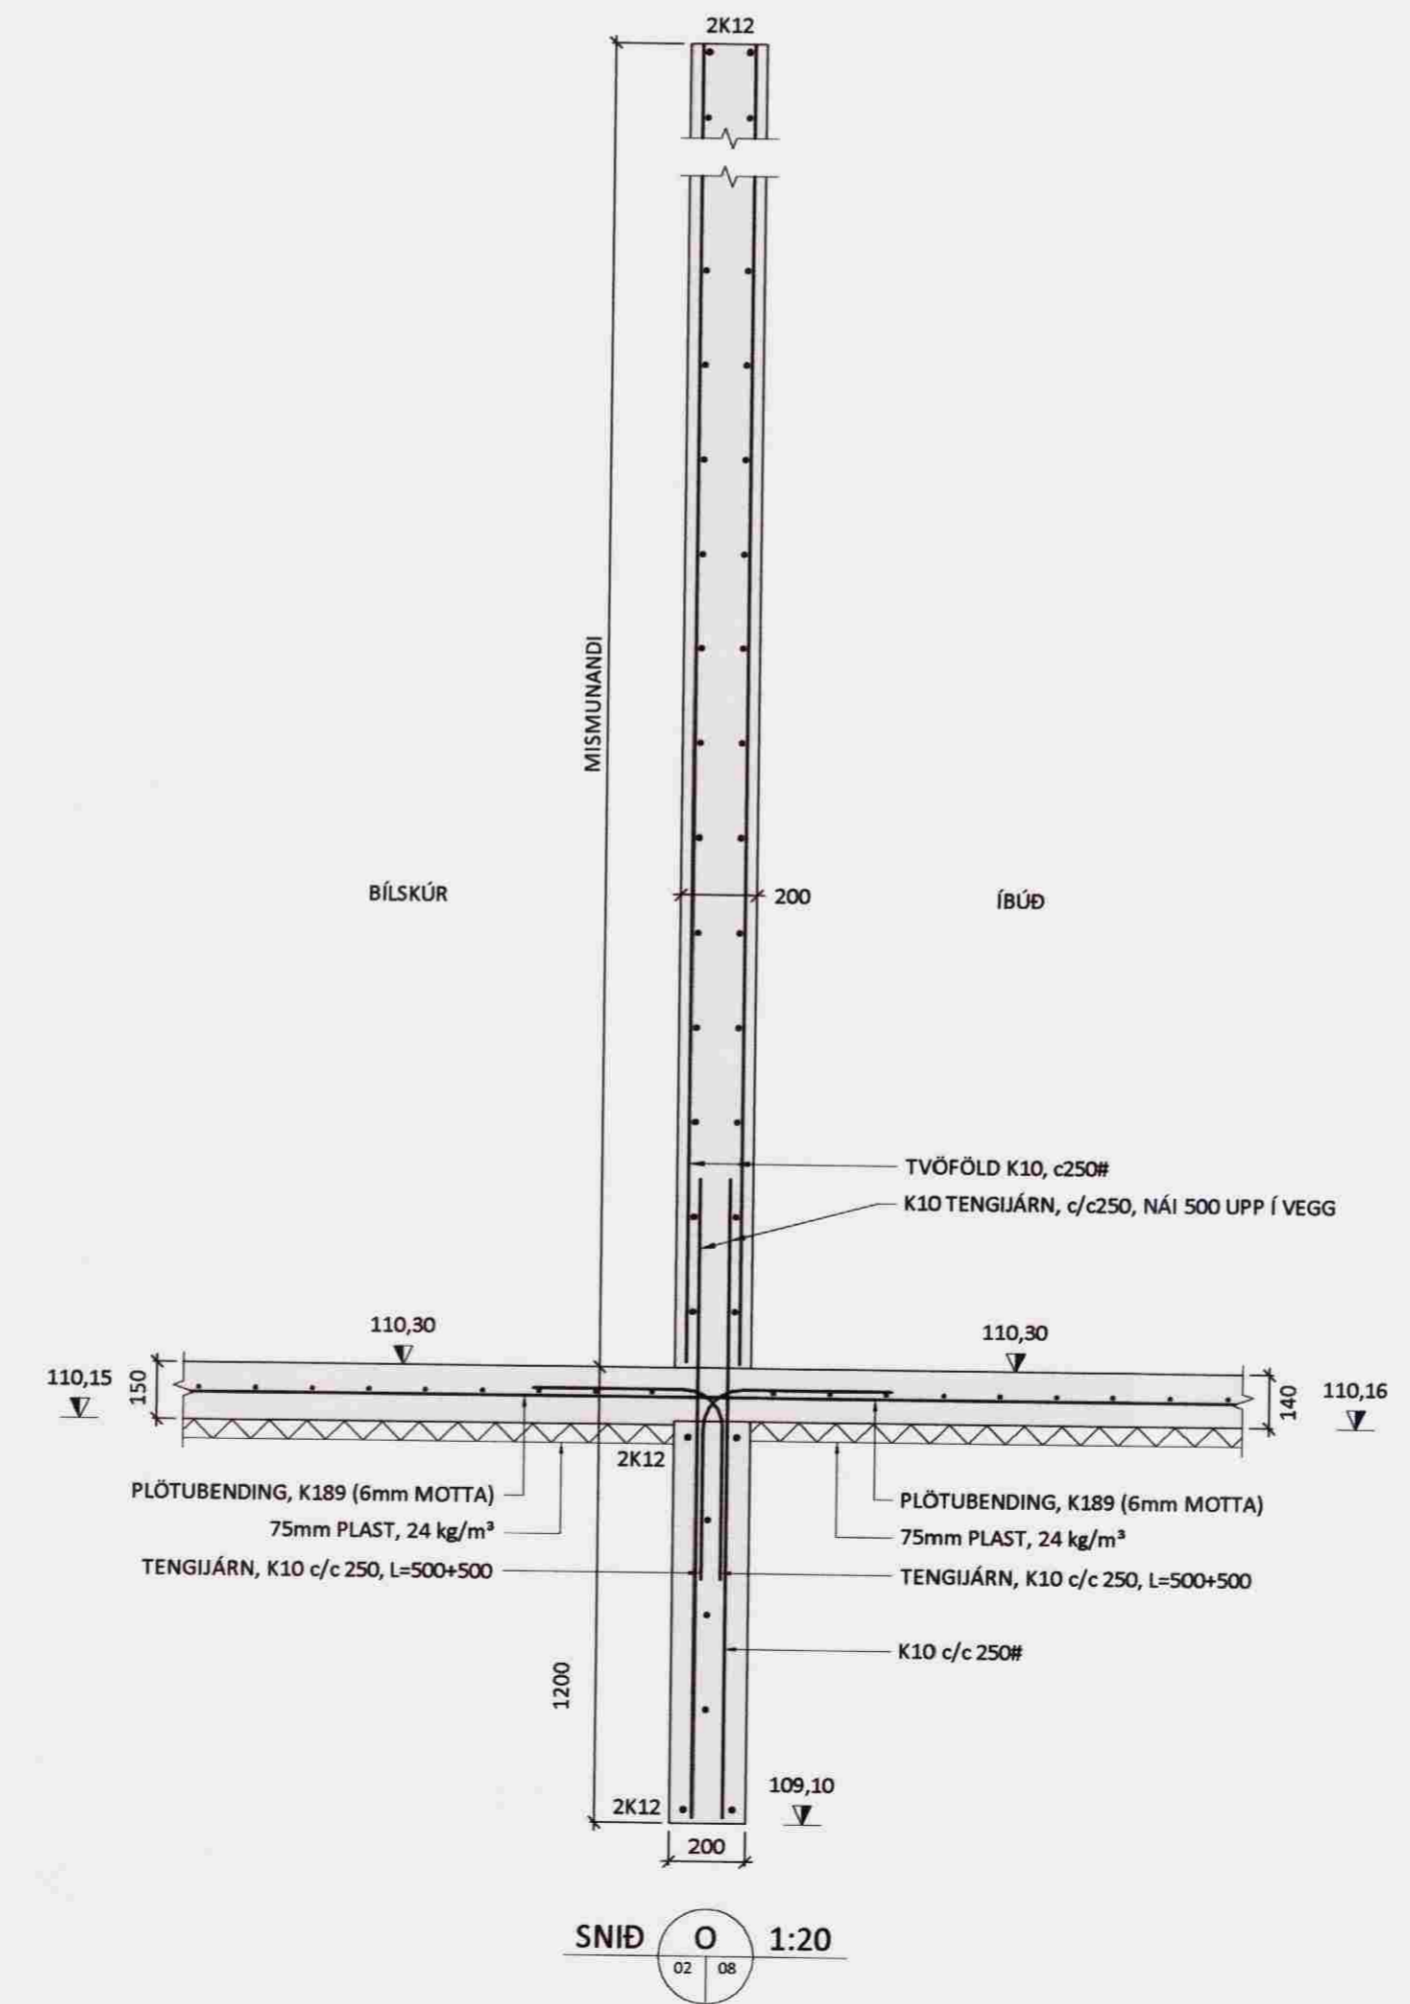


Samþykkt
 11. AUG. 2008
 Byggingarfulltrúi uppsveita Ármessýslu

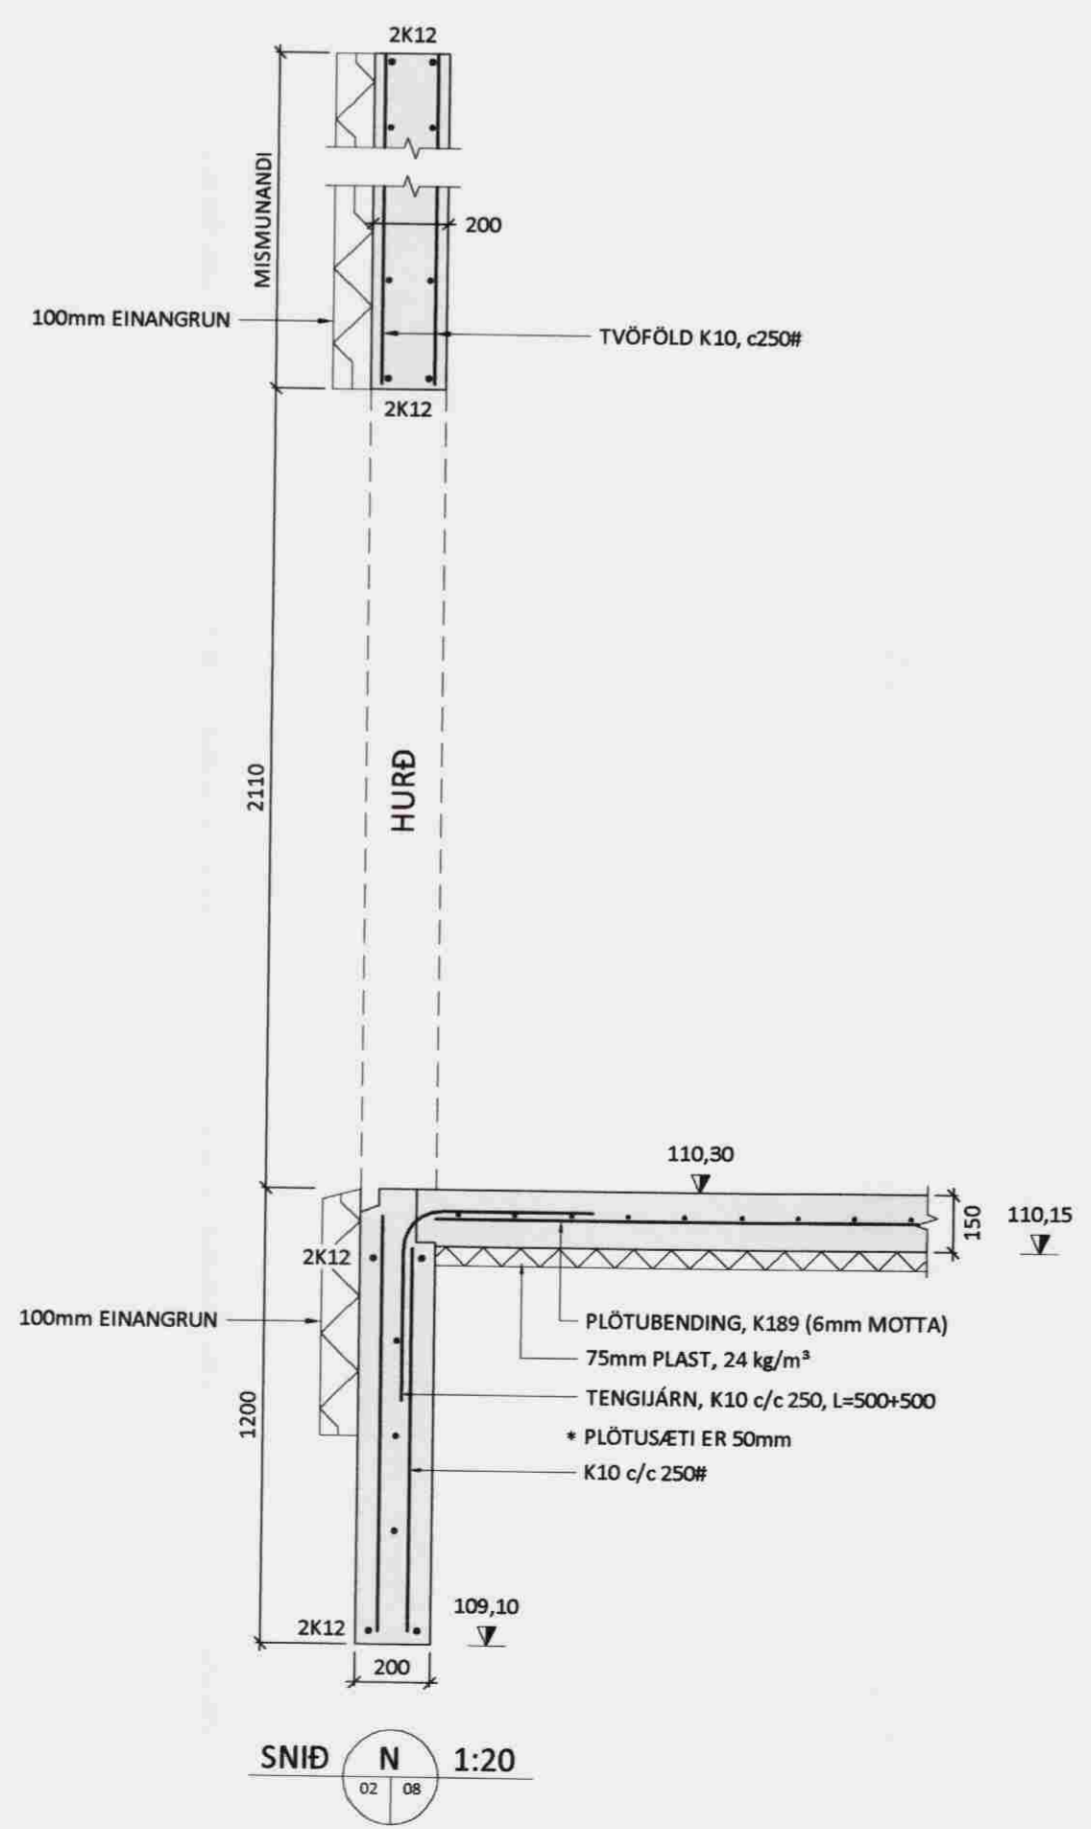

Ú1	08.08.08	GRG	Frumútgáfa
Útgáfa:	Dagsetn:	Af:	Skýring:
Verksmiðjan teikni- & verkfræðipjónusta			
Fossmes A, 800 Selfoss, S:482 1166, www.verksmidjan.net			
HÓLSBRAUT 14		Teiknínúmer:	
Borg, Grímsnesi		120-08	
Burðarvirki:		Mælikvarði:	
Sniðmyndir		1:20	
Hannað:	Gísli Rafn Gylfason	Teiknað:	Gísli Rafn Gylfason
Dagsetning:	08.08.2008	Verknúmer:	08 001
Ábyrgðarm. og réttahafi:	Valur Arnarson	Frumstærð:	A2
	051078-5095		