
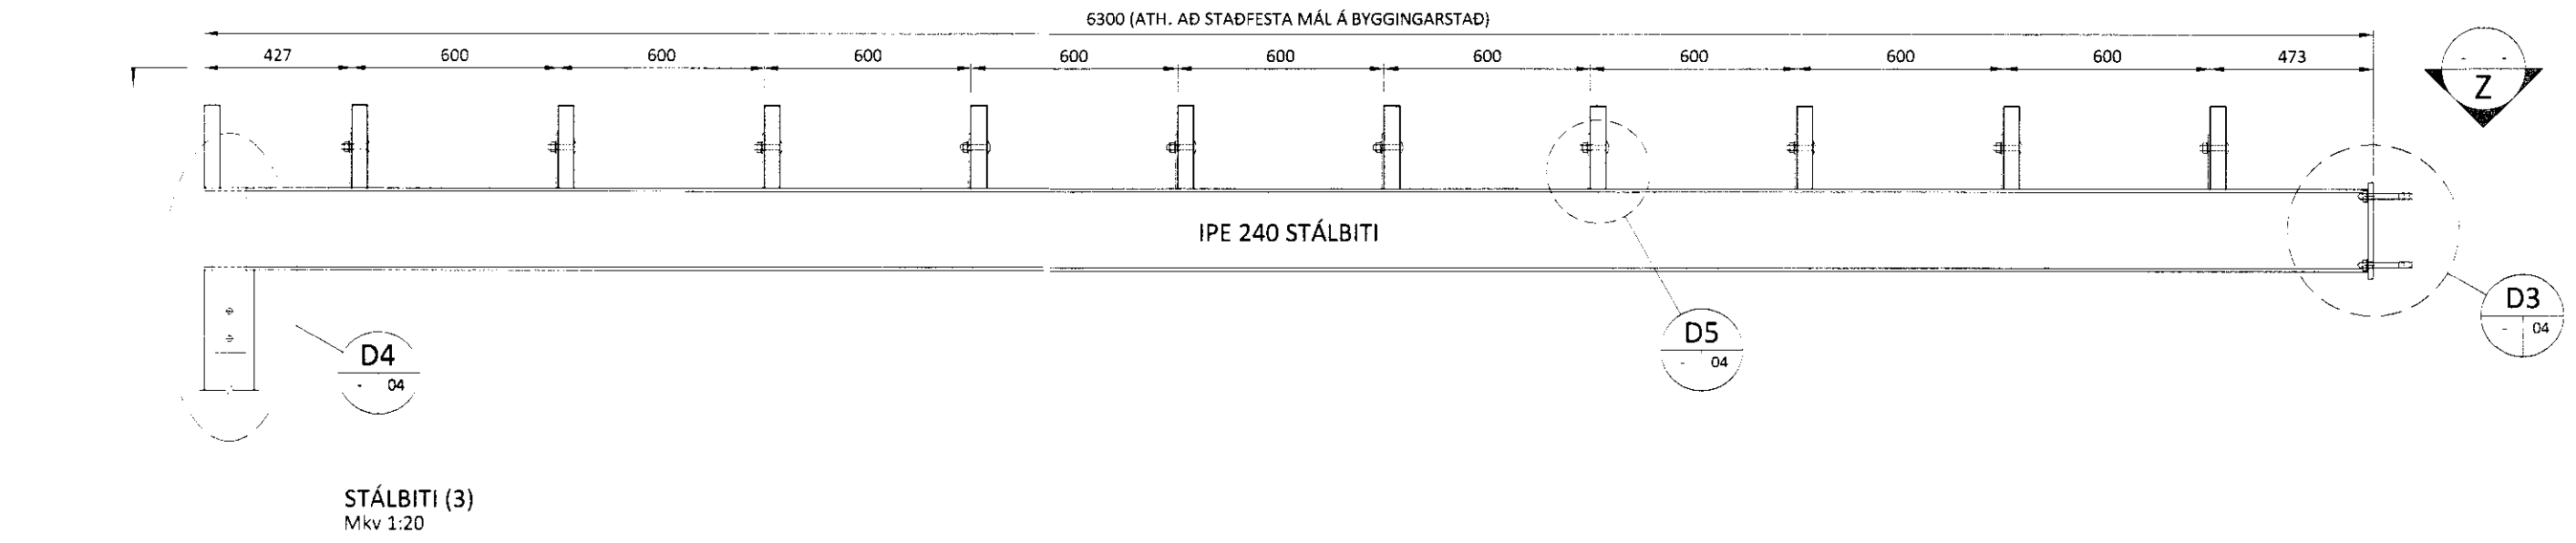
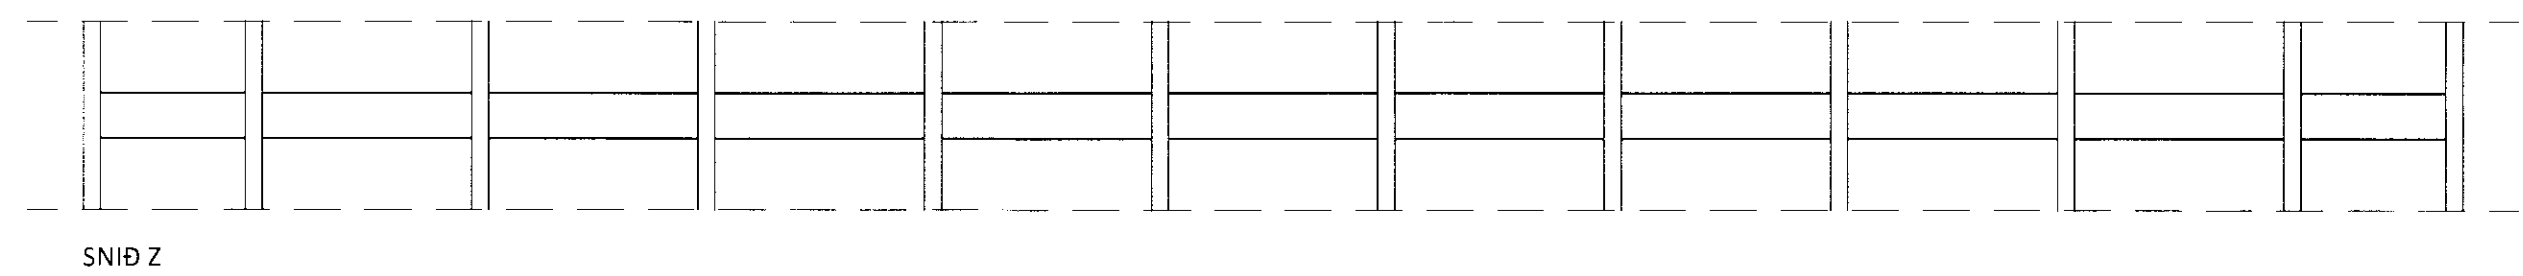
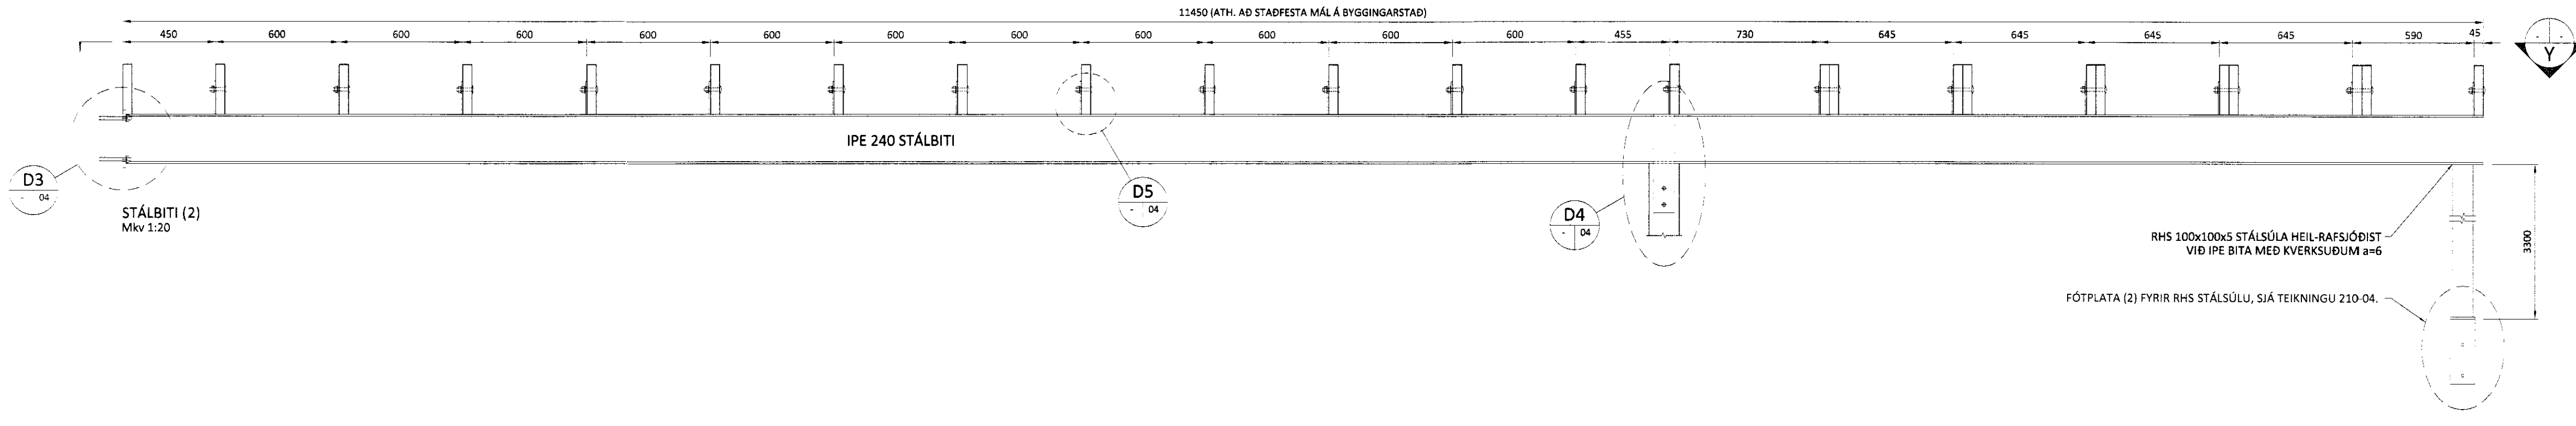
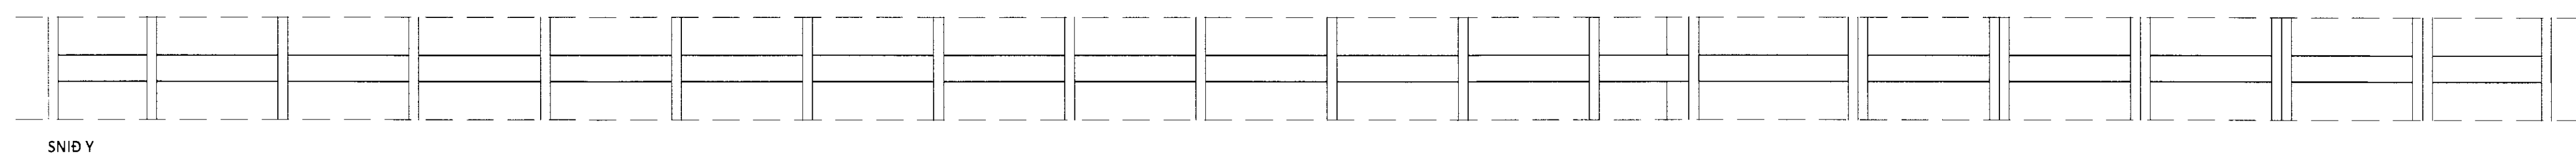
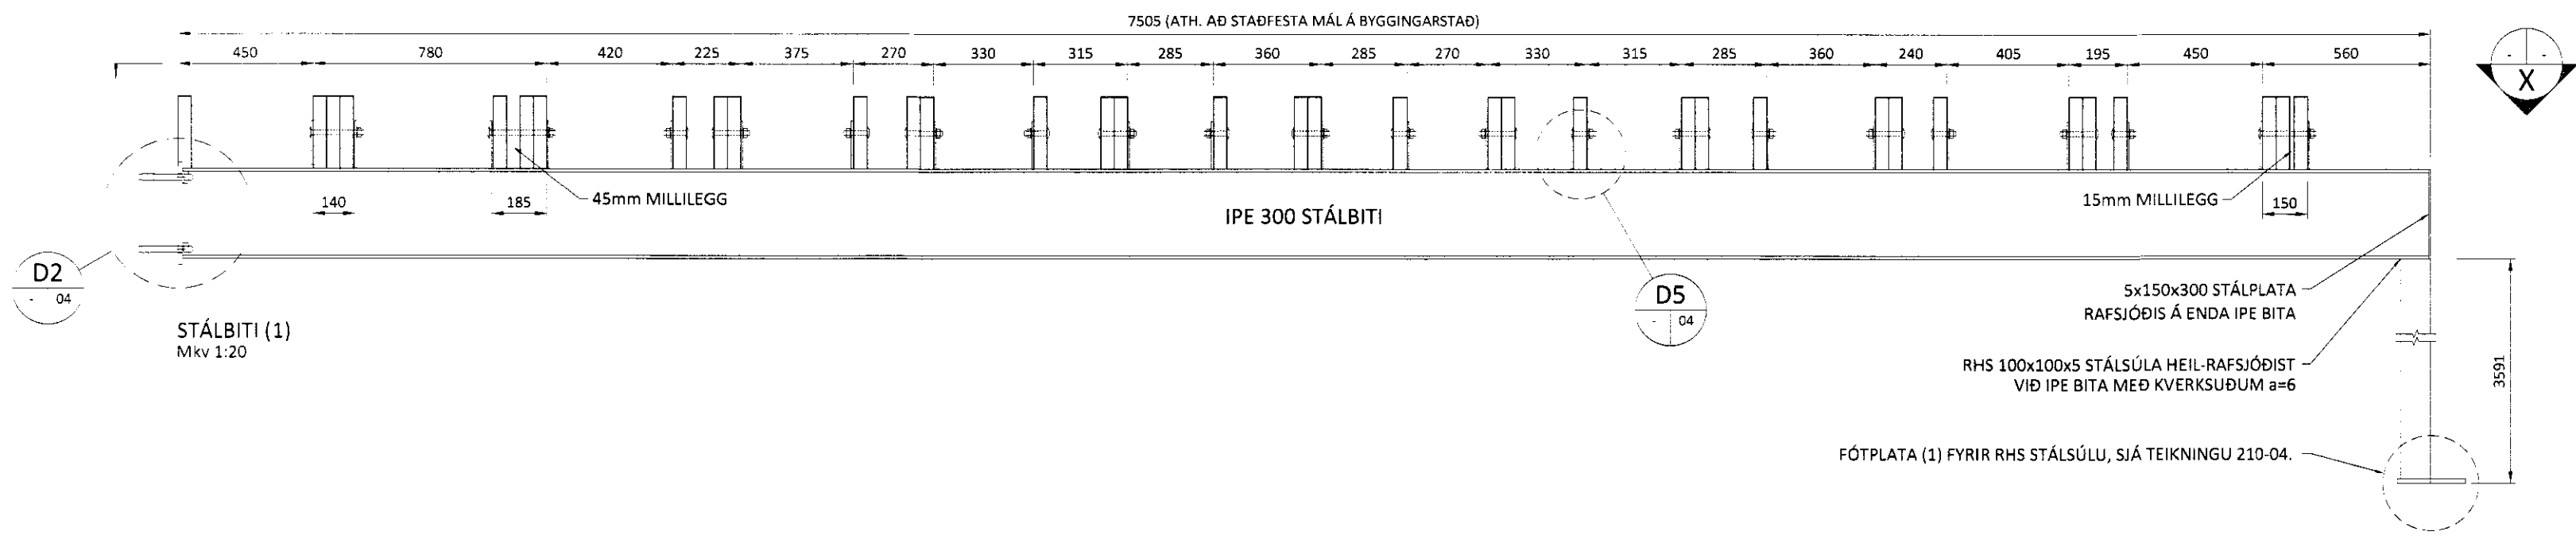


Grif Þorsteinn

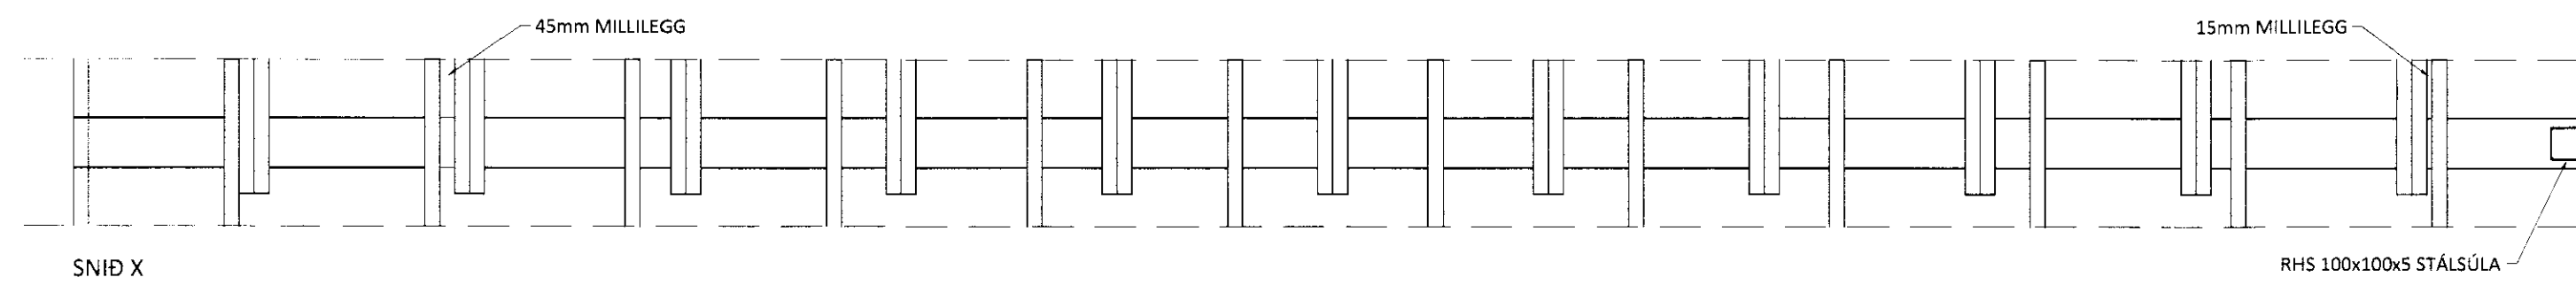

Ú1	13.06.10	GRG	Frumútgáfa
Útgáfa:	Dagsetn:	Af:	Skýring:
Verksmiðjan			
teikni- & verkfræðipjónusta			
Austurvegi 4, 800 Selfoss, S:482 1166, www.verksmidjan.net			
HÓLSBRAUT 14			Teiknúmer:
Borg, Grímsnesi			270-03
Burðarvirki:			Mælikvæði:
Stálbitar í þakvirki			1:20
Hannað:	Gisli Rafn Gylfason	Teiknað:	Gisli Rafn Gylfason
Dagsetning:	13.06.2010	Verknúmer:	08 001
Frumbærð:	A2	Frumbærð:	A2
Ábyrgðarm. og réttihafi:	Valur Arnarson	051073-5099	