


GRIND ① 1:50

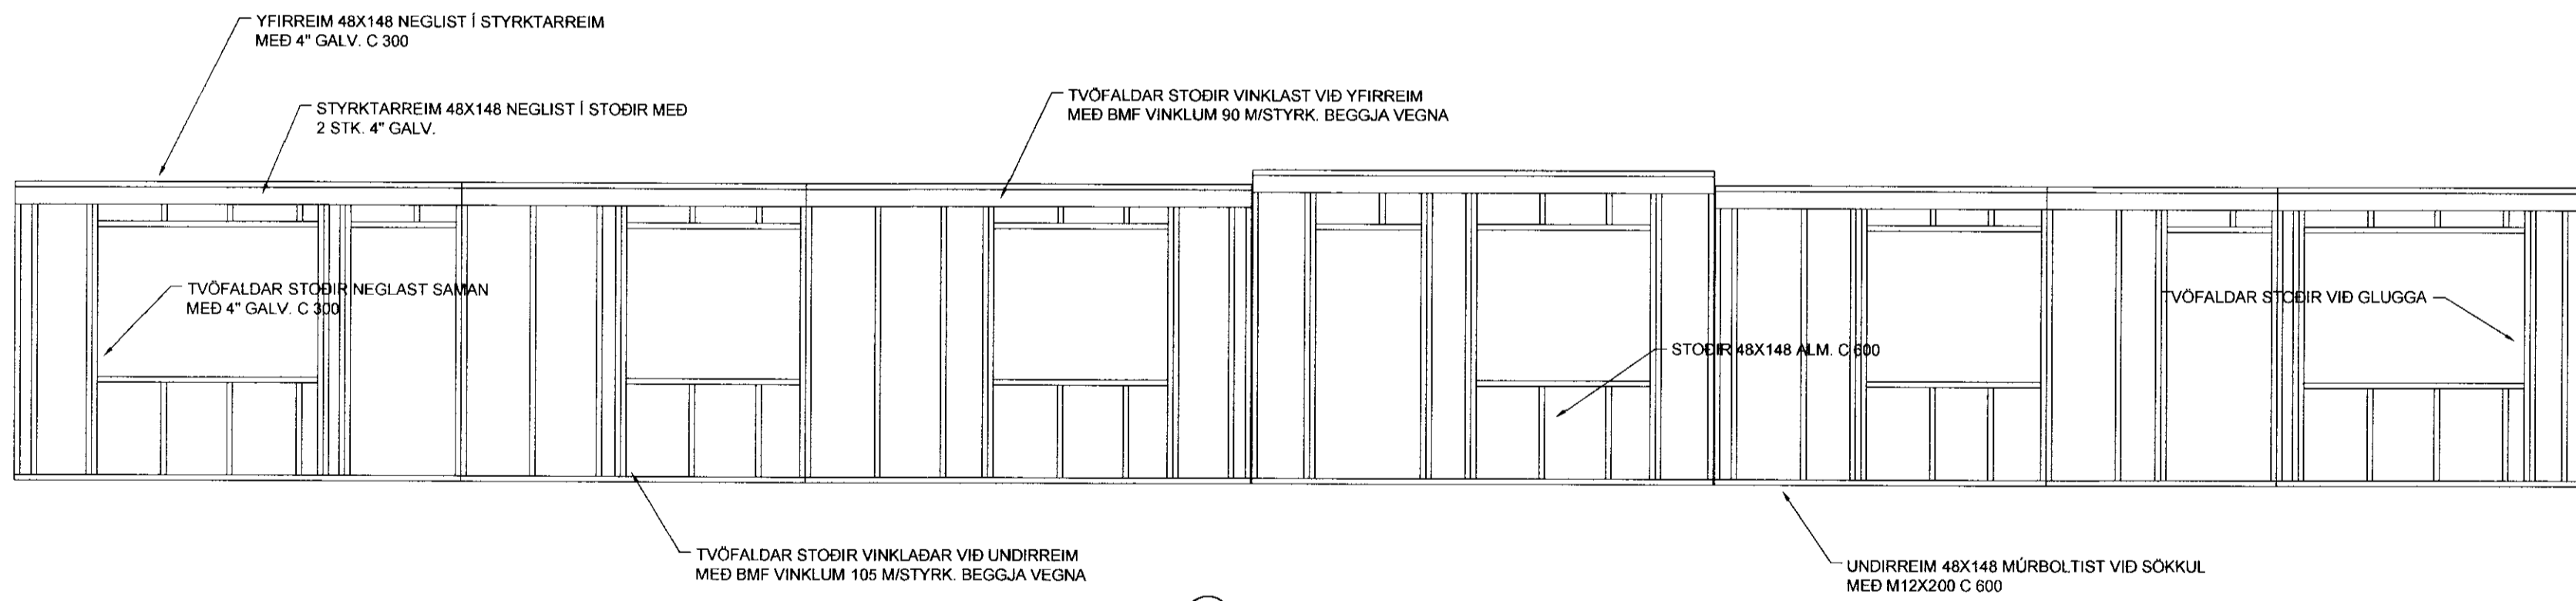

GRIND ② 1:50

ALMENNAR SKÝRINGAR SJÁ BLAÐ NR. B-03

Handwritten signature 040344-3309

TEIKNISTOFA A.V.J.
 Hámaslóð 4, 101 Reykjavík
 Símar: 554-0673 og 896-3230

Aðalsteinn V. Jónsson
 Byggingatæknifráðingur M.T.F.I
 Stuðlaseli 18, 109 Reykjavík
 Kt: 040344-3309

Verkheiti: Hólsbraut 5-7, Borg í Grimsnesi

Heiti: Burðargrindur - langhlöðar, planmynd		Verk. nr: 04403
Hannað: KMP		Teikning nr. 1604
Teiknað: BMS	Yfirfarið: AVJ	Dags: 22.09.06
BREYTT		Kvarði: 1:50