




GRIND ③ 1:50

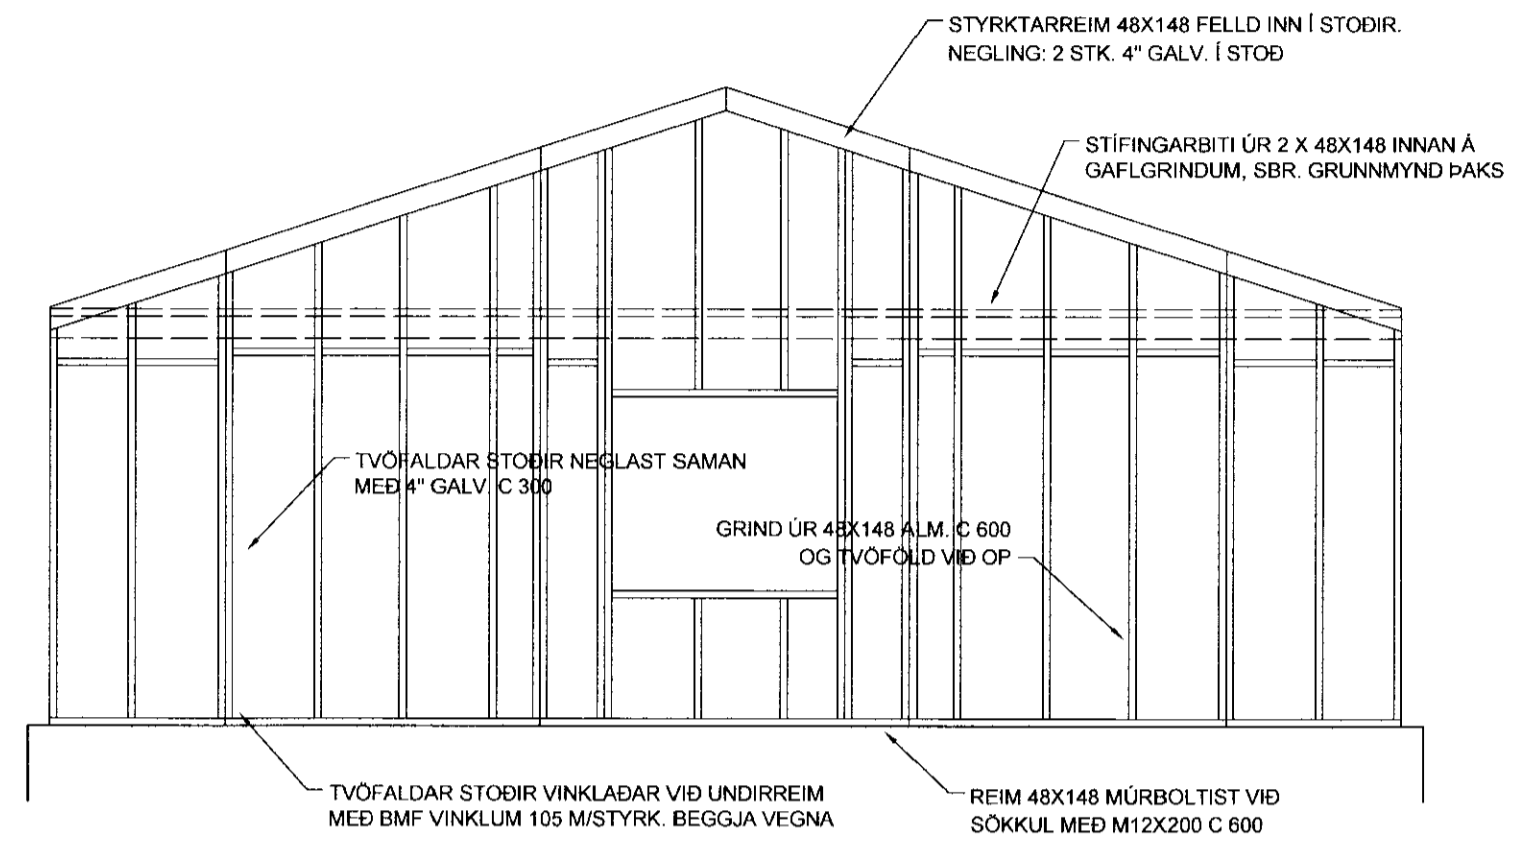

GRIND ④ 1:50

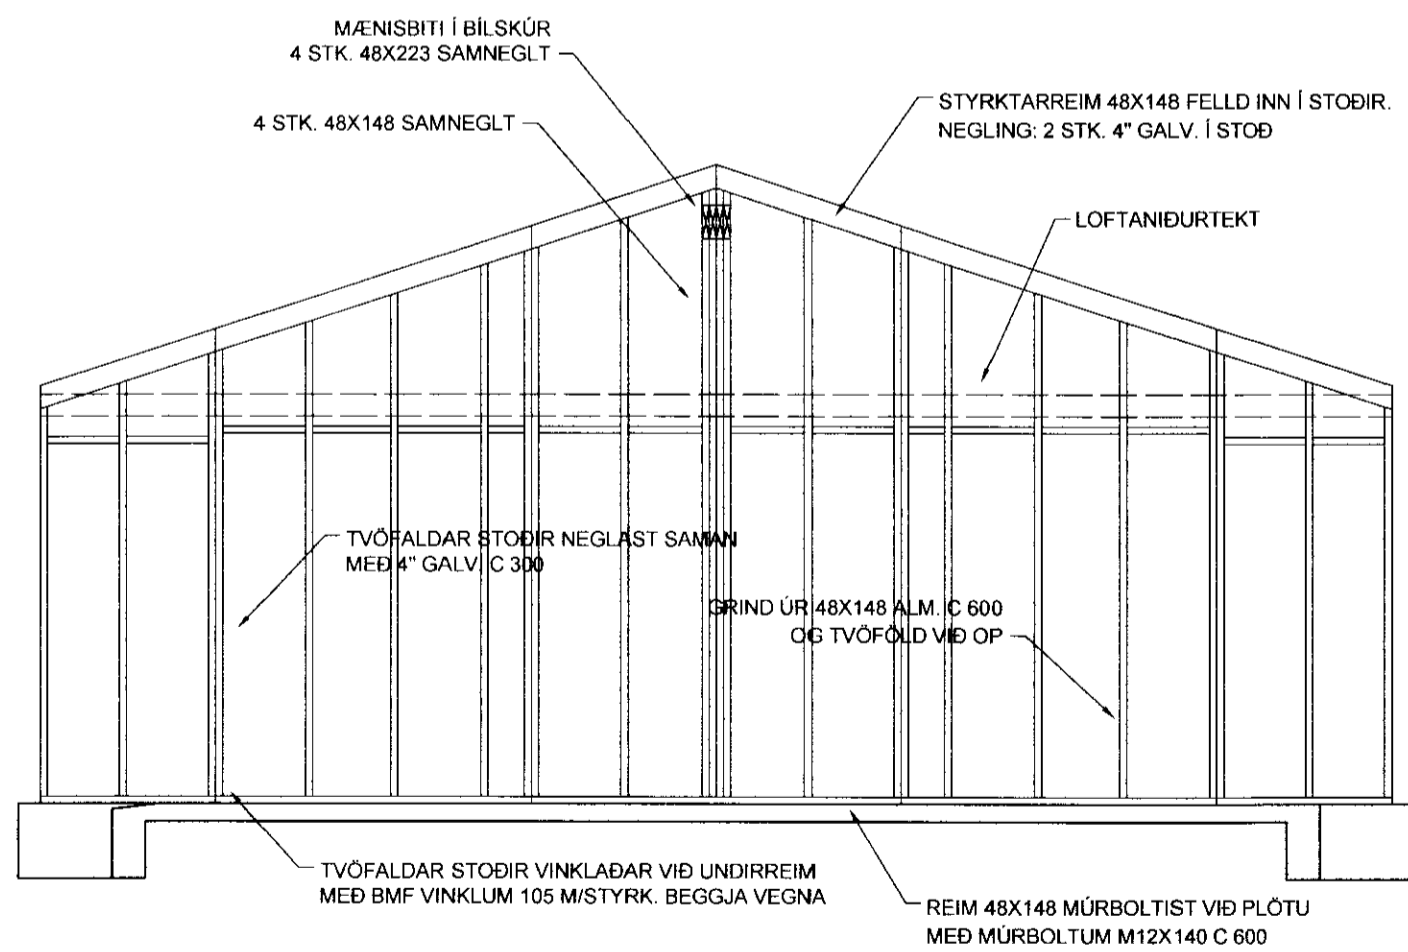

GRIND ⑤ 1:50

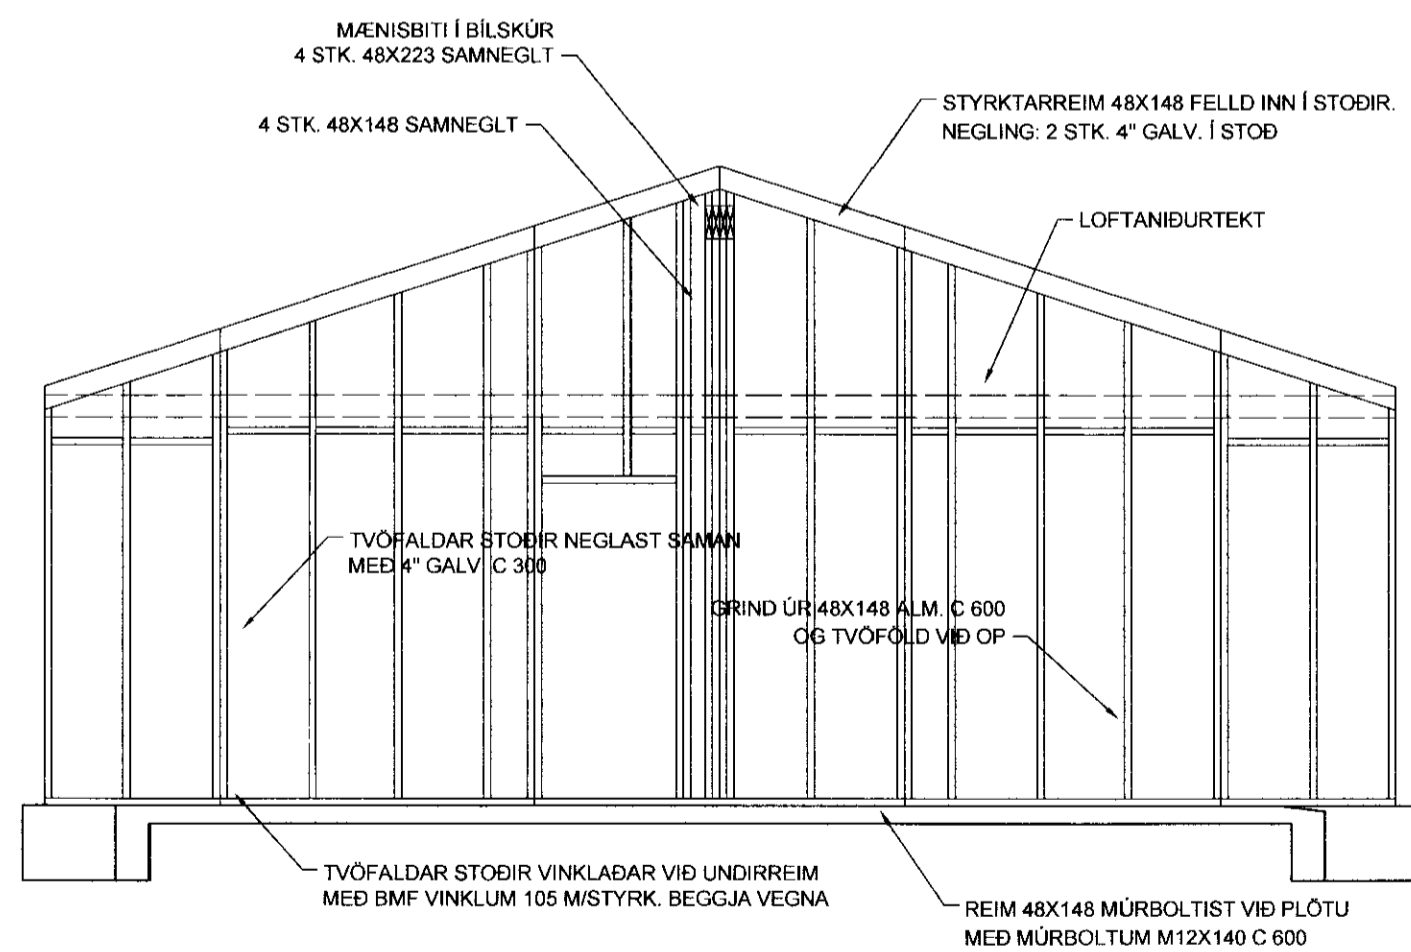

GRIND ⑥ 1:50

BREYTT | DAGS | TEXTI

040344-3309

**TEIKNISTOFA A.V.J.**

Hólmahlíð 4, 101 Reykjavík  
Símar: 554-0673 og 896-3230

Aðalsteinn V. Júlíusson  
Byggingateknifræðingur M.T.F.Í  
Stuðlaseli 18, 109 Reykjavík  
Kt: 040344-3309

Verkheiti: Hólsbraut 5-7, Borg í Grimsnesi

Heiti: <b>Burðargrindur - gafflar, planmynd</b>		Verk. nr: 04403
		Teikning nr. 1605
Hannað: <b>KMP</b>	Teiknað: <b>BMS</b>	Yfirfarð: <b>AVJ</b>
BREYTT	Dags: 22.09.06	Kvarði: 1:50