



AFSTÖÐUMYND MKV 1:1000

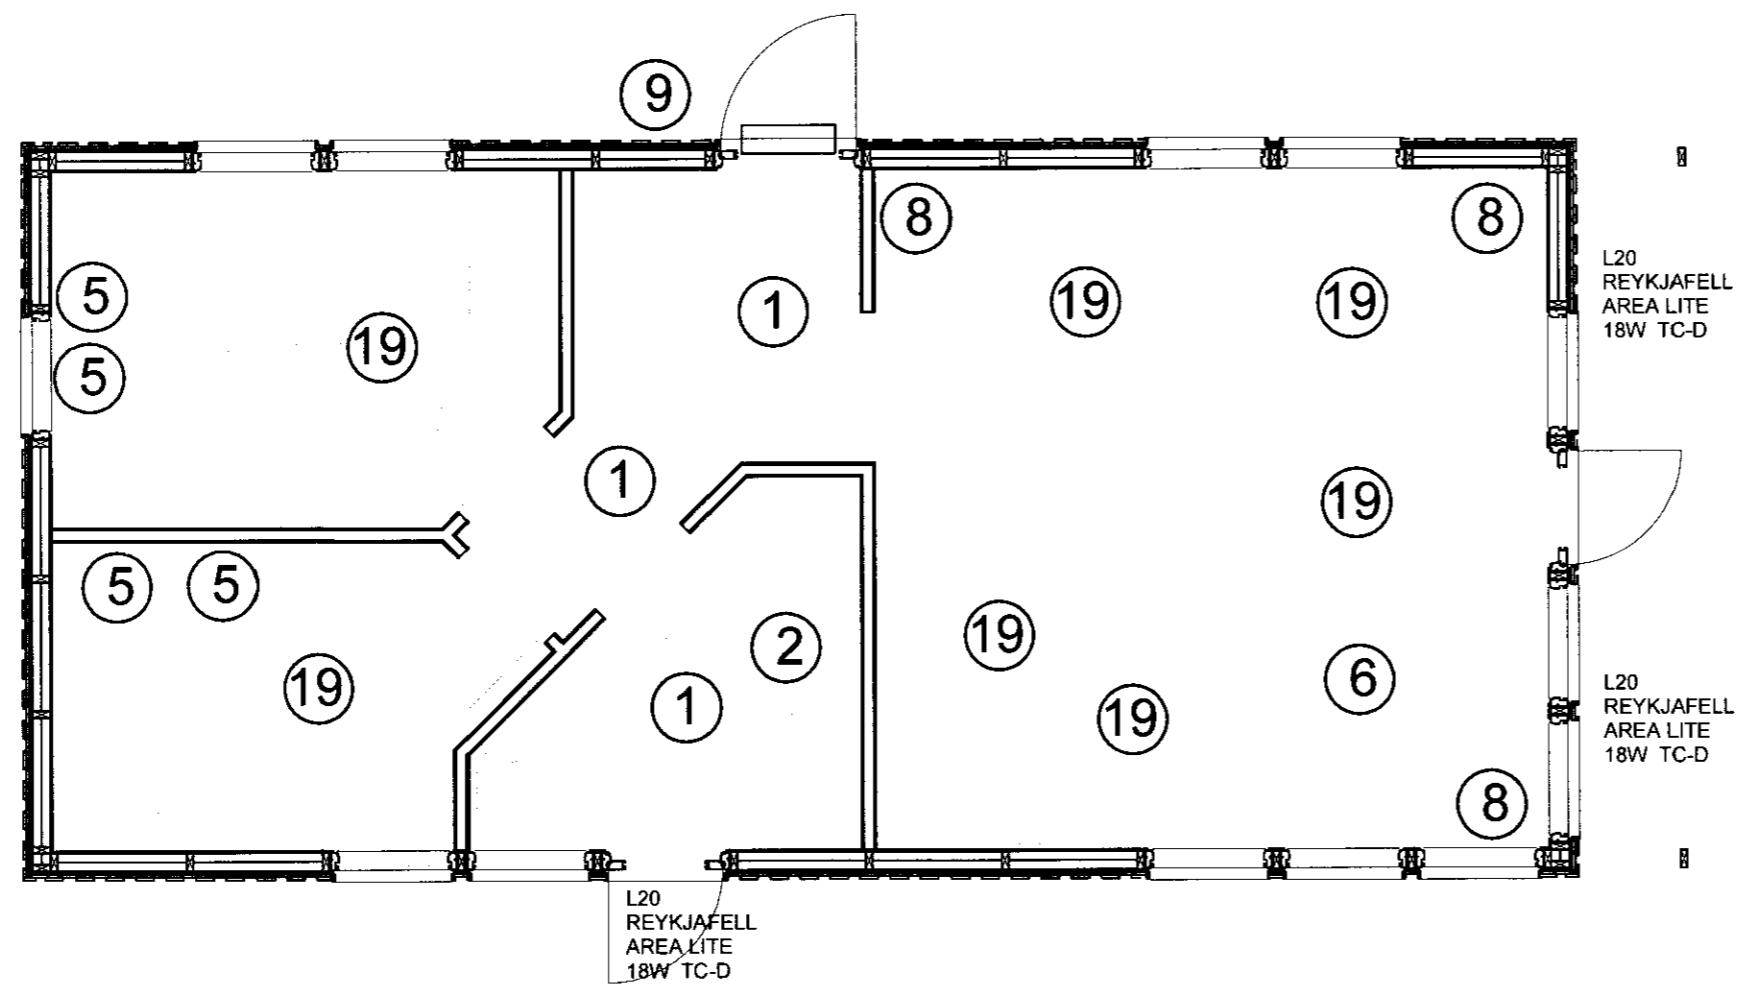


LAMPAPLAN MKV 1:50

BYGGINGAFULLTRÚI

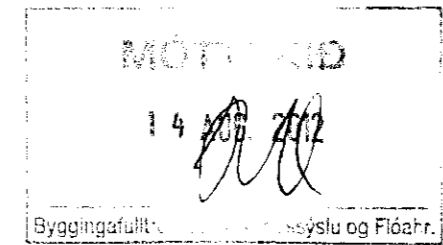

SAMRÆMINGAÖNNUÐUR

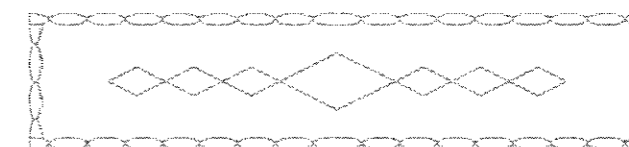

Br.	Dags.	Breyting	Br.	Sp.

Heiðarrími 11, Klausturhólum
Grímsnesi, Grafingshr. L.nr. 203248
RAFLAGNIR,
AFSTÖÐUMYND LAMPAPLAN

LJÓSTÆKNI RAFLAGNAÖNNUN
Magnús Siguroddsson rafmagnstæknifræðingur, lögg. raflagnahönnuður
Sóltrúni 28, 105 Reykjavík, kt. 011241 7519
GSM: 896 0559, vefpostur: mgs@ljostaekni.is heimas.: mgs@ljostaekni.is

Hannað: MS	Teiknað: MS	Yfirfarið: MS
Samþykkt th. LT enf. <i>Magnús Siguroddsson</i>	Kt.: 011241 7519	
Tölviskrá: LT2012/RAMMAHUS 2012/A2-RAF-HEIDARRIMI 11		
Mkv. 1:50	Bláðstærð: A2	
Dags. Júlí 2012	Nr: LT1181	Bláð 3/3