





Suðvesturhlíð

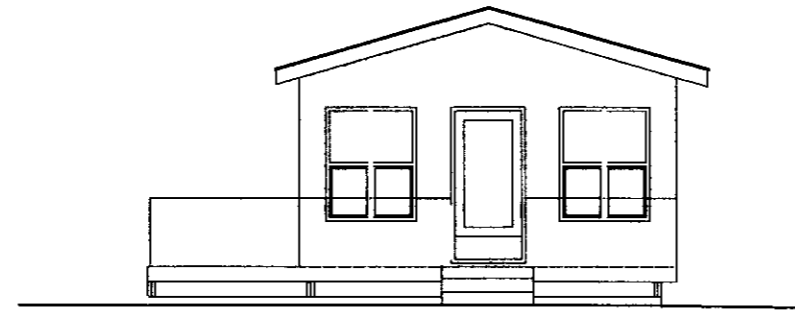


Suðausturhlíð

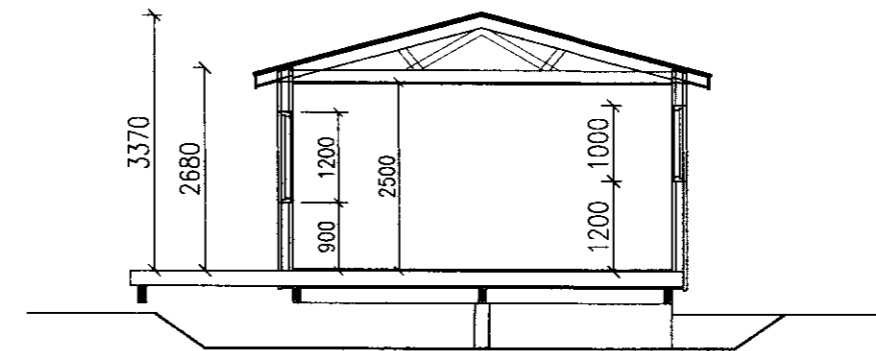


Snið

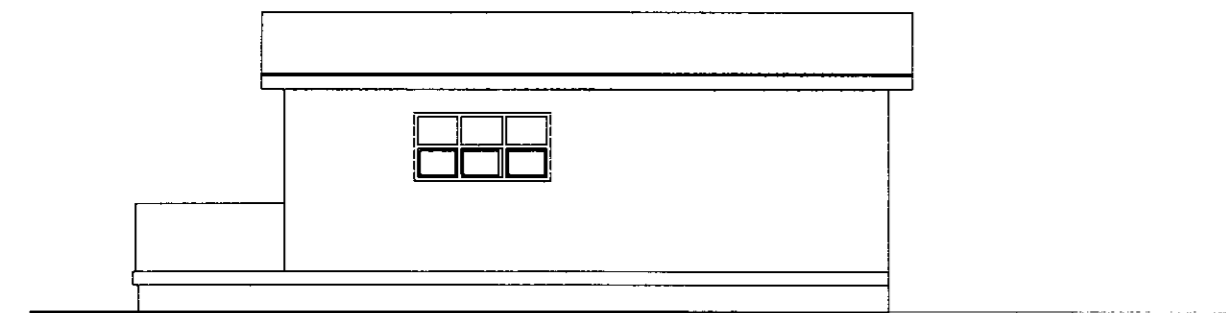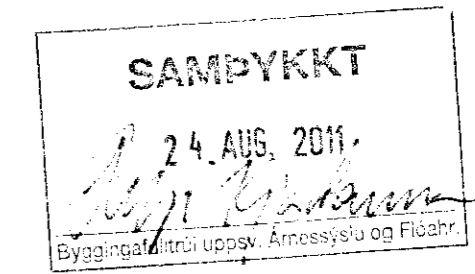


Norðausturhlíð

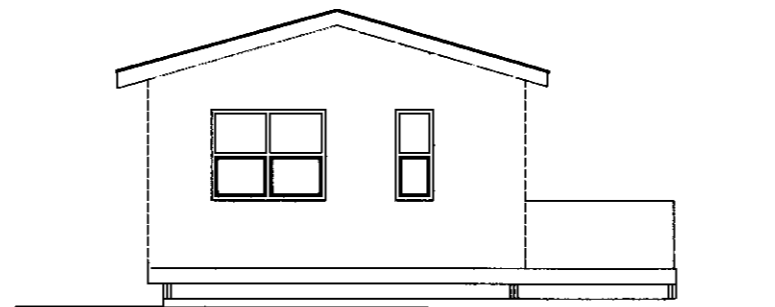

Norðvesturhlíð

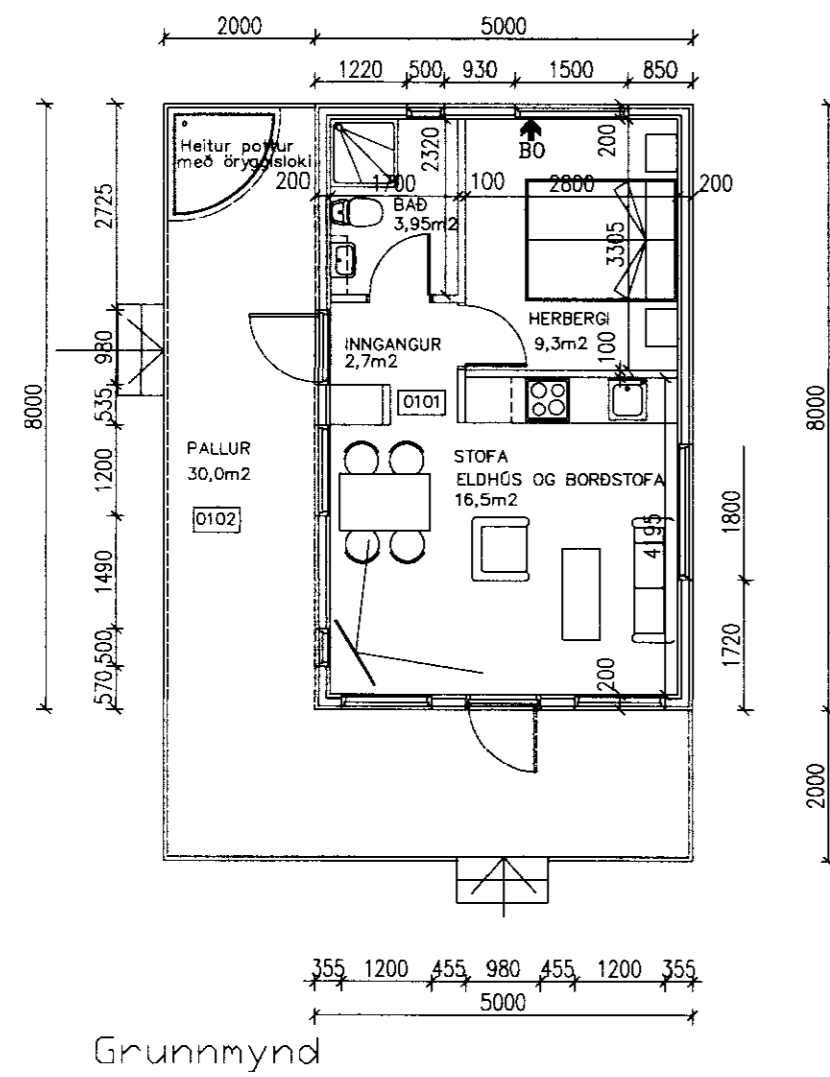

Grunnmynd

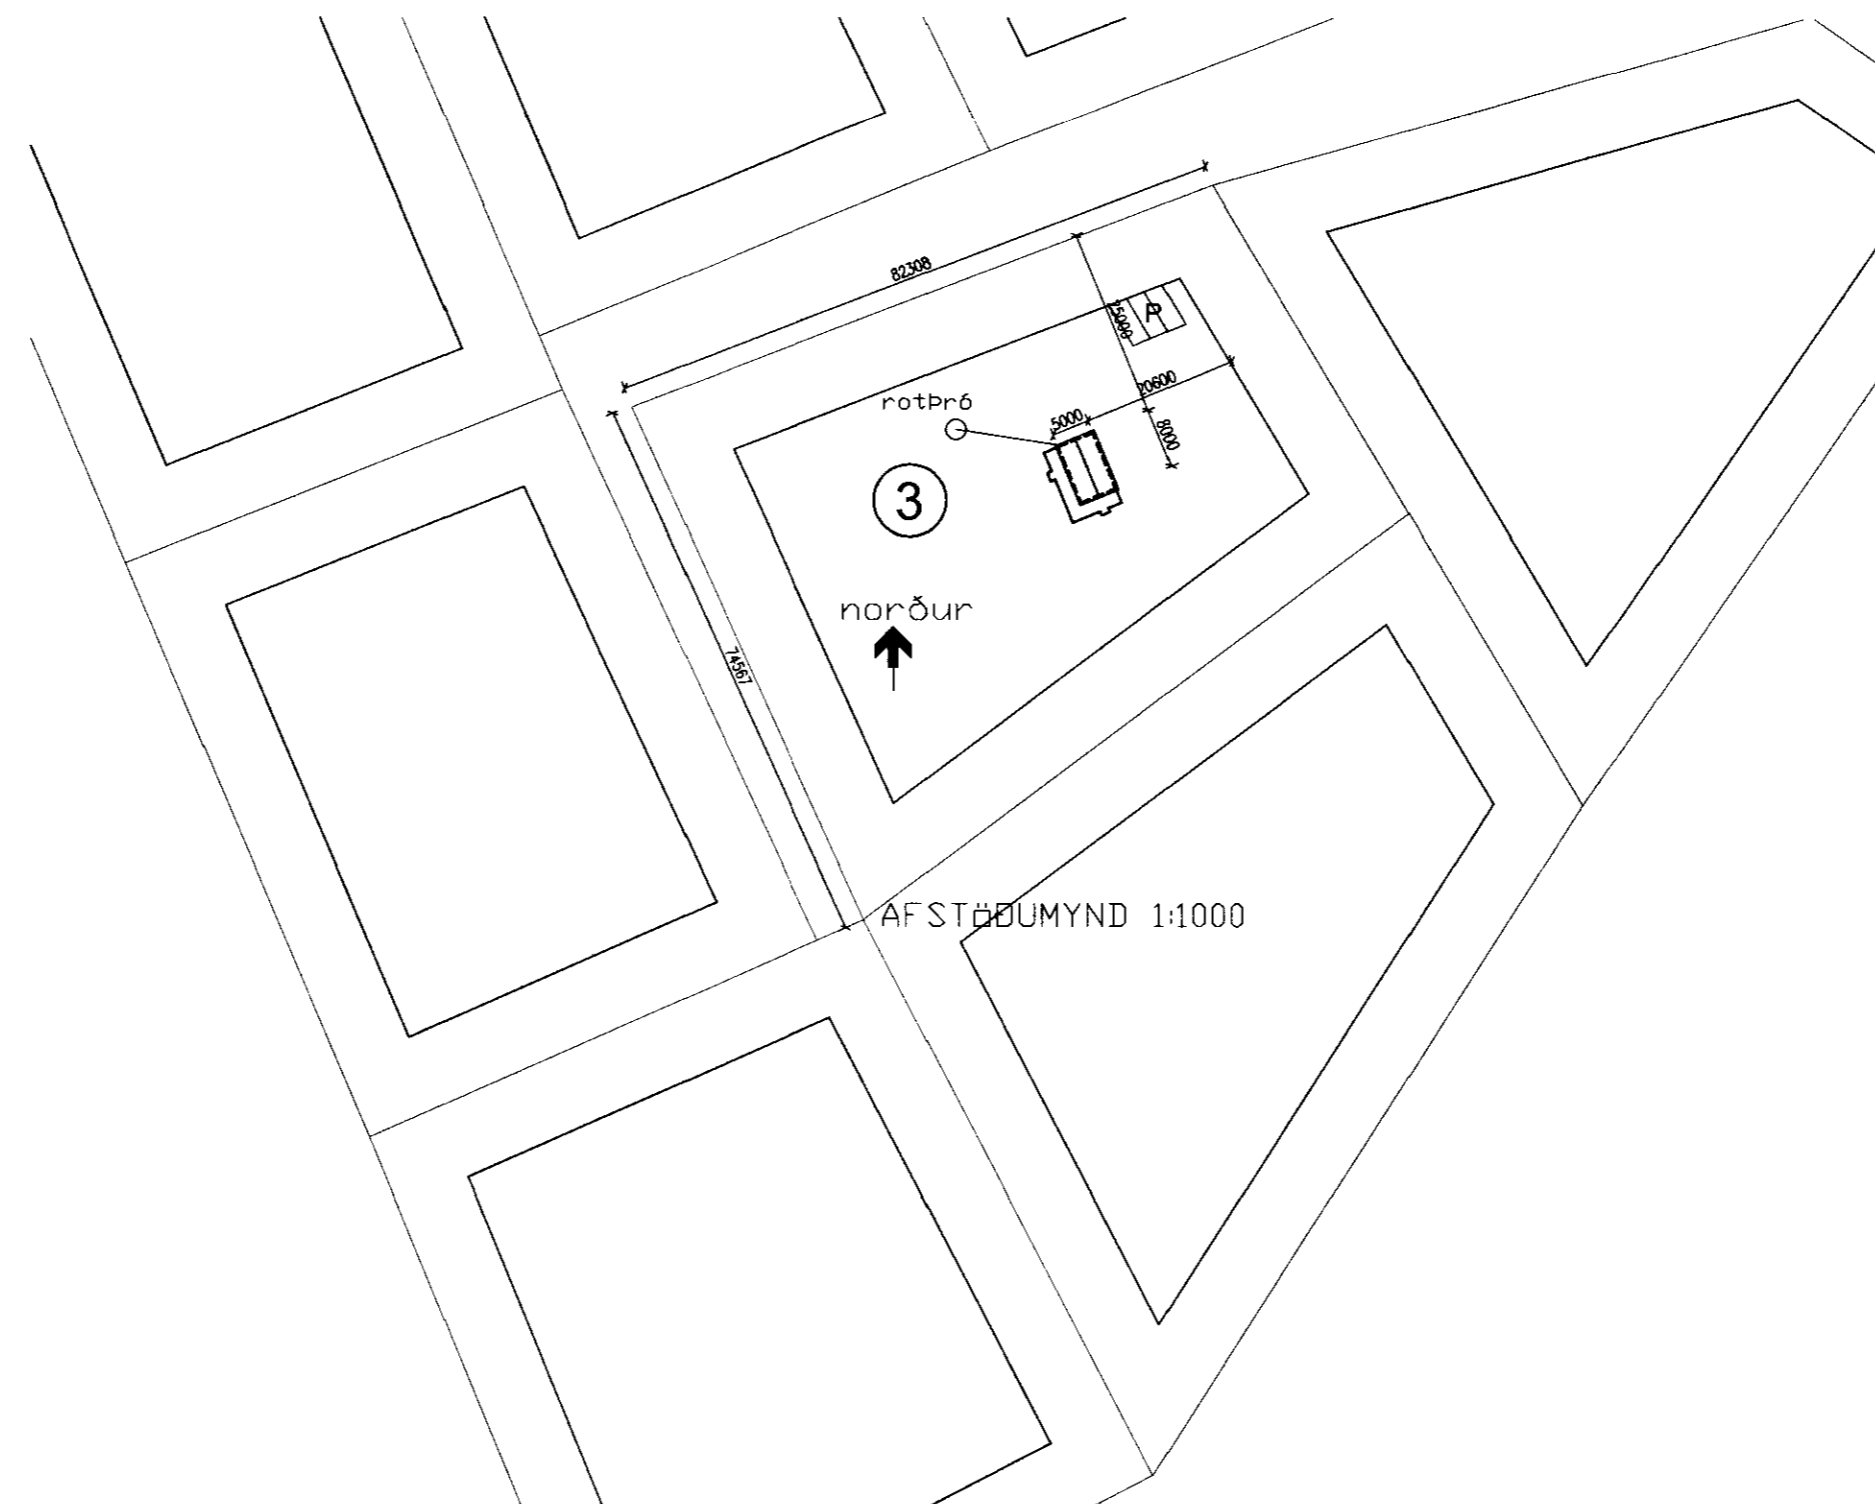

Byggingalýsing:

Húsið er sett niður á steinsteypa undirstöðubita 200x600mm er standi á fóstum og óhreyfðum jarðvegi eða fullþjappaðri frostfríri fyllingu.
 Burðadregarar eru úr 50 x 200 styrkleikaflokkaðari furu.
 Gólfbitar eru 50 x 150 óheflað byggingatimbur. Þessi viður er baðaður í viðarvörn ásamt burðadregurum.
 Gólf lokast að neðan með olísoðnu texti og músaneti, einangrað með 5" ull . 22 mm rakapólnar spónarplötur þar ofaná og parkett.
 Útveggjagrind er úr 50 x 125 c/c 60cm styrkleikaflokkaðari og heflaðri furu. Hæðarstödir eru cc 60 cm . Útveggir eru klæddir að utan með 12 mm furukrossvið, 22mm loftunarlistum og 20 mm kúftri grenklæðningu. Og að innan er ullað með 125 mm steinull þar á eftir er rakasperran (pólplast), 22 mm loftunarlisti og 12 mm paníklæðning.
 Þakviður eru kraftsperrur úr styrkleikaflokkaðari furu, þéttklætt með 25 mm furu borðaklæðningu þá þakpappa og alousink bárujárn. Að innan er ullað með 150 mm steinull og þar á eftir er rakasperra og 22mm loftunarlisti þá paníklæðning. Öndun í þaki er með loftrörum út úr sperrubílum í þakkassa og þaðan út. Allar festingar burðagrinda eru BMF vinklar, girði og ankeri. Boltað saman með borðaboltum. (Sjá burðarþolsteikningar) Þjörgunarop af viðurkenndri stærð er úr svefnrymi. Reykskynjari og slökkvitæki komi í húsið.
 Innveggir eru úr 35 x 70 furugrind og 12 mm panill, ullaðir með 50 mm steinull.
 Gler í gluggum er K-gler.
 Útsetning og hæðarsetning húss skal vera í samráði við byggingarfulltrúa.

SUMARHÚS--HRAUNID 3

VERKNÚMER:	11-109
DAGS:	19.08.2011
TEIKNAD AF:	AVJ
TEIKN. NR.:	1300
HEITI UPPDRÁTTAR:	GRUNNMYND, ÚTLIT, SNIÐ OG AFSTÖÐUMYND
MÁL:	1:100, 1:1000

VERK: Sumarhús nr: 281 Kerhraun Grimsnes og Grafningshreppi

<p>TEIKNISTOFA A.V.J.</p>	<p>ADALSTEINN V JÚLÍUSSON Auðbrekku 6, 200 Kópavogi. Símar 557-5228 & 896-3230 email: ajal@simnet.is Kt.: 040344-3309</p>
---------------------------	--