



**MÓTTEKIÐ**  
 20 SEPT. 2011  
 Byggingatillit og uppsetning, Arnessýslu og Floah.

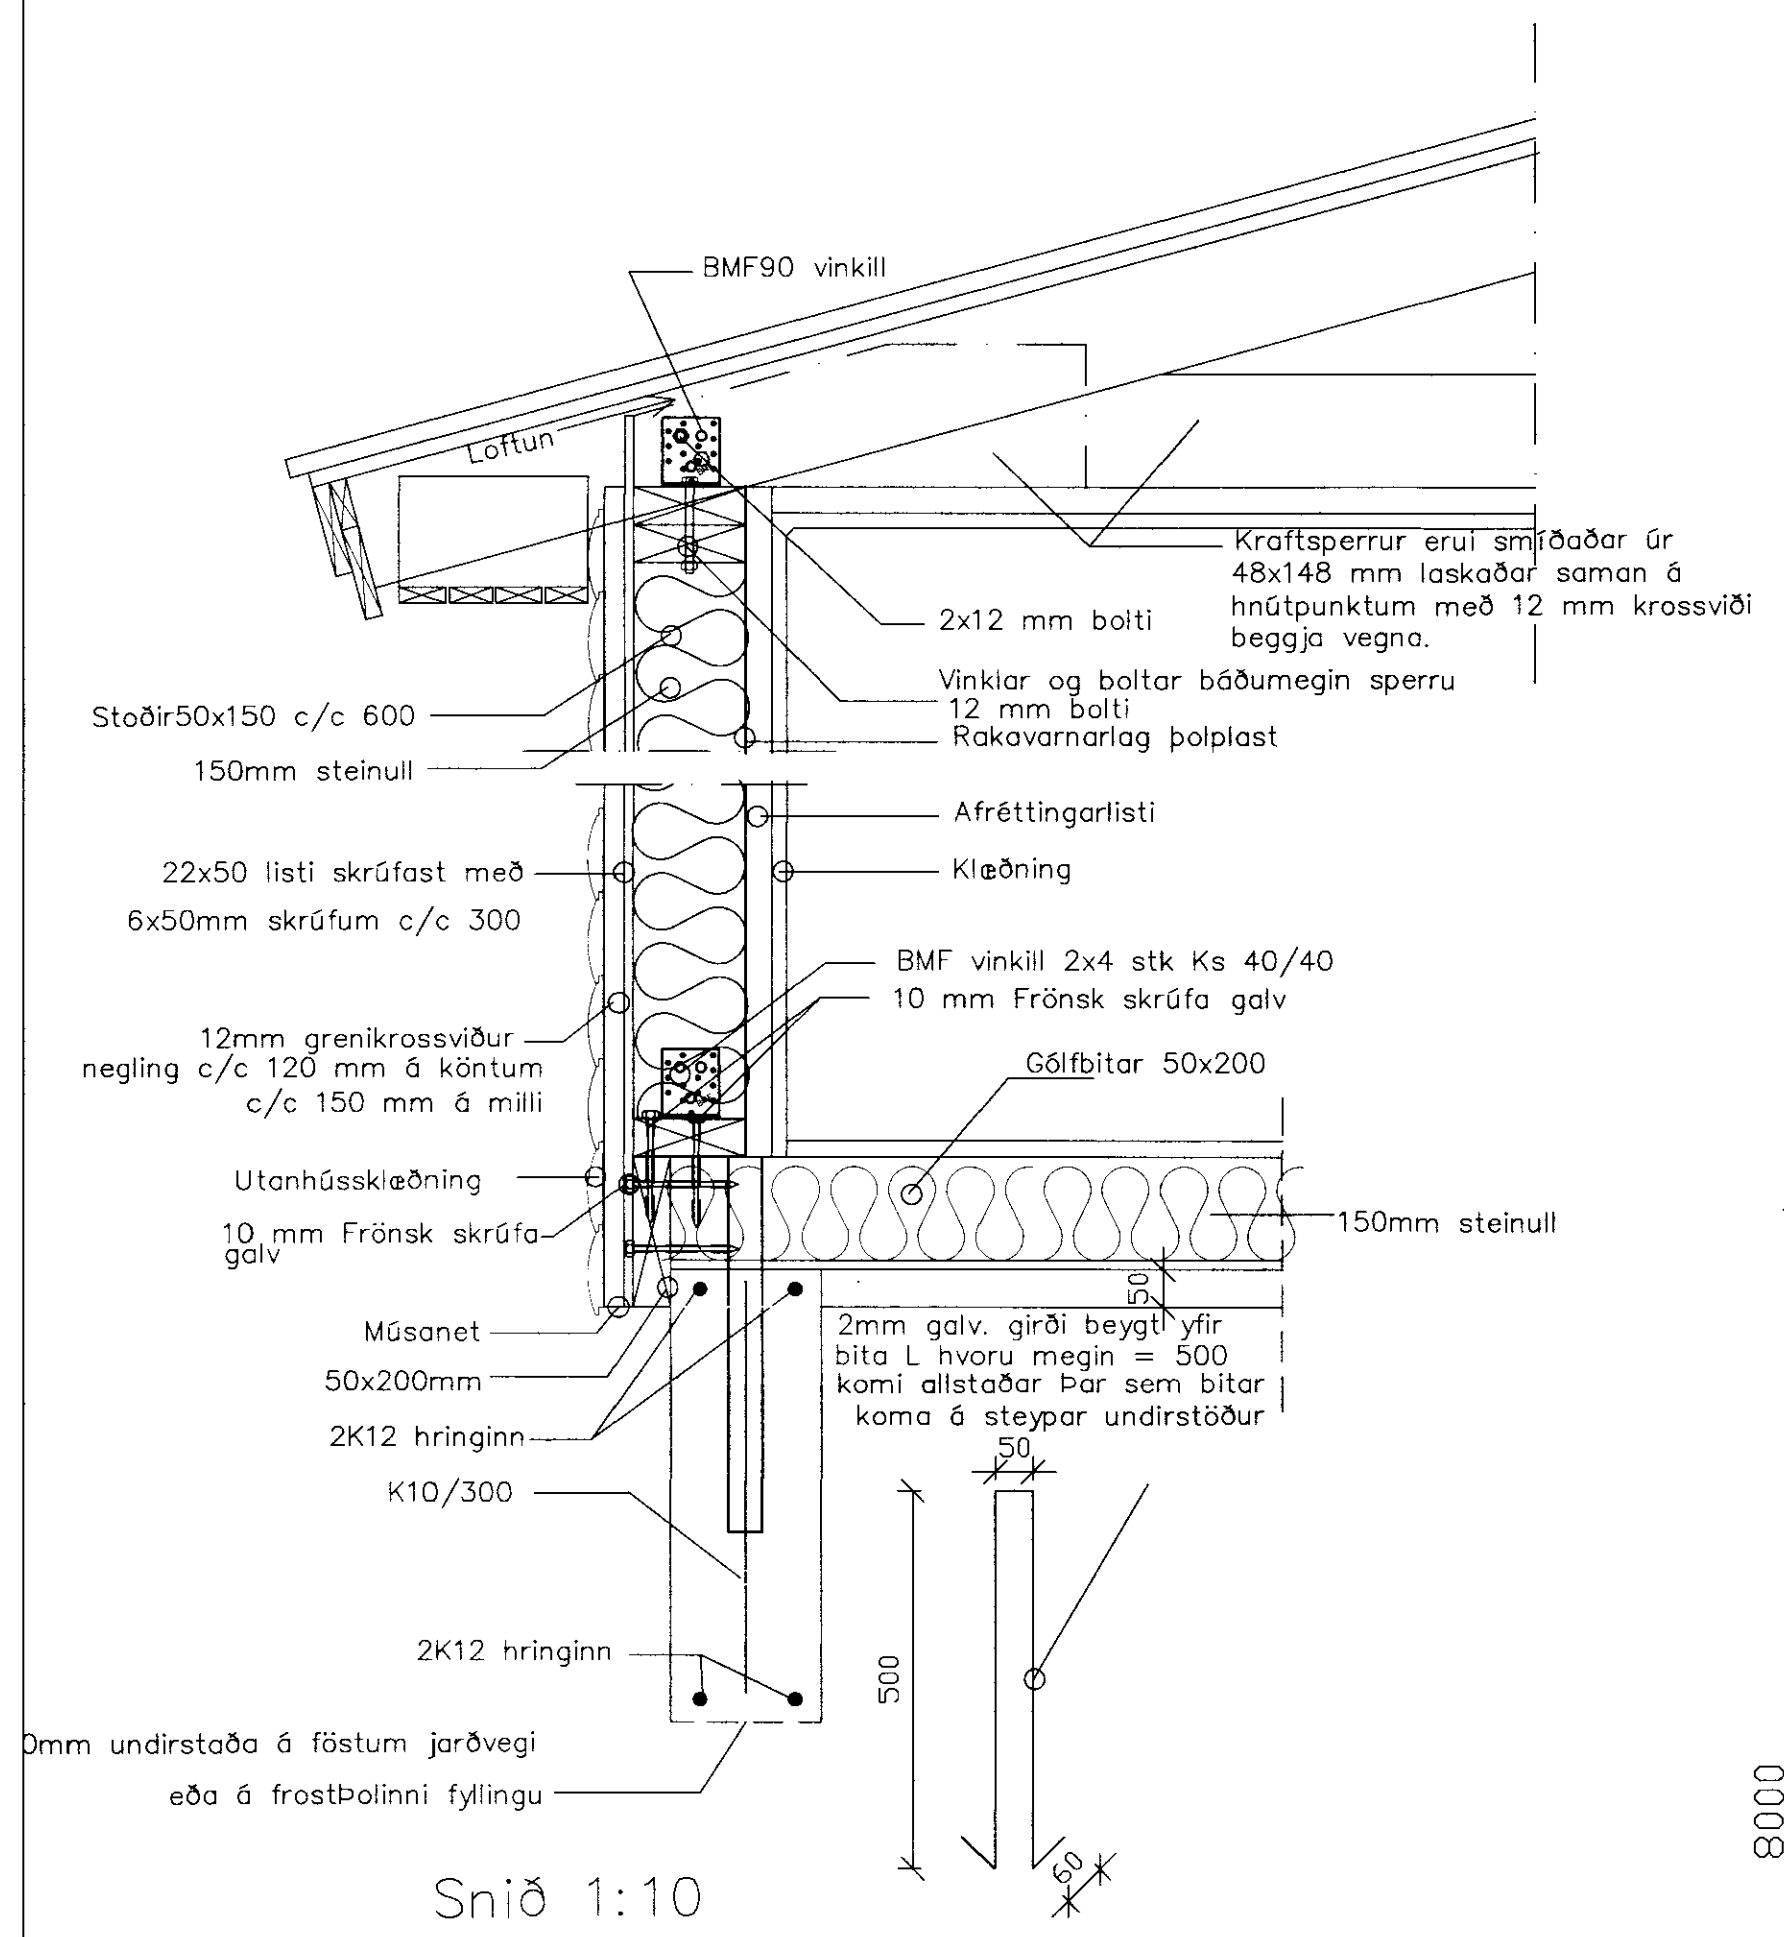

Snið 1:10

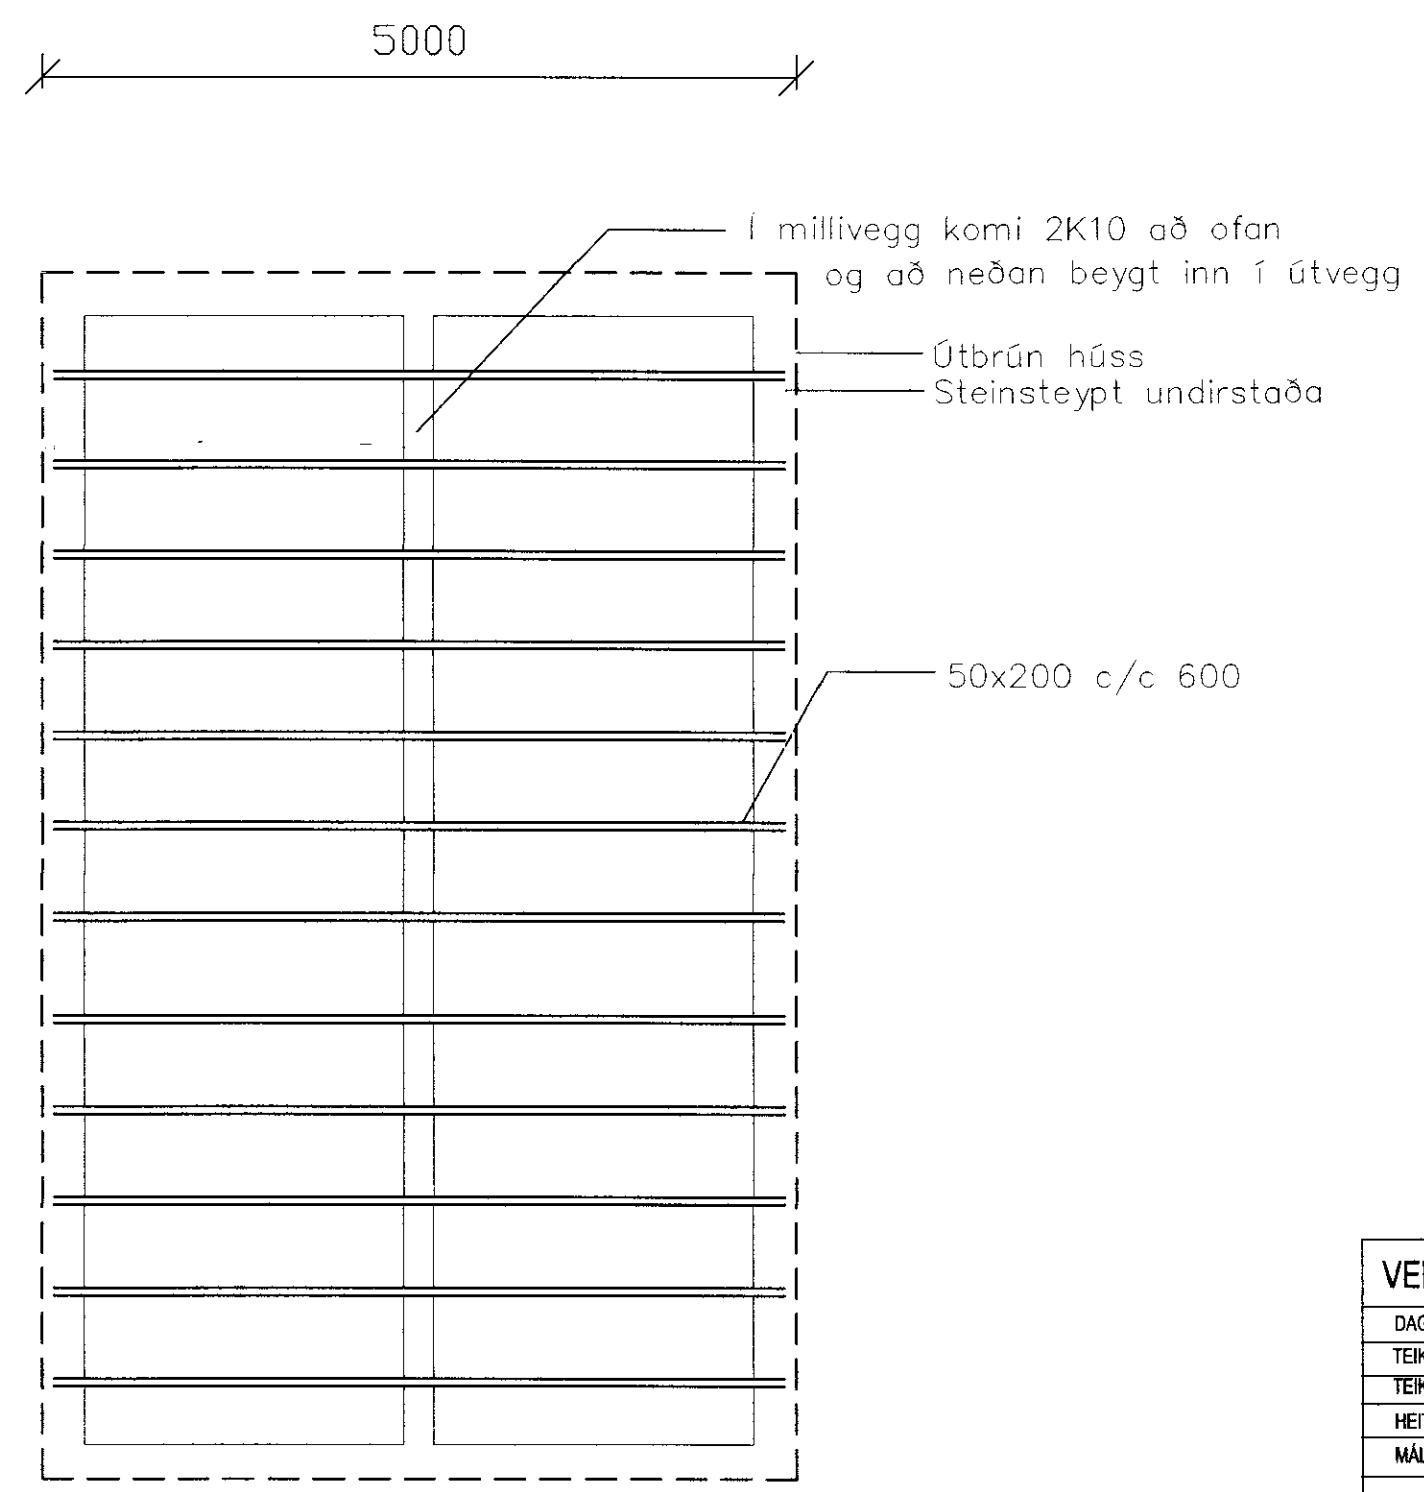

GRUNNMYND 1:50

Þakklæðning: Bárújárn neglist með snúnum saum 55x66 með Þéttihring eða kambsaum 37x61 með Þéttihring. Neglist í aðra hverja hábáru c/c 600 mm á meginhluta Þaks. Á útbrúnum Þaks 2 naglaraðir c/c 150 mm í aðra hverja hábáru.

Borðaklæðning: 3 stk 31/80 galv í hverja sperru

Þakpappi skarist minnst 100 mm neglist með pappasaum 30/25 c/c 50 á jöðrum

Í Þak komi krossar úr 40mm girði beggja vegna mænis til stífingar á húsi.

VERKNÚMÉR: <b>11-109</b>	
DAGS: 10.09.2011	
TEIKNAD AF: AVJ	
TEIKN. NR.: 1500	
HEITI UPPDRÁTTAR: Dell, burðarþol	
MÁL: 1:50 1:10	
VERK: Hraunið nr. 3 Grafnings -og Grímsneshreppi	
 TEIKNISTOFA A.V.J.	 <b>ADALSTEINN V JÚLÍUSSON</b> Auðbrekku 6, 200 Kópavogi. Símar 557-5228 & 896-3230 email: ajul@simnet.is Kt.: 040344-3309