


Skýringar

Tenglar í hæð 20 cm nema annað sé tekið fram.
 Rofar í hæð 110 cm nema annað sé tekið fram.
 Veggjós eru málsett áteikningu.
 Málstraumur rafbúnaðar 10A.
 Raflagnir 16 - 20mm plastpípur ídregnar 3x1,5q - 3x10qVír.
 Allur búnaður skal vera í réttri hæð miðavið full frágengið gólf.

- ⊕ Tengill
- ⊙ Rofi
- ⊗ Loffljós
- ⊗ Veggjós
- ⊙ Tengodós
- ⊔ Loffnetstengill
- ⊕ Jarðtenging

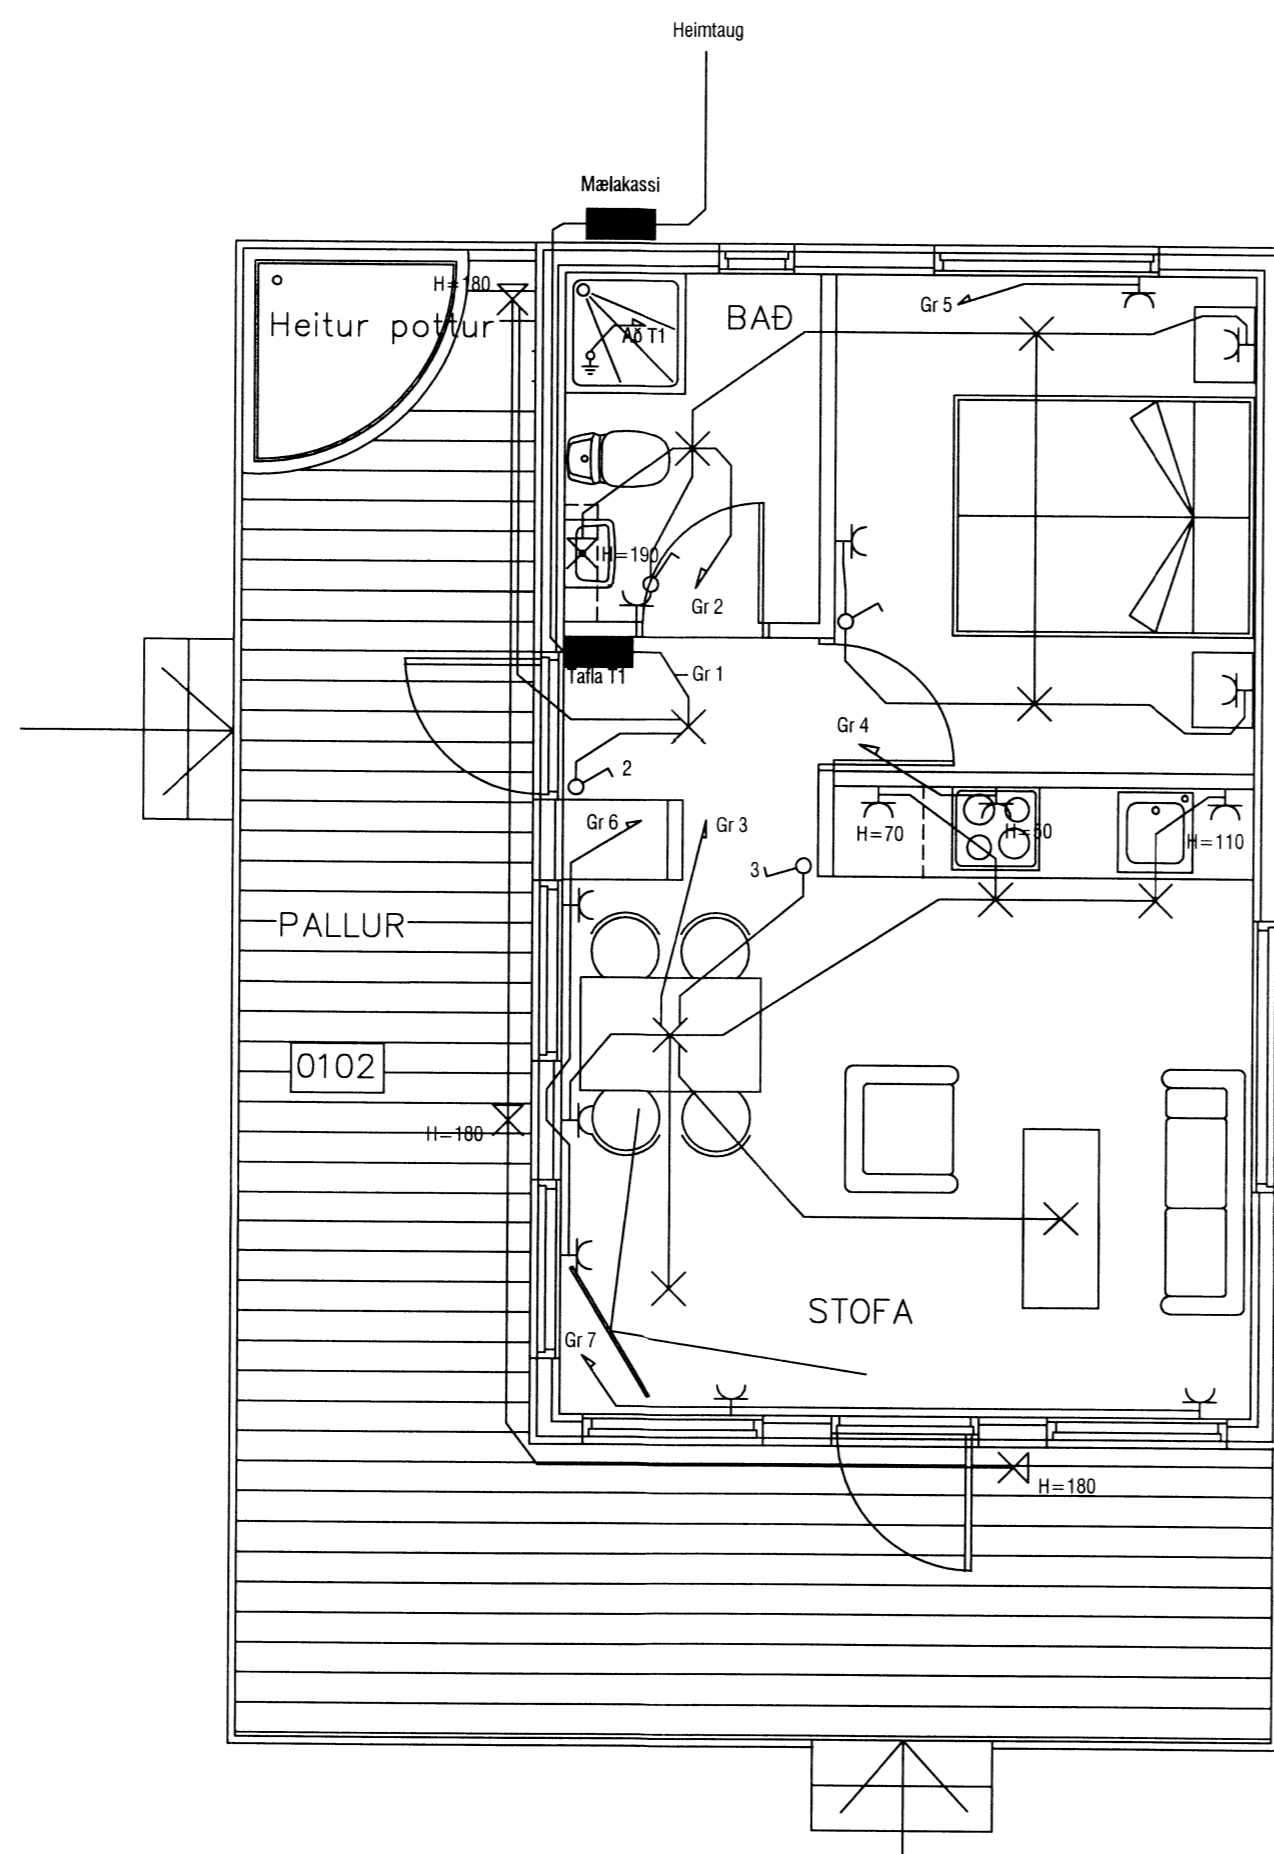

Grunnmynd

Óskor Svirci Soreldsson
 020 854 - 2949
 Kaubæli 21
 109. Rb.

				Sumarhús - Hraunið	Grunnmynd Raflagna
				Teikning 1 af 2.	Raflagnustan Klapparbergi 17 111 RVK Kt 460280-0449. Sími: 557-3722 - 693-3440 - 693-3443.
				Mál 1:50.	Teiknað : Arnar Jón Lárússon Kt 0204795589. Yfirfarið : Lárus A Jónsson Kt 260949-7219
				Undirskrift.	