


Skipulags- og byggingarfulltrúi Uppsveita bs.  
**Samþykkt**  
 10 APR. 2014  
*Ólafur Kjartan*  
 Byggingarfulltrúi

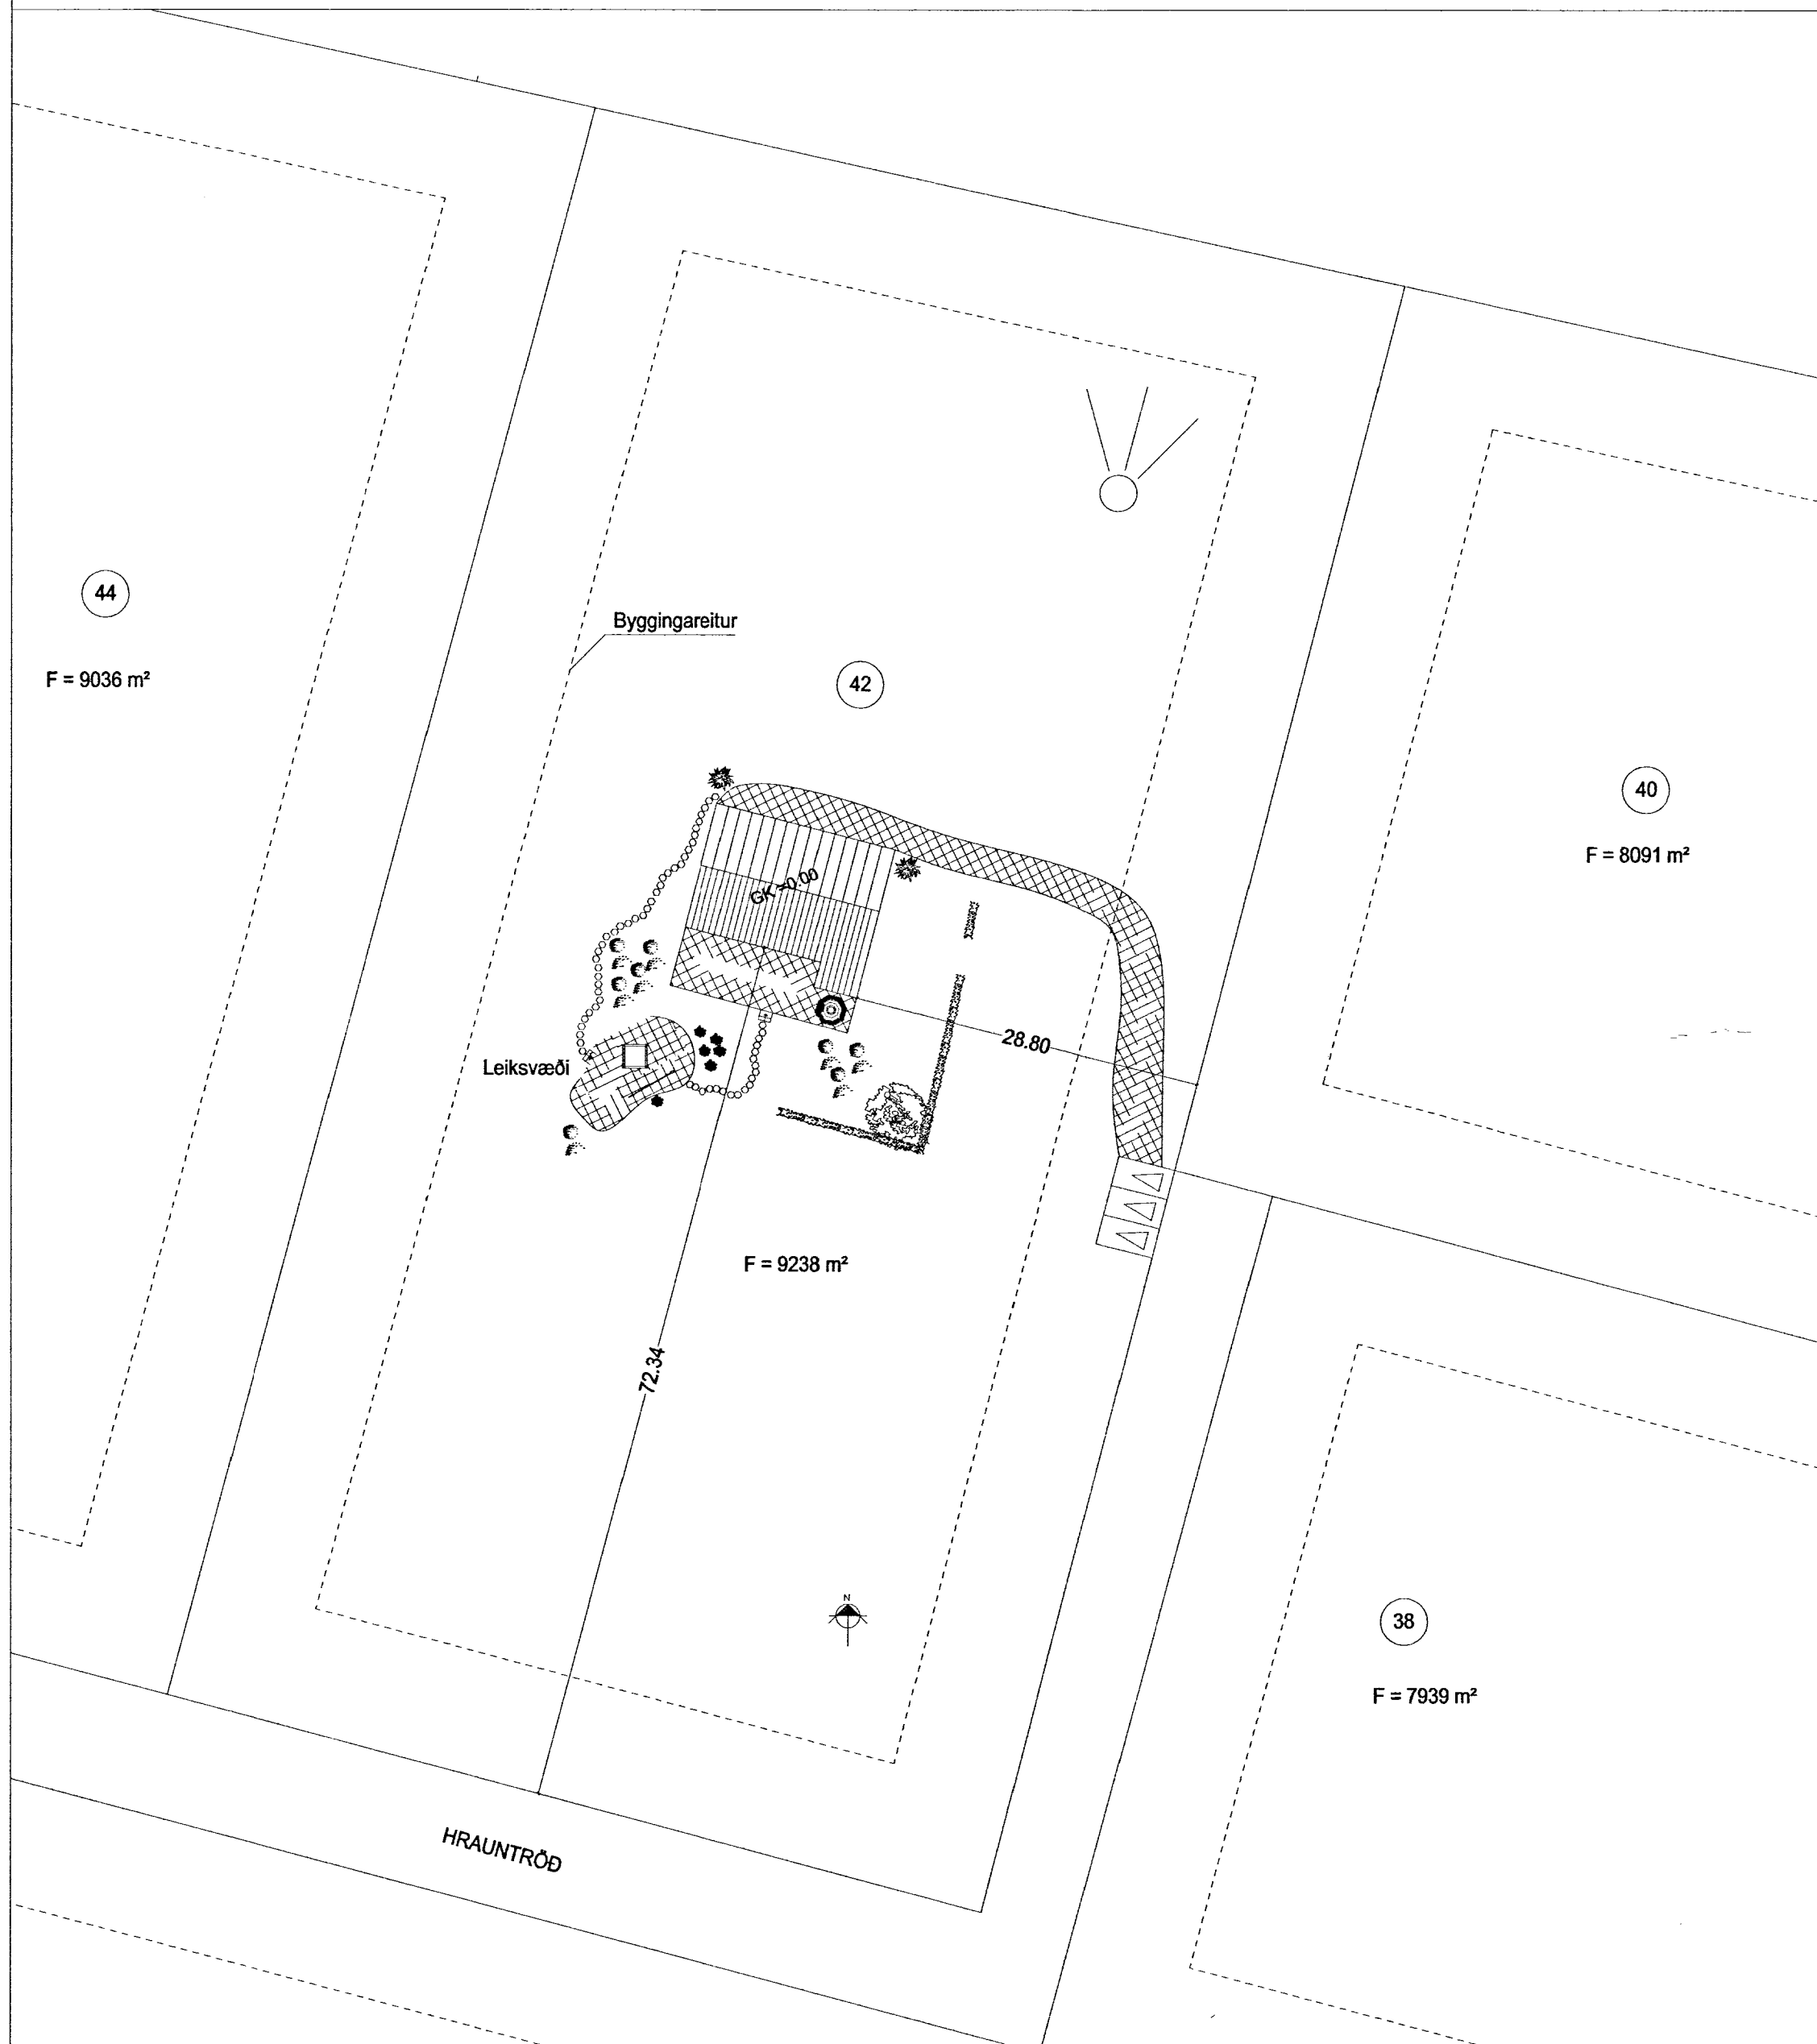

Skráningartala: Frístundahús, Hrauntröð 42, 801. Grímsnes og Grafninghr. Skrásetjari: Grétar H. Jónsson.  
 Landnúmer: 222010 Kennitala: 170347-4479  
 Matshlutanúmer: 01 Útgáfa: 4.01t Dags: 19.3.2014

Uppskipting og lýsing				Stærðir													
D0	D1	D2	D3	D4	D5	D5M	D6	D7	D8	D9	D10a	D10b	D11	D12	D16	Reiknitala	D17
Lokun	Rými	Nótkun	Höfuð- flokkun	Eignar- hald	Botnflókur	Miljókútur	Sögur	Op	Brúttóflókur	Brúttóflókur	Salarhæð	Salarhæð	Brúttó rúmmál m³	Nettóflókur	Bert flatar- mál m²	Skipulags- skiptarúmmál	Skipulags- rúmmál m³
						115,0	0,0	0,0	0,0	115,0	0,0		410,6	99,1	115,0		333,967
													23,0				
	01					115,0	0,0	0,0	0,0	115,0	0,0		387,6	99,1	115,0		
A	0101	1. hæð	N	0101	115,0					115,0		2,28	3,97	387,6	99,1	115,0	3,37
C	0102	Sólpallur	S	0101	64,0				3,5	60,5							0,00
<b>Athugasemdir</b>																	
<b>Sameignir sumra</b>																	
<b>Eignarhald</b>																	
	Eignar- hald	Nótkun	Bert flatar- mál m²	Skipulags- rúmmál m³	Séð og sameign m³												
	0101	Frístundahús	115,0	333,967	333,967												
		Alls	115,0	333,967	333,967												

Br. nr.	Dags.	Af.	Breyting
(A)			
(B)			
(C)			
(D)			
(E)			

Fríst.hús Hrauntröð 42  
 801 Grímsnes og Grafningshr. Teikn nr. 101

Aðaltekningar  
 Afstaða, skrátt. Frumstærð: A2

Dags: 2014-02 Mkv: 1:500 Hann: GPS  
 Samp: 020162-3069 V.nr: 14-009 Teikn: JHG

**VGS**  
 VERKFRÆÐISTOFA  
 GUÐJÓNS P. SIGFÚSSONAR EHF.  
 AUSTURVEGI 42, 2.HÆÐ,  
 800 SELFOSSI  
 S: 482 2805, F: 482 3818  
 NETFANG: VGS@VGS.IS