
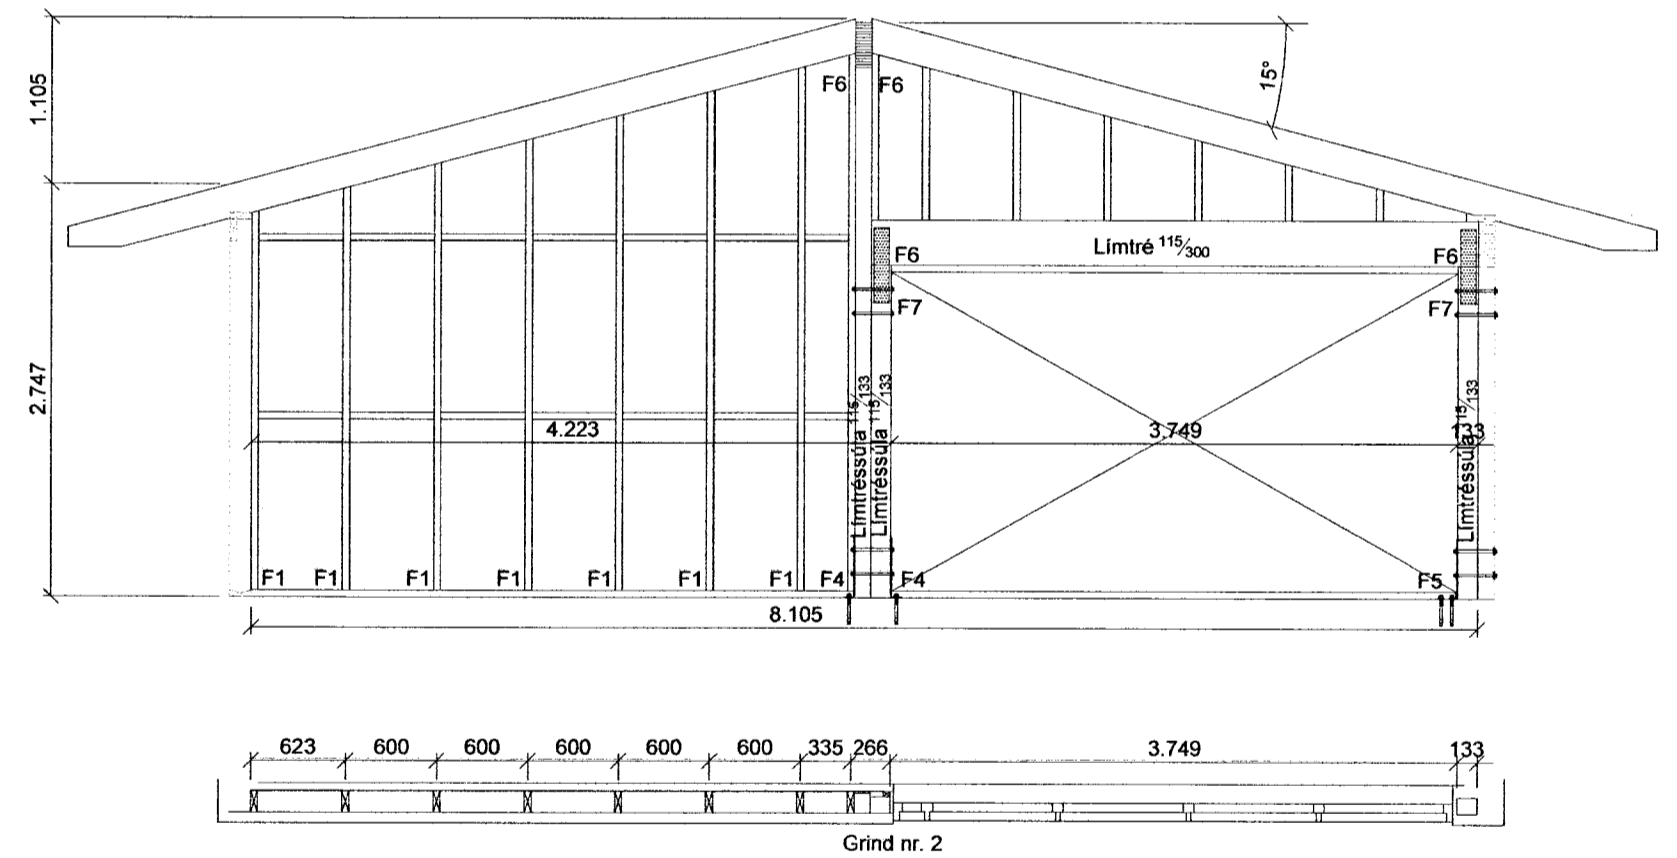


Veggjagrindur mkv. 1:50

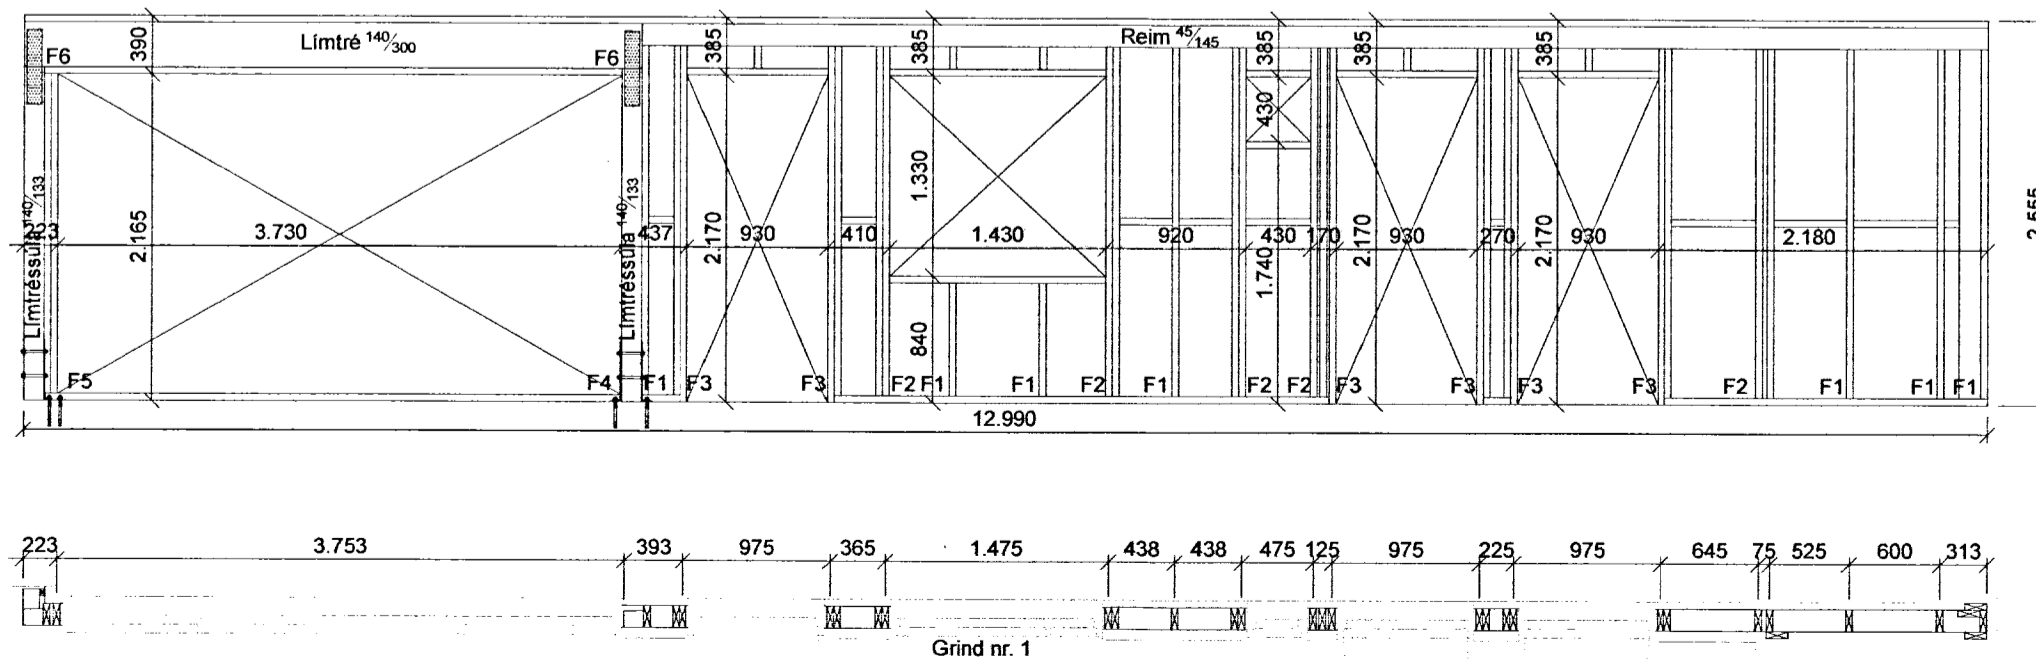

Skipulags- og byggingarfulltrúi Uppsveita bs.  
**Yfirfarið**  
 02 SEPT 2014  
 Byggingarfulltrúi

Almennti:  
 Öll mál skulu staðfest skv. aðaltekningum. Ef eitthvað misræmi er skulu aðaltekningar vera ráðandi, þó þer að láta hönnuði vita af misræmi. Öll mál eru í millimetrum, nema annað sé tekið fram.

Skýringar - trévirki veggja:

Allur viður er K18 eða betri skv. DS413. Allan við utanhúss skal fúgaverja. Allur saumur og festingar utanhúss skulu vera heitizinkhúðaðar eða ryðfriar. Allar stoðir og lausholt eru  $48_{148}$  nema annað sé tekið fram. Bil milli miðlínu stoða skal ekki vera meira en 600 mm. Utan á grind komi 9 mm gufuopinn rakapölinn krossviður (td. birkkrossviður). Krossviður festist með  $28_{65}$  C150 í rakapölið lim. Þétting (Aerofil-pulsa aða Illmod þétting) komi undir fótstykki.

Festingar á öllum samskeytum:

Saumur  $38_{100}$  minnst 2x2 stk. skáneglist í kross í hver samskeyti.

Festing á fótstykki:

Múrboltar M12 C600 koma í gegnum fótstykki. Bordþýpt = 120 mm og snertidýpt bolta við steypian flöt => 100 mm. Tvöfaldar og þrefaldar stoðir boltast saman með 10 mm boltum c200, með 50 mm fjarlægð frá miðlínu stoðar, á vixi.

Br. nr.	Dags.	Af.	Breyting
(A)			
(B)			
(C)			
(D)			
(E)			

Fríst.h. Hrauntröð 42 801 Grafnings-og Grímsneshr.	Teikn nr: <b>201</b>
Burðarvirki Veggjagrindur	Frumstærð: <b>A2</b>
Dags: 2014-02-02 Mkv: 1:50	Hann: GPS
Samþ: <i>[Signature]</i> 020162-3099 V.nr: 14-009	Teikn: JHG

**VGS**  
 VERKFRÆÐISTOFA  
 GUÐJÓNS P. SIGFÚSSONAR EHF.  
 AUSTURVEGI 42, 2.HÆÐ,  
 800 SELFOSS  
 S: 482 2805, F: 482 3818  
 NETFANG: VGS@VGS.IS