



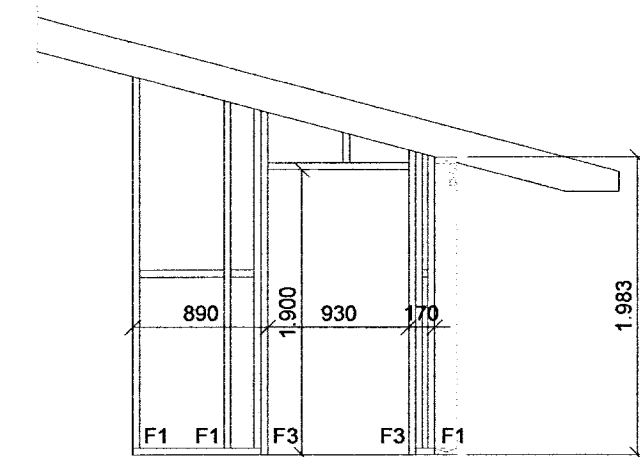

sás-limtrésbítli 115x300 indarteikningar

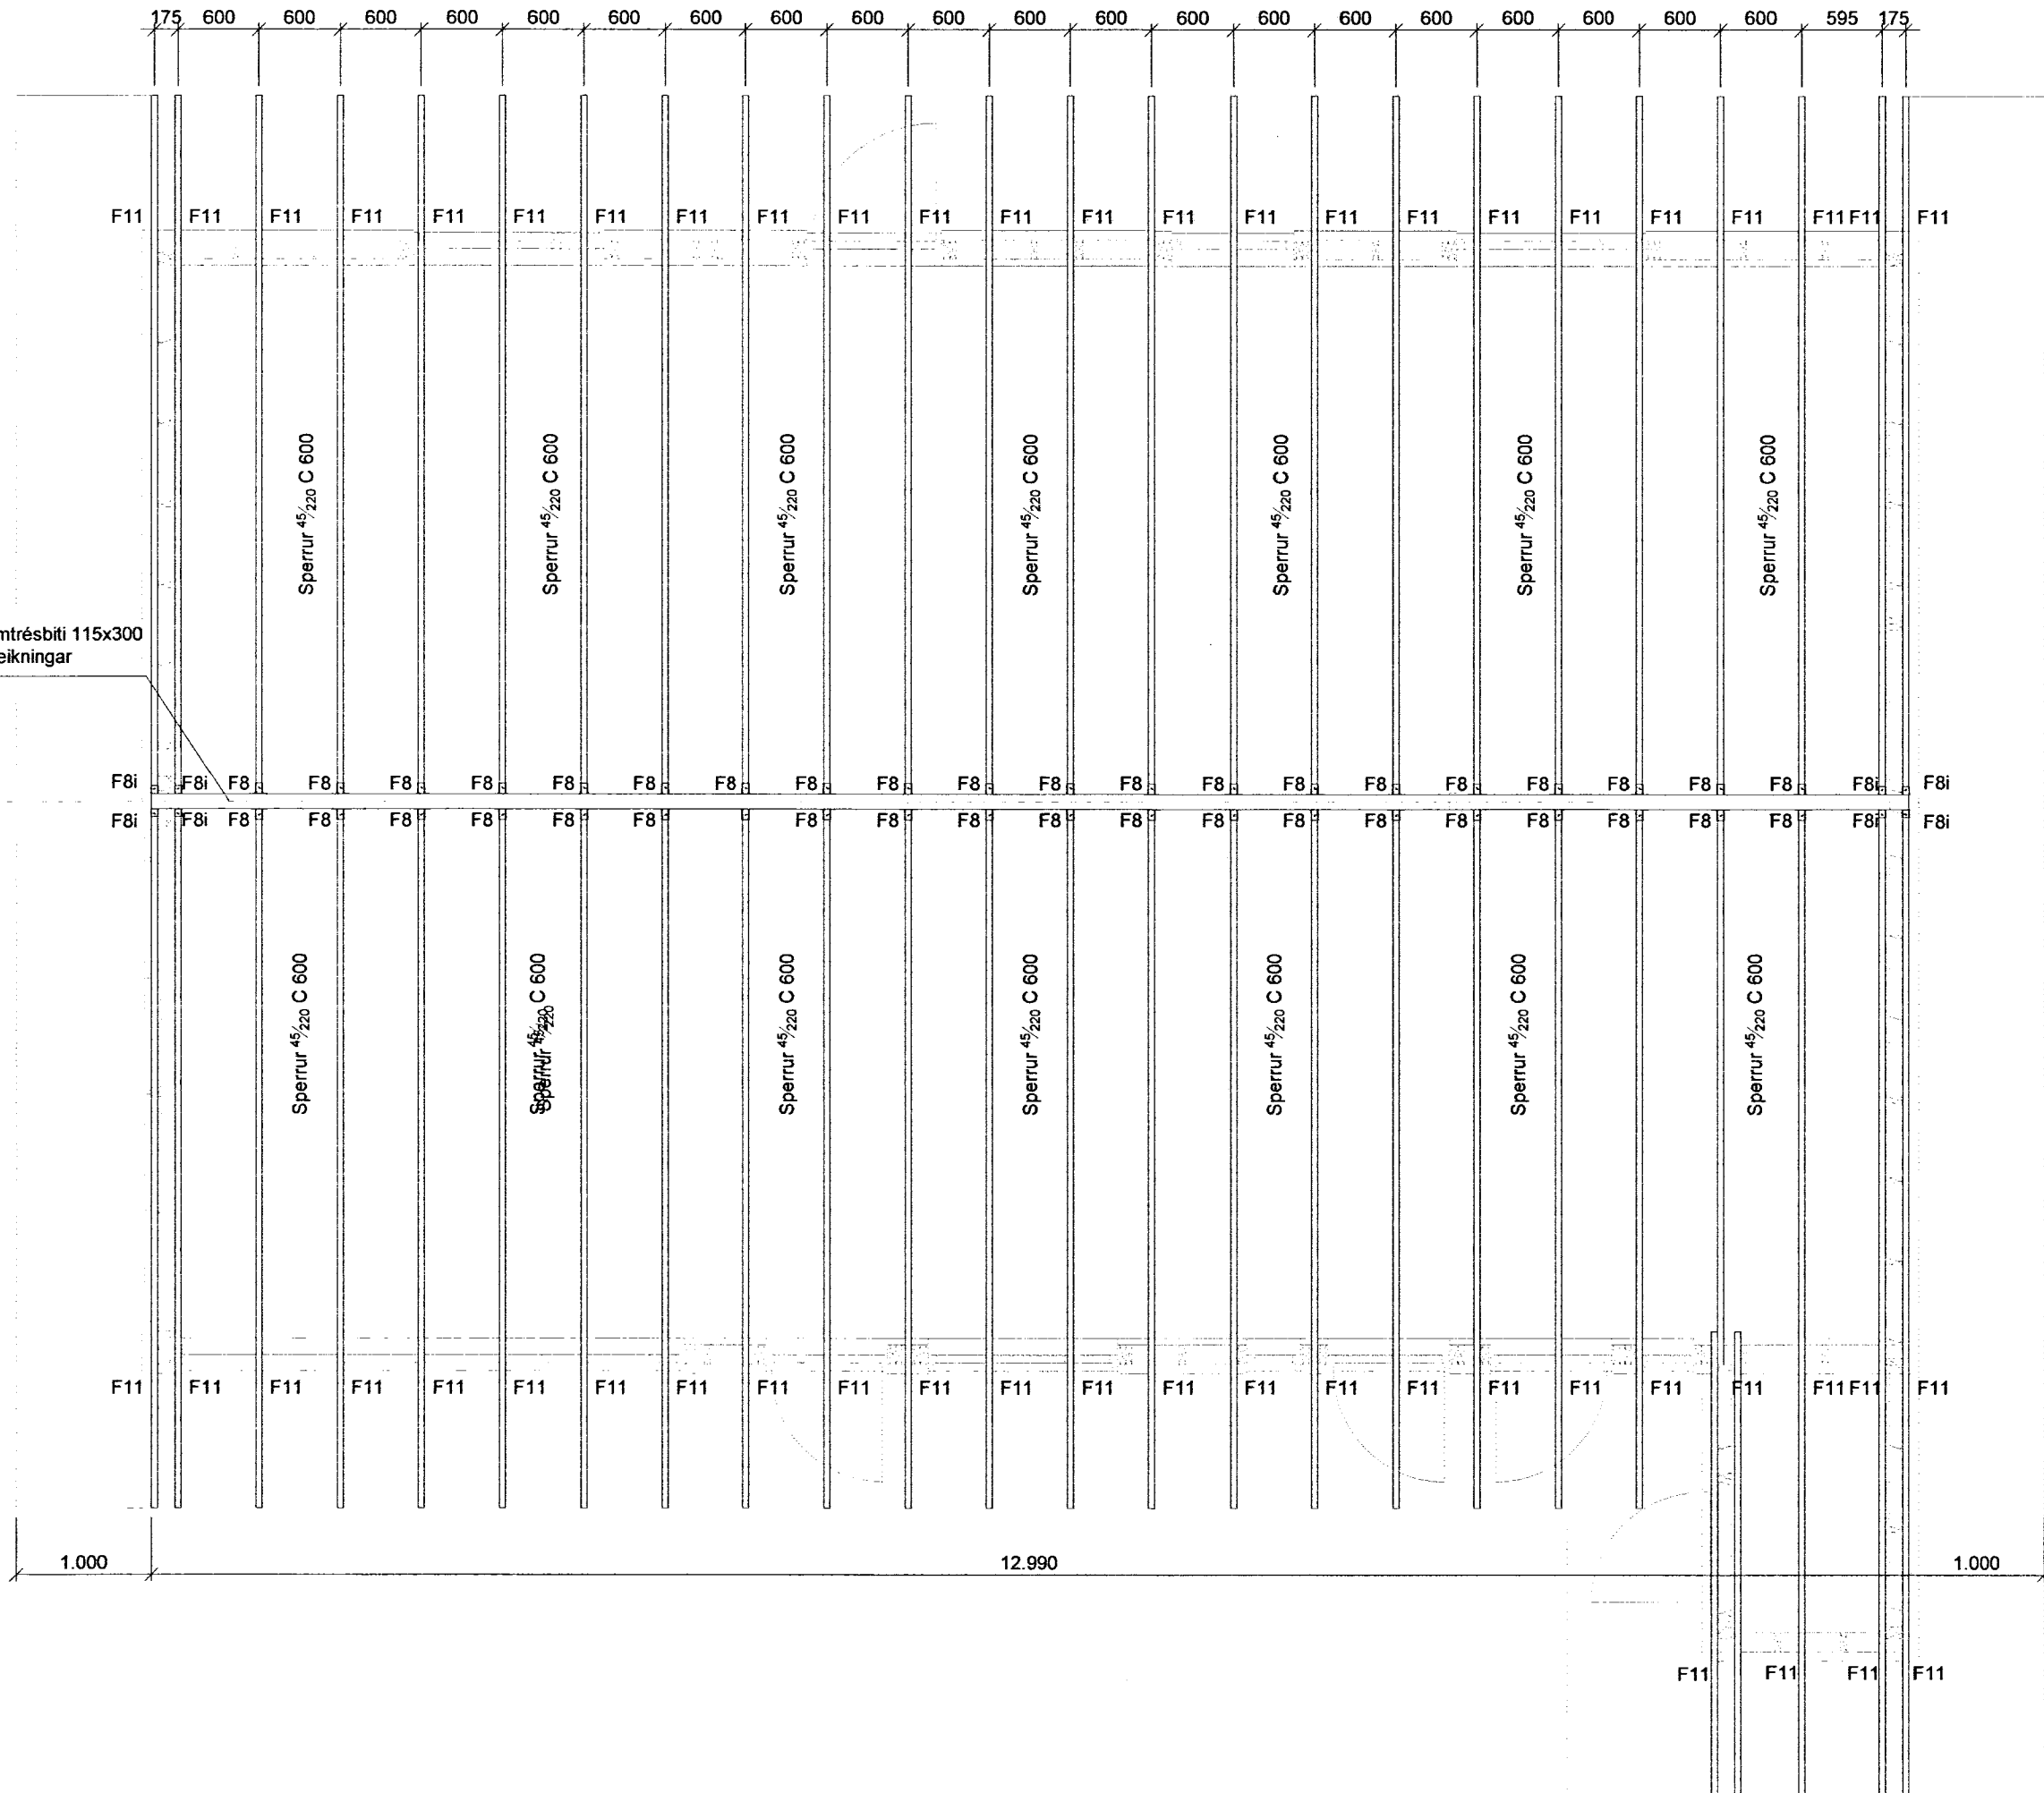

Almennt:
Öll mál skulu staðfest skv. aðaltekningum. Ef eitthvað misræmi er skulu aðaltekningar vera ráðandi, þó ber að íta hönnuði vita af misræmi. Öll mál eru í millimetrum, nema annað sé tekið fram.

Skýringar - trévirki veggja:




Allur viður er K18 eða betri skv. DS413. Allan við utanhúss skal fúgaverja. Allur saumur og festingar utanhúss skulu vera heitzinkhúðaðar eða ryðfriar. Allar stoðir og lausholt eru $\frac{4}{148}$ nema annað sé tekið fram. Bil milli miðlinu stoða skal ekki vera meira en 600 mm. Utan á grind komi 9 mm gufuþinn rakapölinn krossviður (td. birki-krossviður). Krossviður festist með $\frac{28}{65}$ C150 í rakapölið lim. Þétting (Aerofit-púlsa aða Illmod þéttborði) komi undir fótstykki.

Festingar á öllum samskeytum:


Saumur $\frac{39}{100}$ minnst 2x2 stk. skáneglist í kross í hver samskeyti.

Festing á fótstykki:



Múrbotlar M12 C600 koma í gegnum fótstykki. Bordþýpt = 95 mm og sneritýpt boltta við steyptan flöt => 80 mm. Tvöfaldar og þrefaldar stoðir boltast saman með 10 mm boltum c200, með 50 mm fjarlægð frá miðlinu stoðar, á víð.

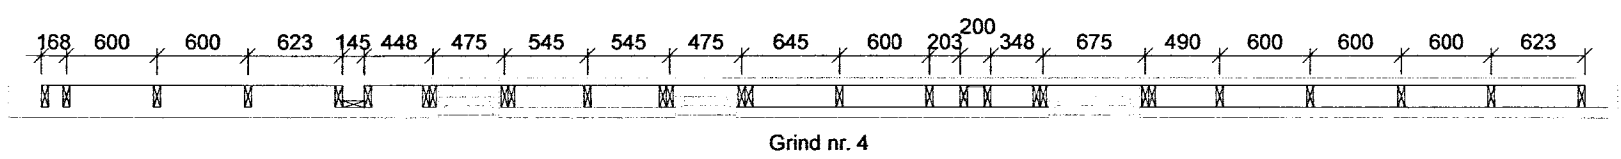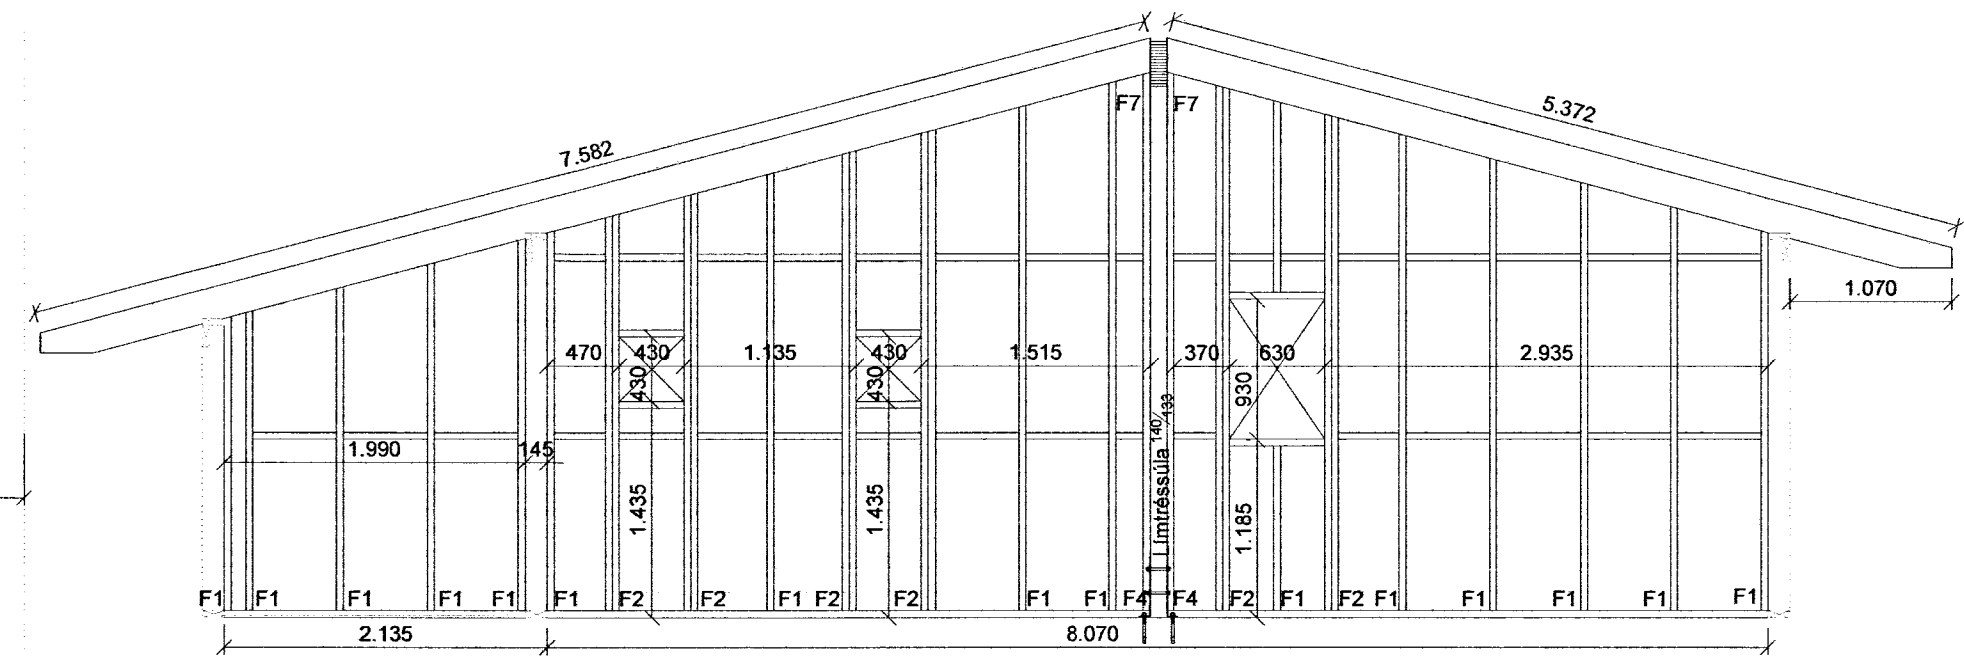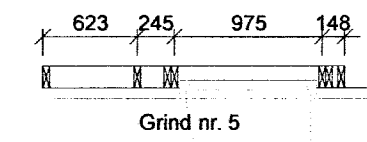

Veggjagrindur mkv. 1:50

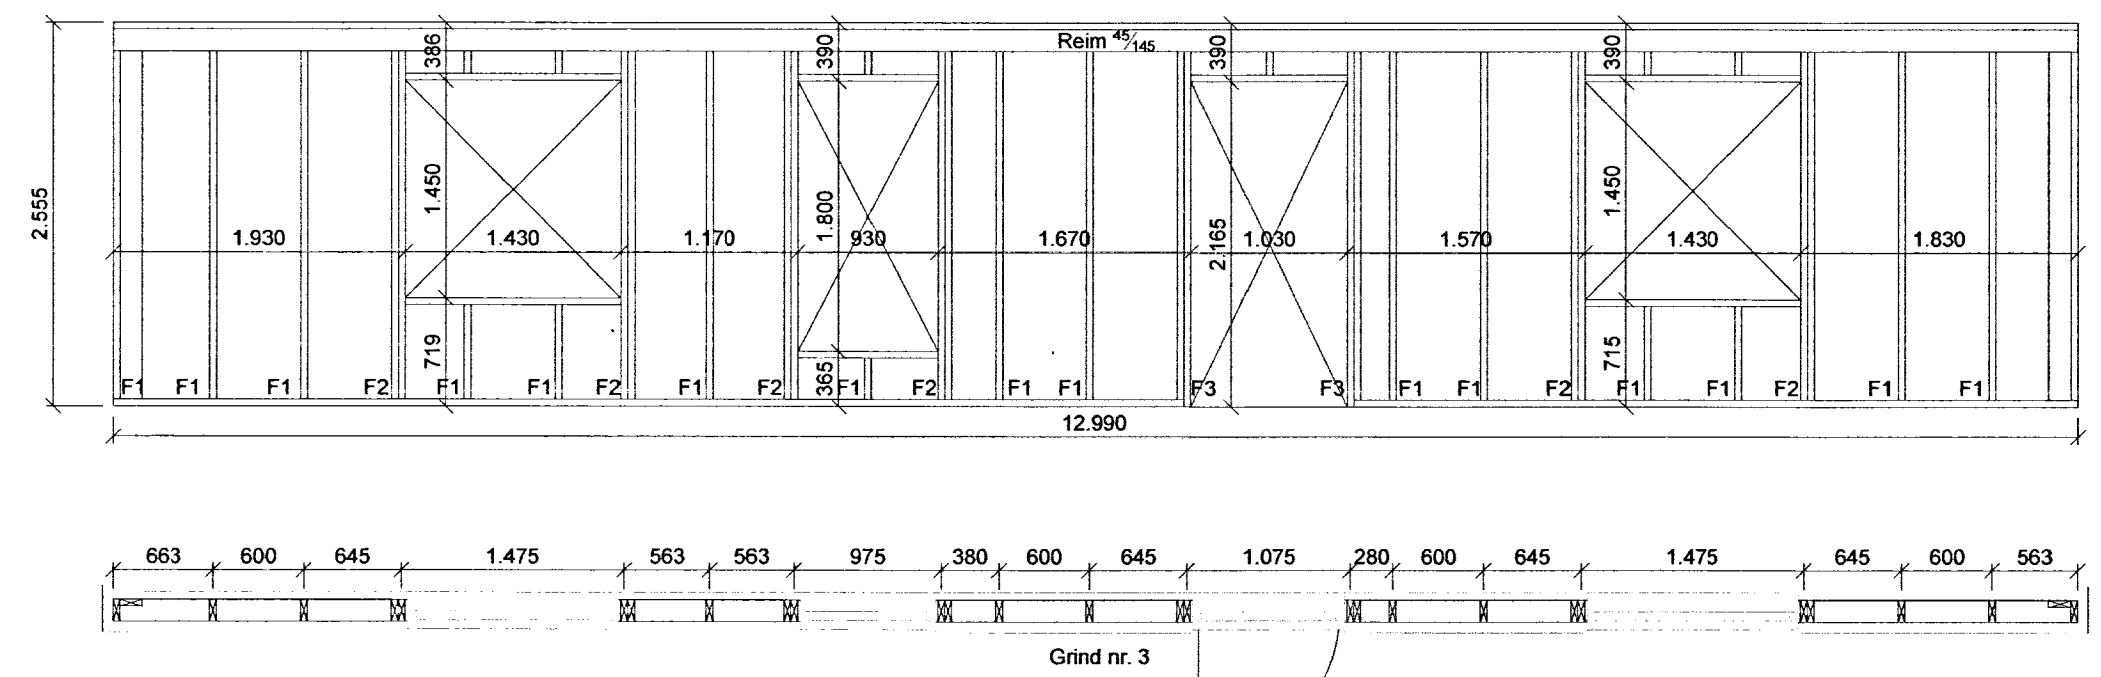

Veggjagrindur mkv. 1:50

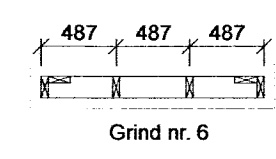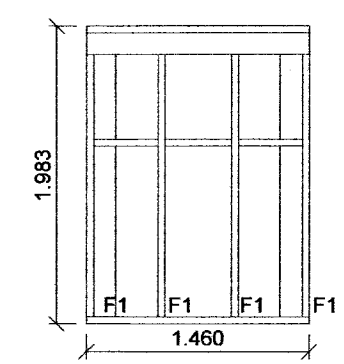

Br. nr.	Dags.	Af.	Breyting
(A)			
(B)			
(C)			
(D)			
(E)			

Frist.h. Hrauntröð 42 801 Grafnings-og Grimsneshr.	Teikn nr. 202		
Burðarvirki Veggjagrindur, þakplan	Frumstærð: A2		
Dags: 2014-02	Mkv: 1:50	Hann: GBS	
Samb:	020162-3096	V.nr: 14-009	Teikn: JHG

VGS
VERKFRÆÐISTOFA
GUBJÓNS P. SIGFÚSSONAR EHF.
AUSTURVEGI 42, 2.HÆÐ,
800 SELFOSSI
S: 482 2805, F: 482 3818
NETFANG: VGS@VGS.IS